


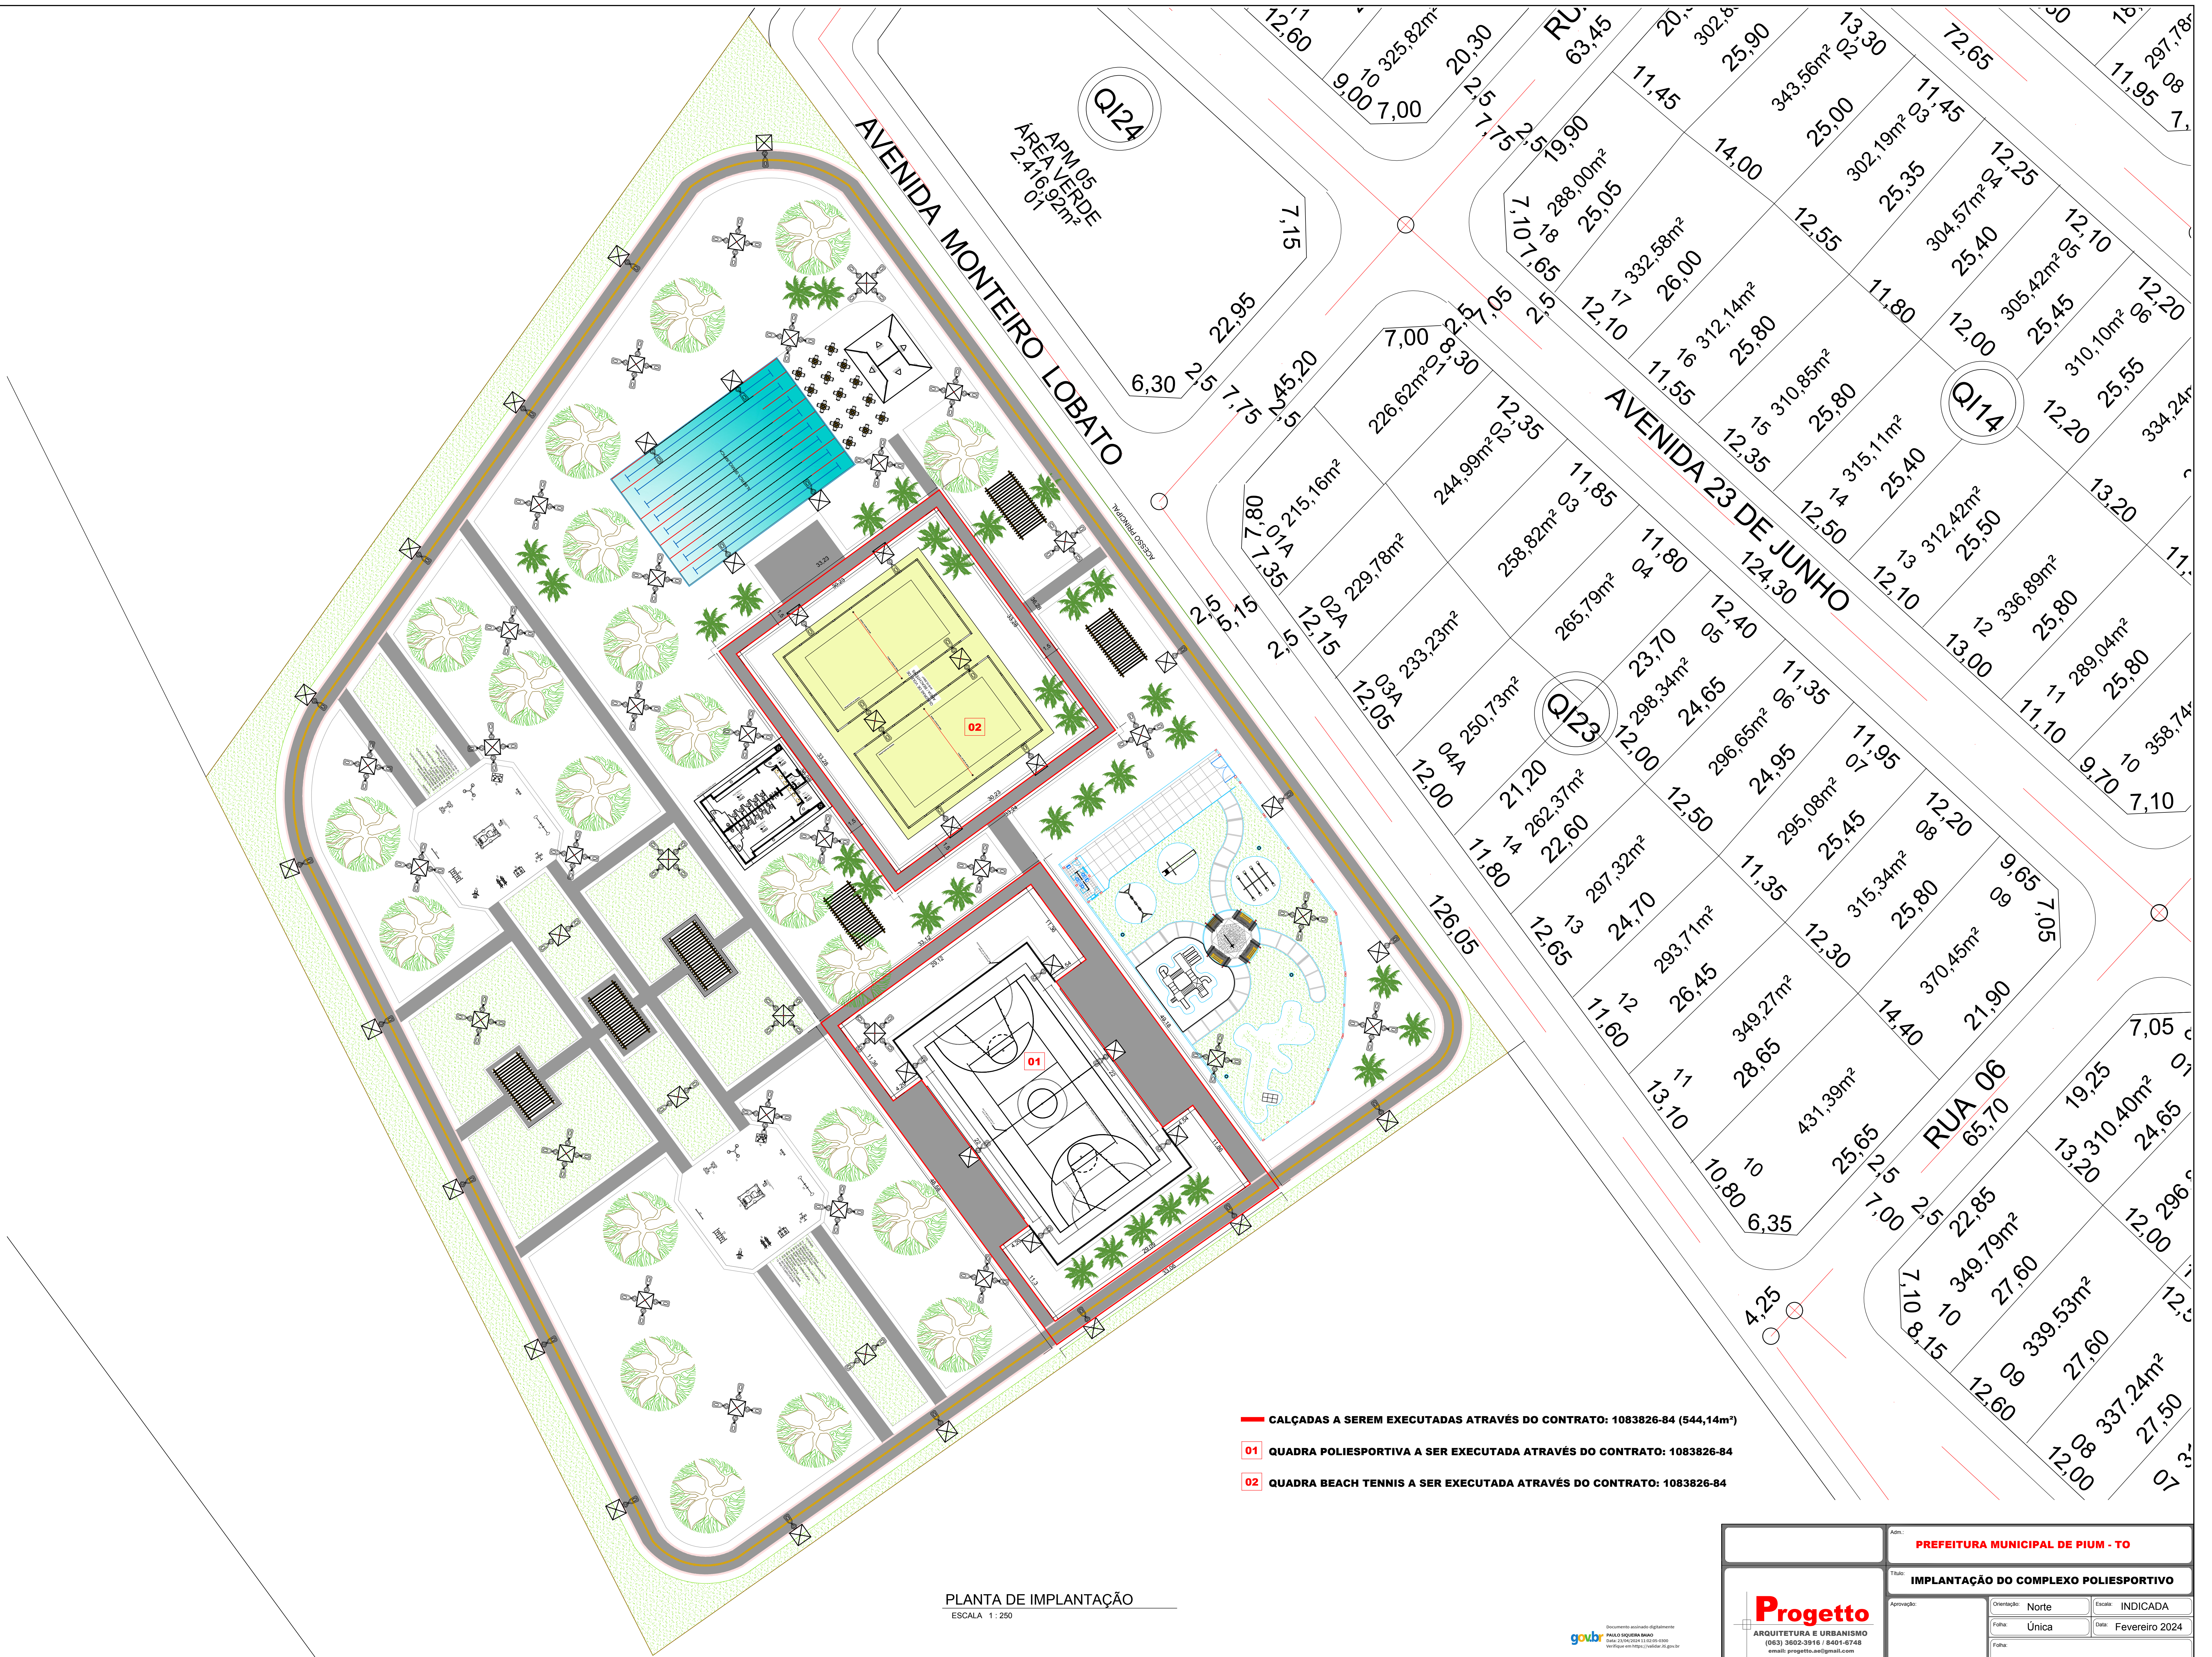

PLANTA DE IMPLANTAÇÃO
ESCALA 1:250

- CALÇADAS A SEREM EXECUTADAS ATRAVÉS DO CONTRATO: 1083826-84 (544,14m²)
- 01 QUADRA POLIESPORTIVA A SER EXECUTADA ATRAVÉS DO CONTRATO: 1083826-84
- 02 QUADRA BEACH TENNIS A SER EXECUTADA ATRAVÉS DO CONTRATO: 1083826-84

goubi

Progetto
ARQUITETURA E URBANISMO
(063) 3802-3916 / 8401-6748
email: progetto@progettoarquiteto.com

Av. Bernardo Sayão Nº. 1284, Sala 02-Paraná-TO

Adm.: PREFEITURA MUNICIPAL DE PIUM - TO			
Título: IMPLANTAÇÃO DO COMPLEXO POLIESPORTIVO			
Aprovação:	Orientação: Norte	Escala: INDICADA	
	Faixa: Única	Data: Fevereiro 2024	
	Foto:		
Cadastro Imobiliário:		Paulo Siqueira Baiao Arquiteto & Urbanista CAU - TO A37594-2	Prefeitura Municipal Proprietária