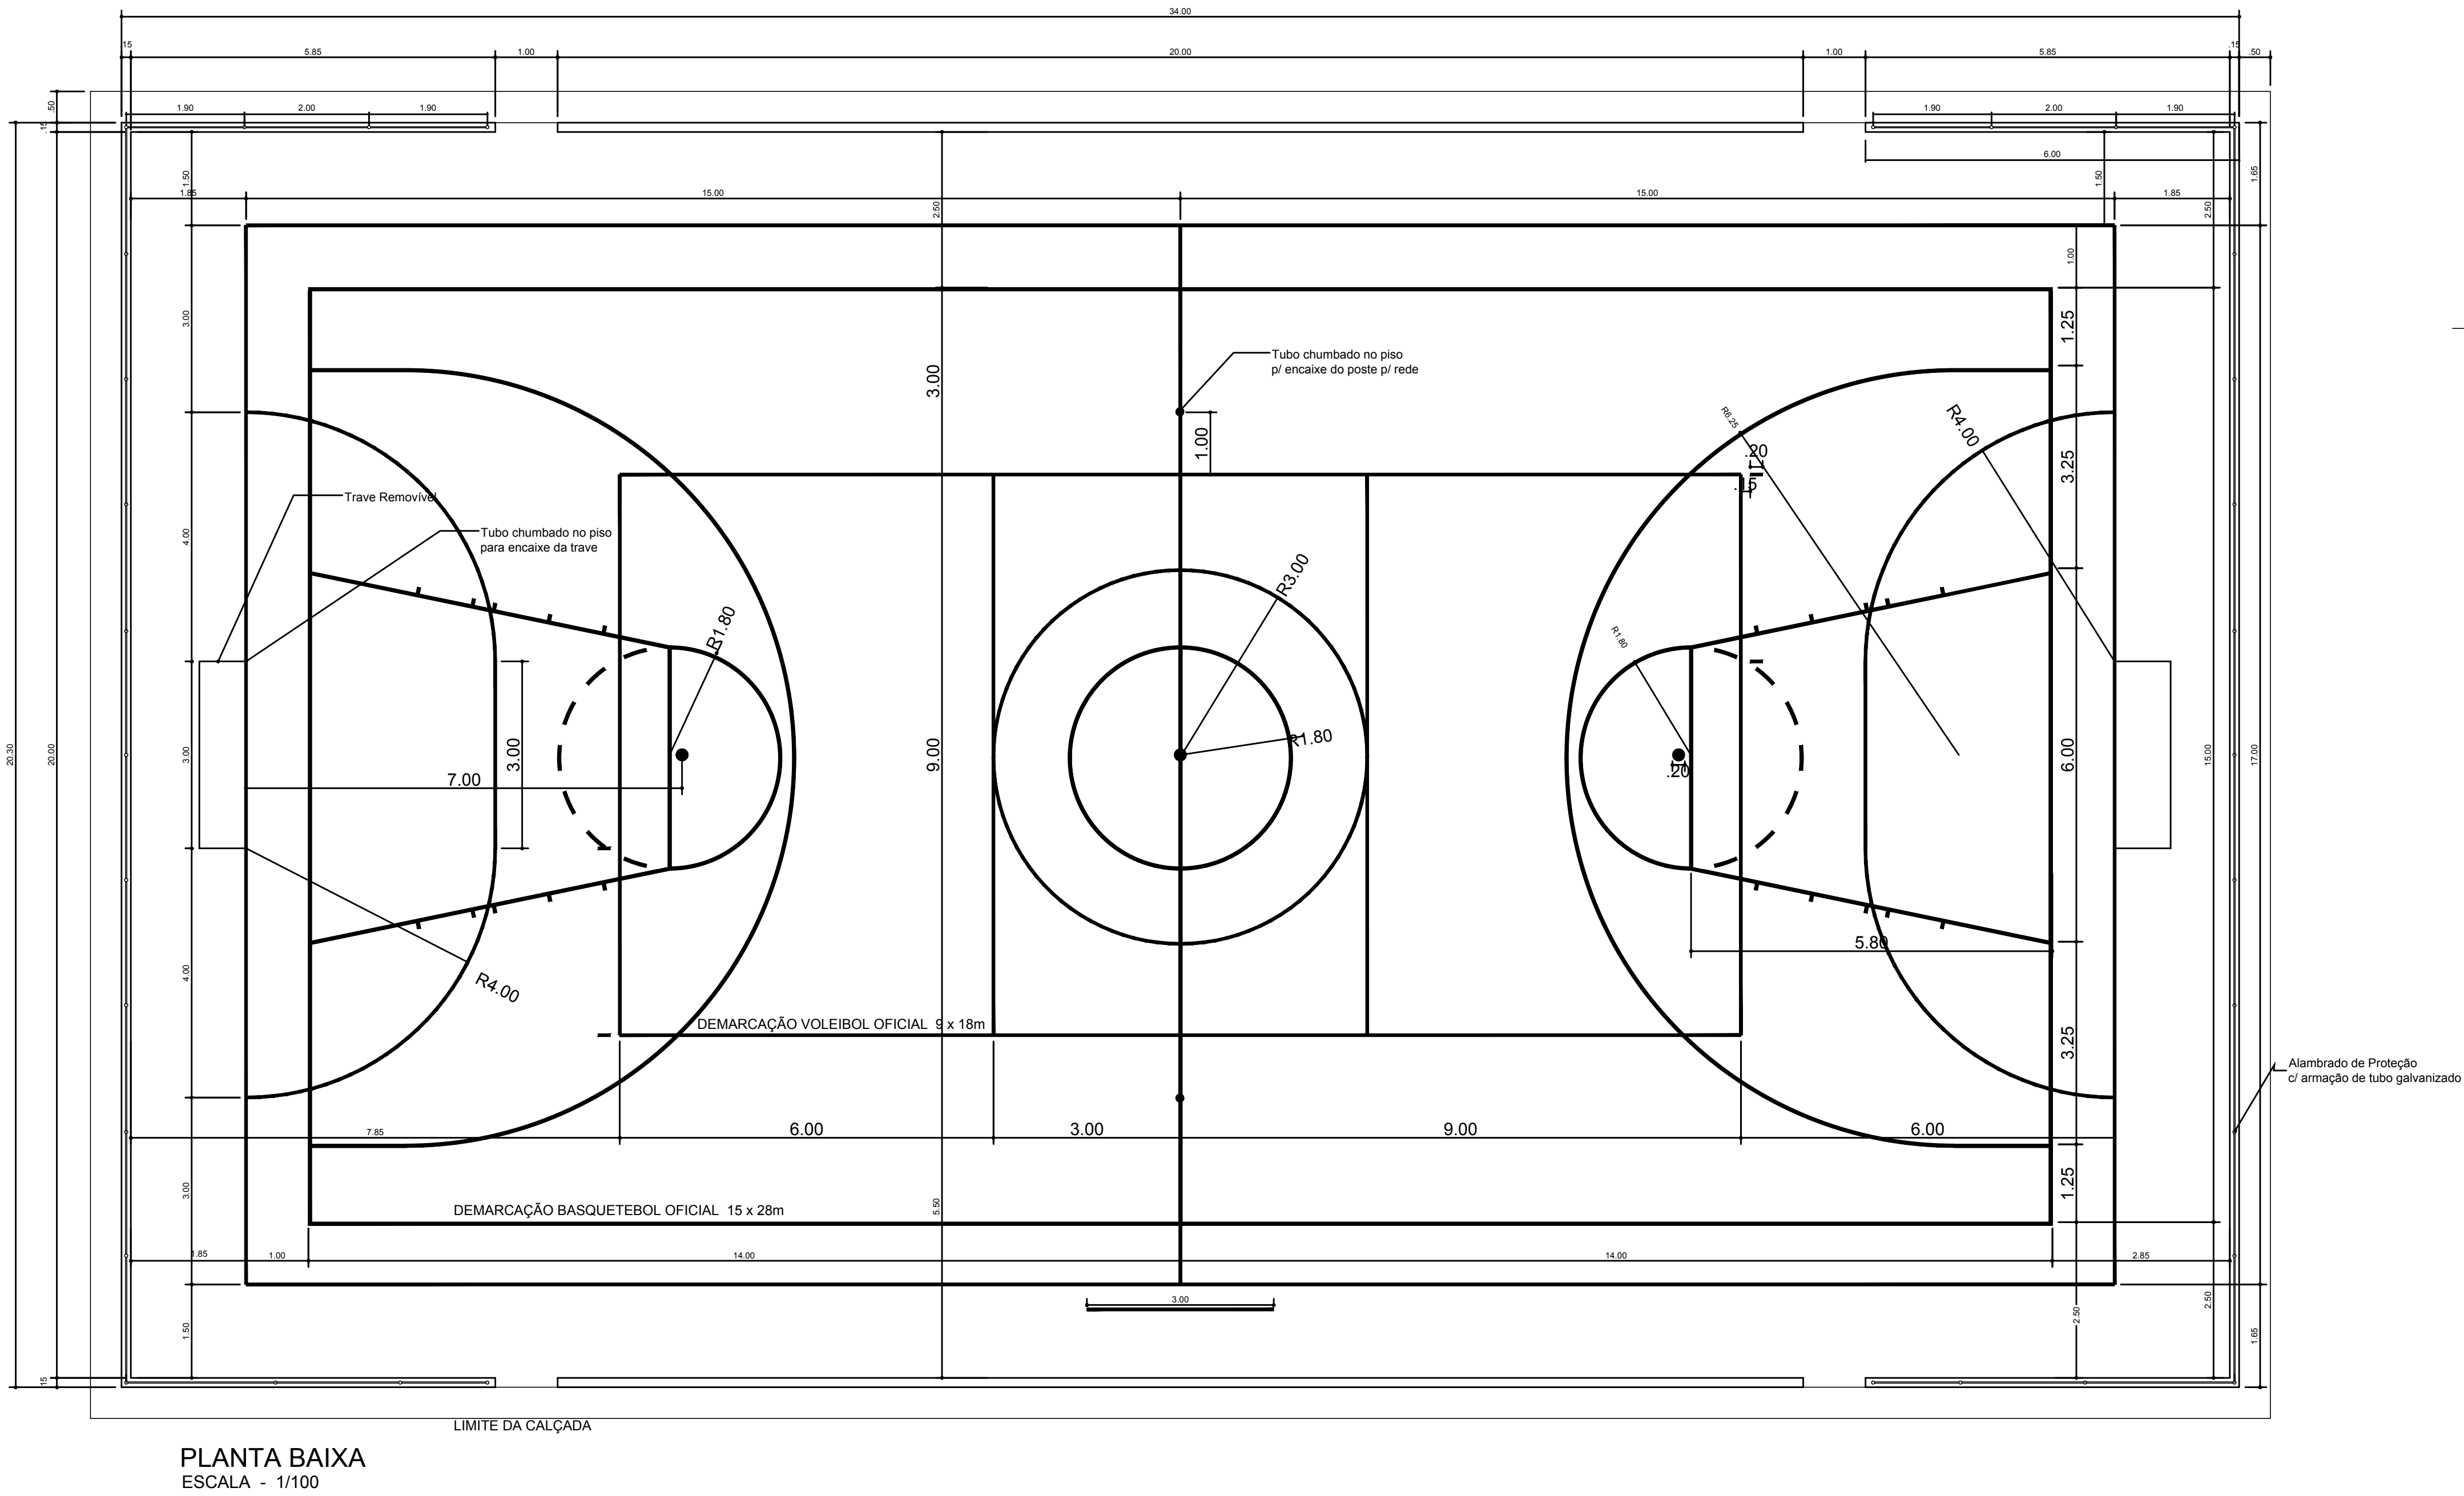




OBSERVAÇÕES GERAIS

- 1 - As dimensões do terreno para implantação do Projeto não devem ser inferiores à 25,00m x 50,00m.
- 2 - Para implantação da quadra evitar orientação leste ou oeste para a lateral menor.
- 3 - Não devem ser feitas alterações nos Projetos sem Autorização Prévia e por escrito dos Autores.
- 4 - Antes da Execução de qualquer serviço devem ser verificadas as medidas na obra.
- 5 - A Locação da Obra é de inteira responsabilidade da empresa executora.
- 6 - Piso em concreto laminado fck=15MPa, preparo mecanico na obra, massa única e lisa com junta seca de dilatação e=7cm

ESPECIFICAÇÕES GERAIS

- 1 - FAIXAS DEMARCATÓRIAS PARA DELIMITAR ÁREAS DESTINADAS AS DIVERSAS MODALIDADES ESPORTIVAS, EM TINTAS APROPRIADAS PARA PISOS CIMENTADOS.
- 2 - ONDE HOUVER SOBREPOSIÇÃO DE FAIXAS PREVALECE A FAIXA JÁ PINTADA.
- 3 - APLICAR A FAIXA NA SEQUINTE SEQUÊNCIA:

BASQUETEBOL	COR AMARELO	(5cm)	Comprimento Total = 212,60m
VOLEIBOL	COR BRANCO	(5cm)	Comprimento Total = 167,00m
FUTEBOL DE SALÃO	COR AZUL	(5cm)	Comprimento Total = 84,20m

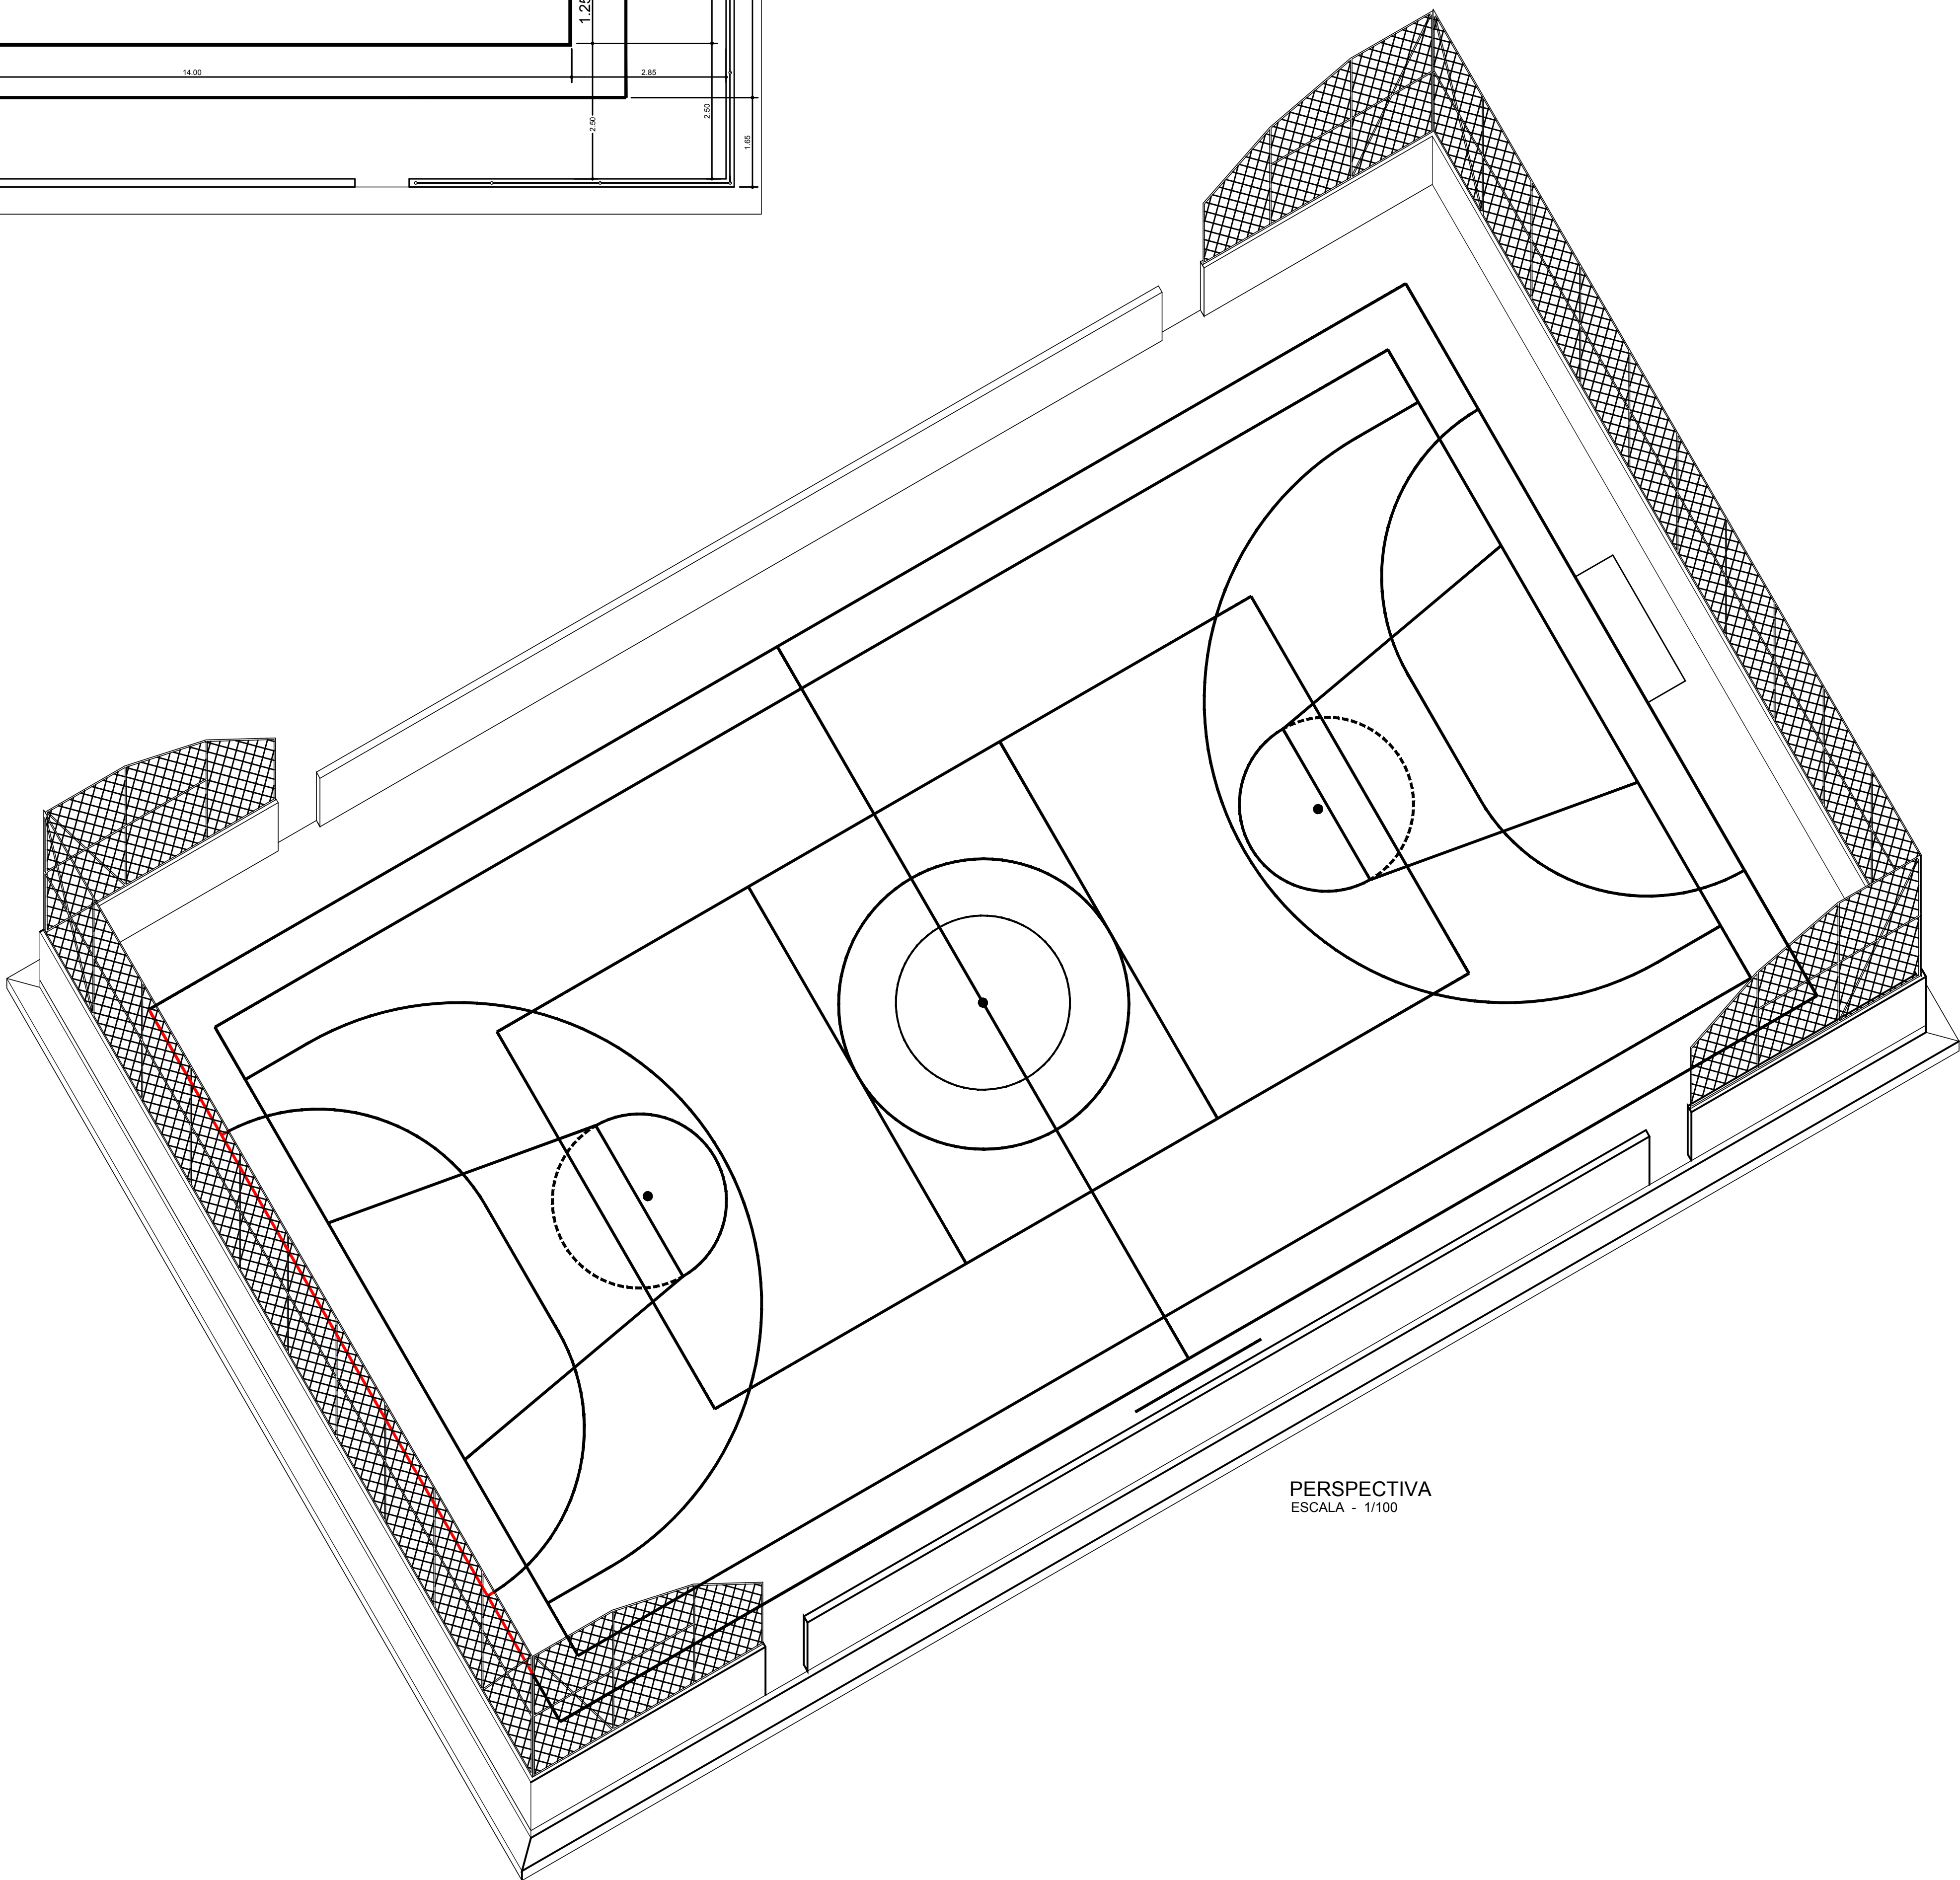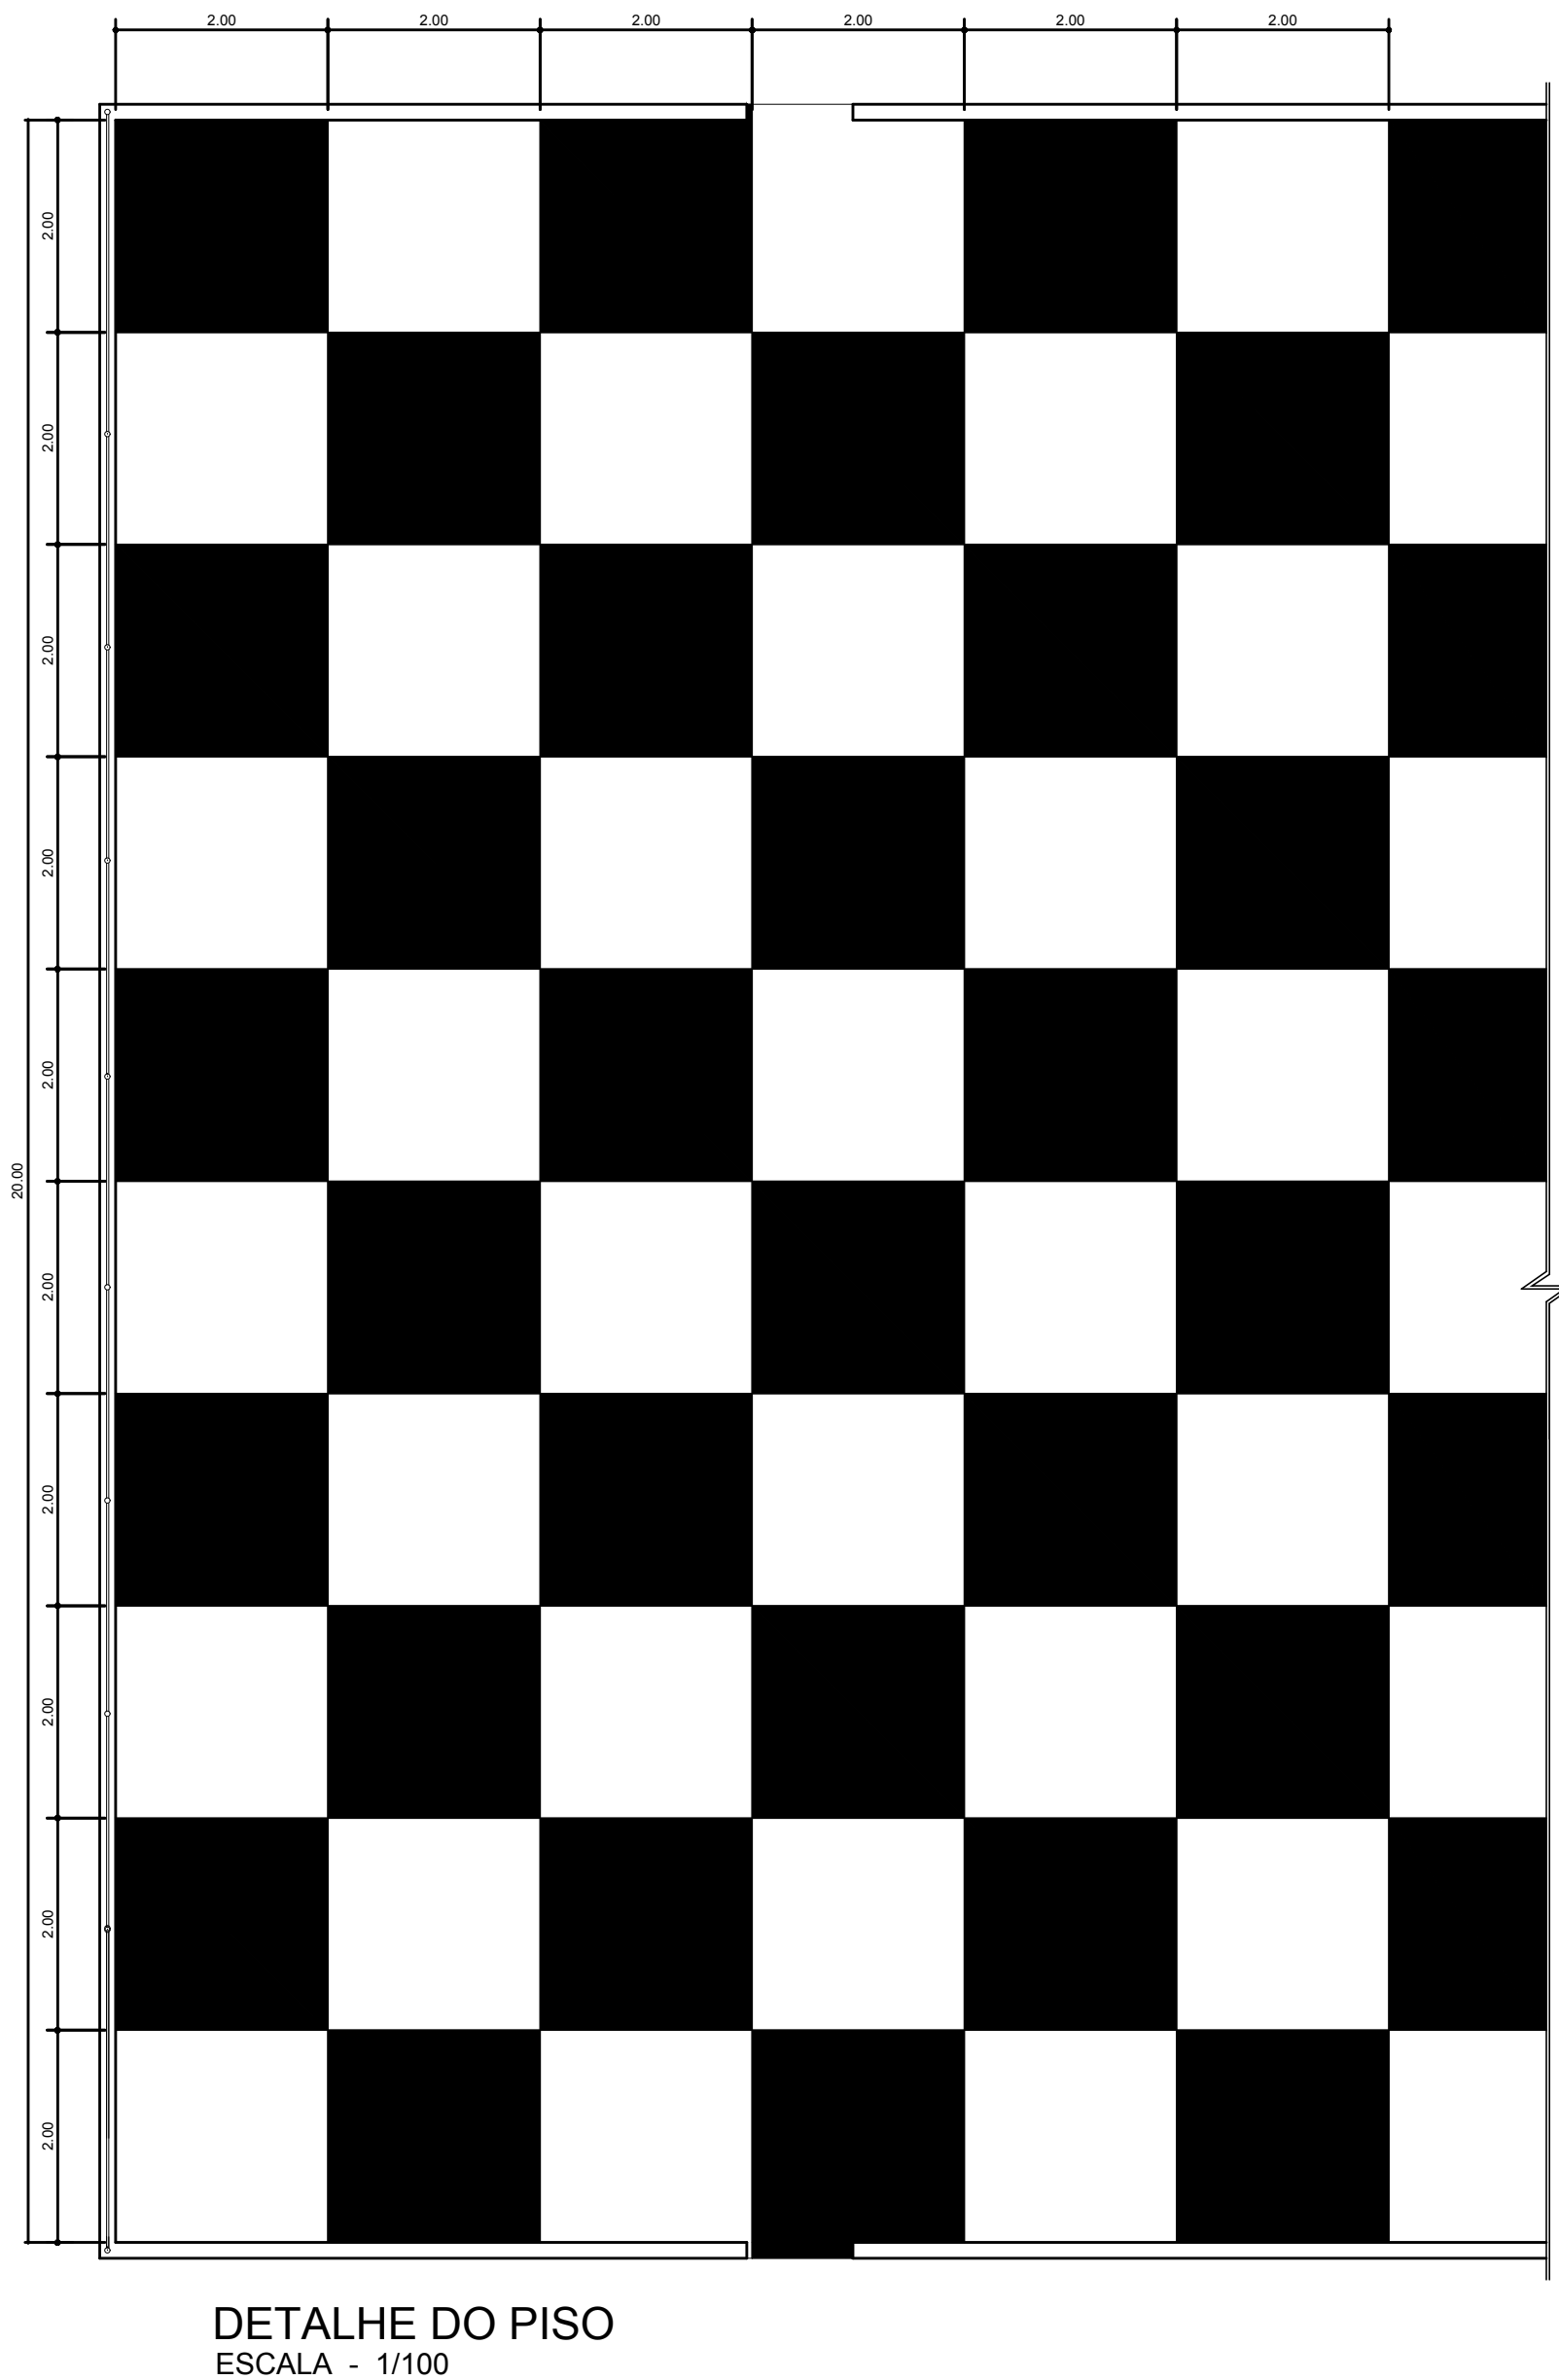

PREFEITURA:	CREA:
BOMBEIRO OU NATURATINS	
PROJETO ARQUITETÔNICO	
QUADRA POLIESPORTIVA	Prancha 01/02
OBRA: PÚBLICA	
Proprietário: PREFEITURA MUNICIPAL DE PIUM - TO	
ENDEREÇO: Av. Monteiro Lobato, S/N, Bairro Chão de Estrelas	CIDADE: PIUM - TO 14/02/2024
QUADRO DE ÁREAS	Assinatura: Proprietário Nome: PREFEITURA MUNICIPAL DE PIUM Assinatura: Autor do Projeto Nome: PAULO SIQUEIRA BAIÃO Arquiteto & Urbanista Assinatura: ART. CAU-TO: A37594-2 Resp. Técnico. Assinatura: ART. CREA: Nome:
ESCALA INDICADA	
CONTEÚDO: - PLANTA BAIXA - DETALHE DO PISO - PERSPECTIVA - ELEVÇÃO	Revisão: Descrição Revisão: Aprovado Data