




Av. Araguaia—Trecho 01

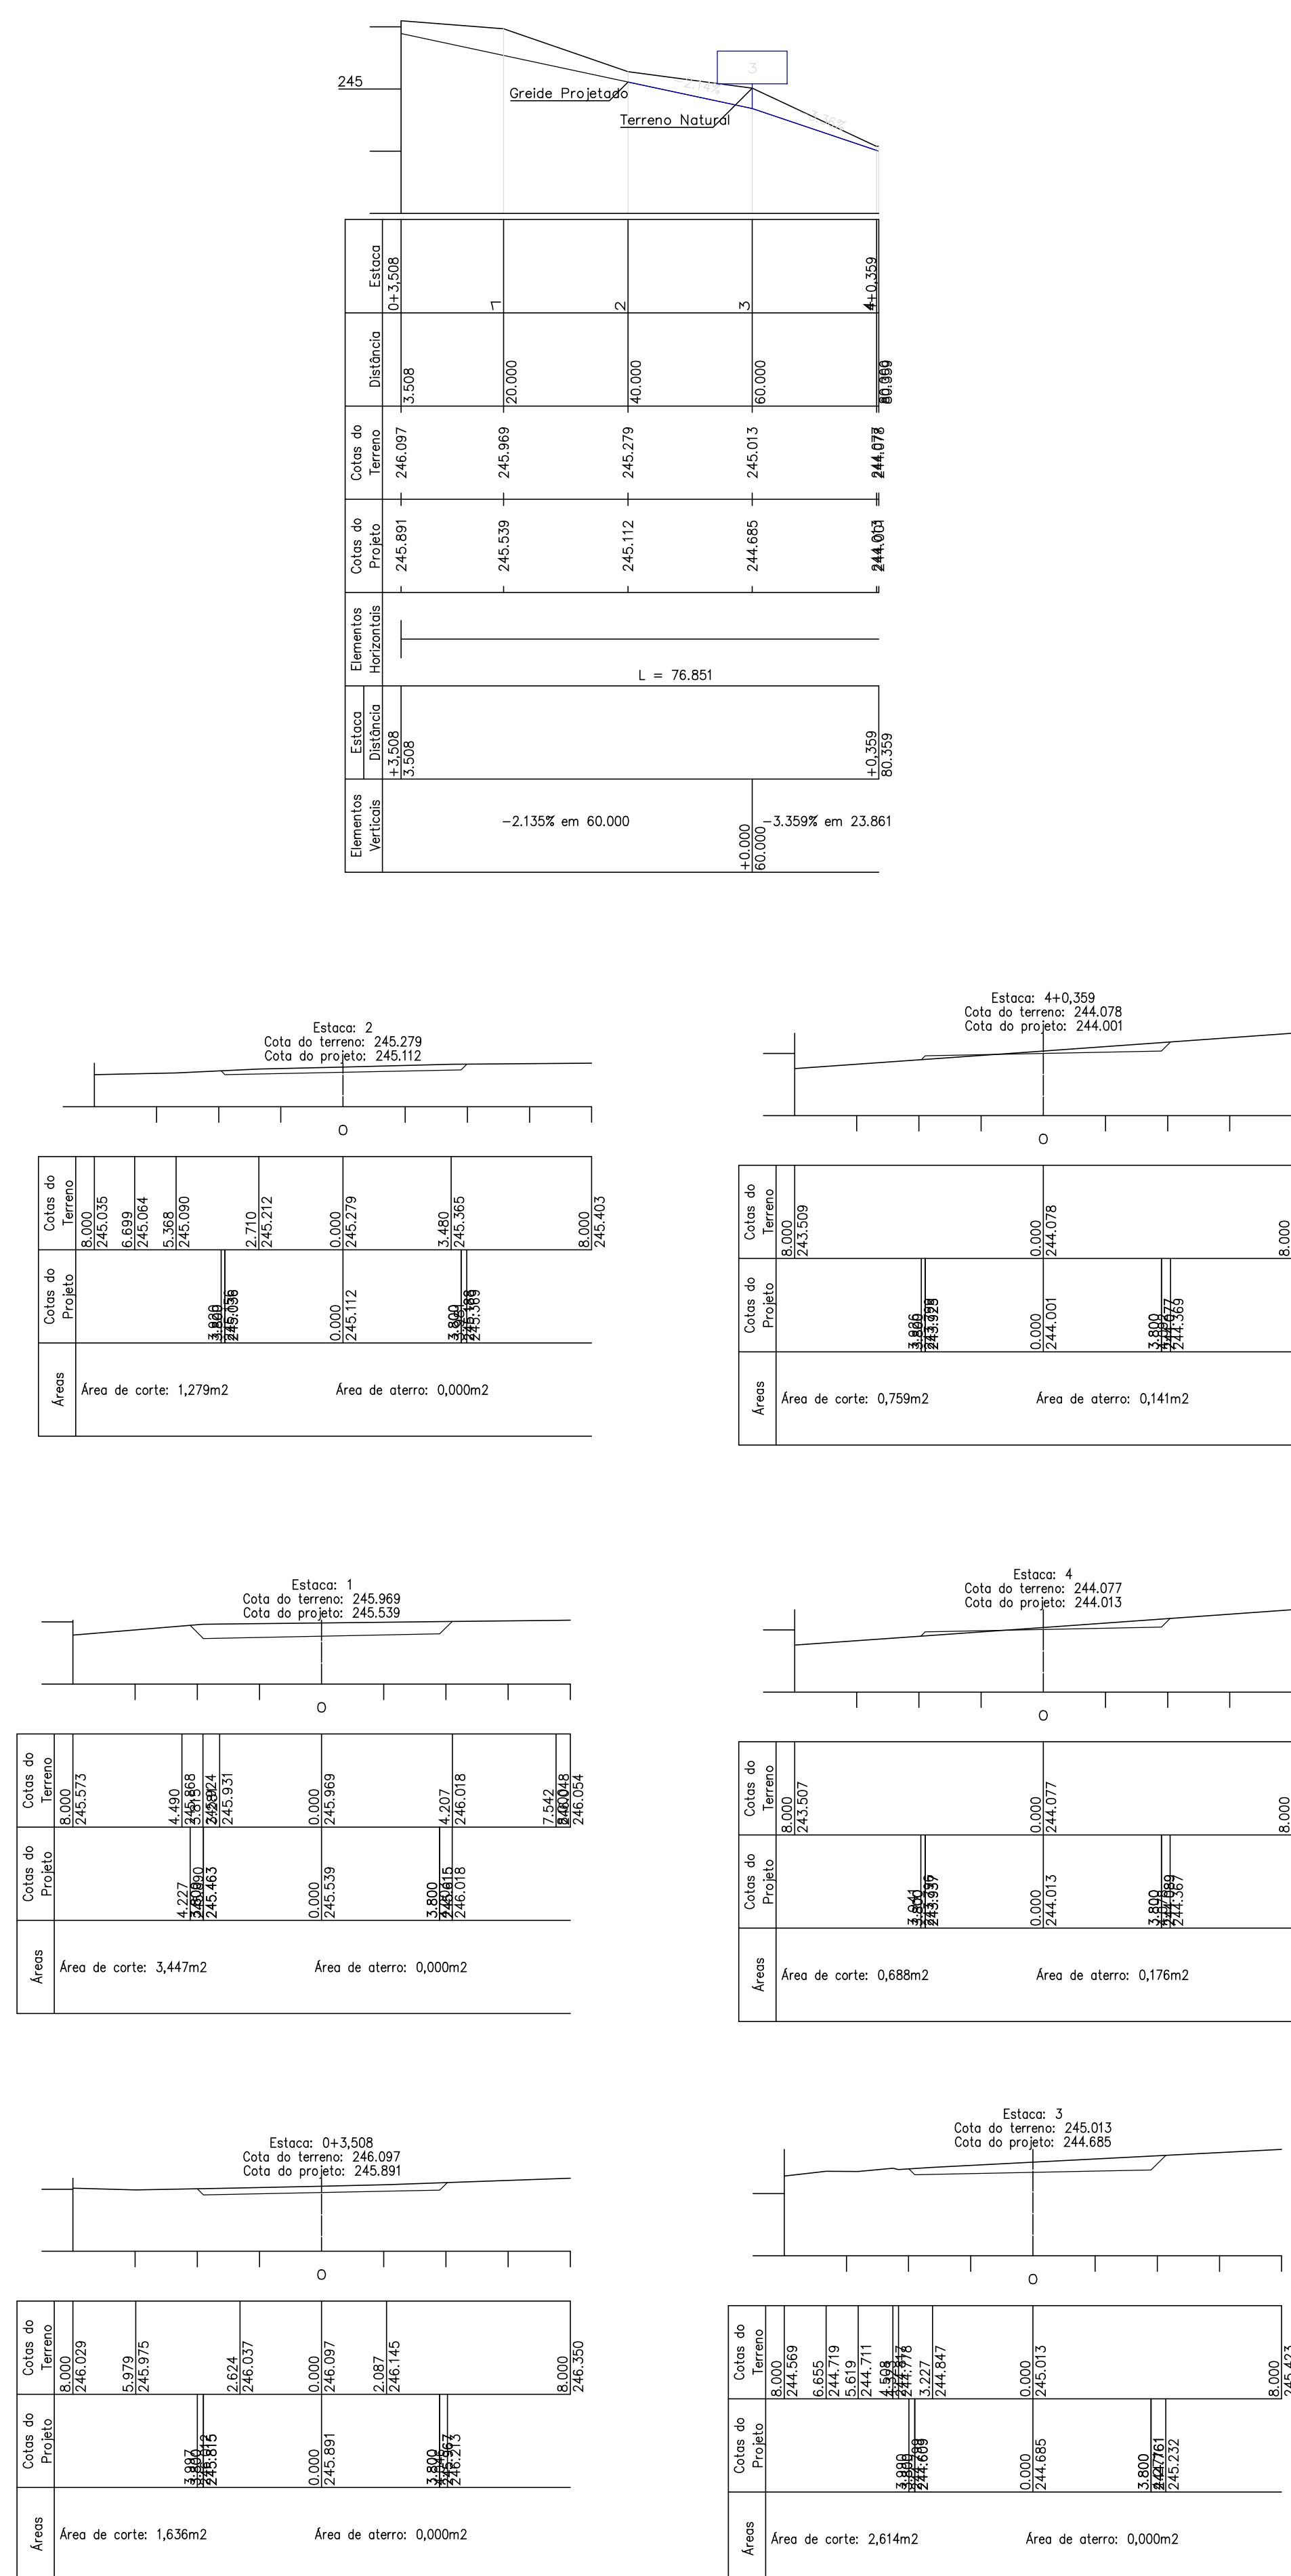

Ruda 01

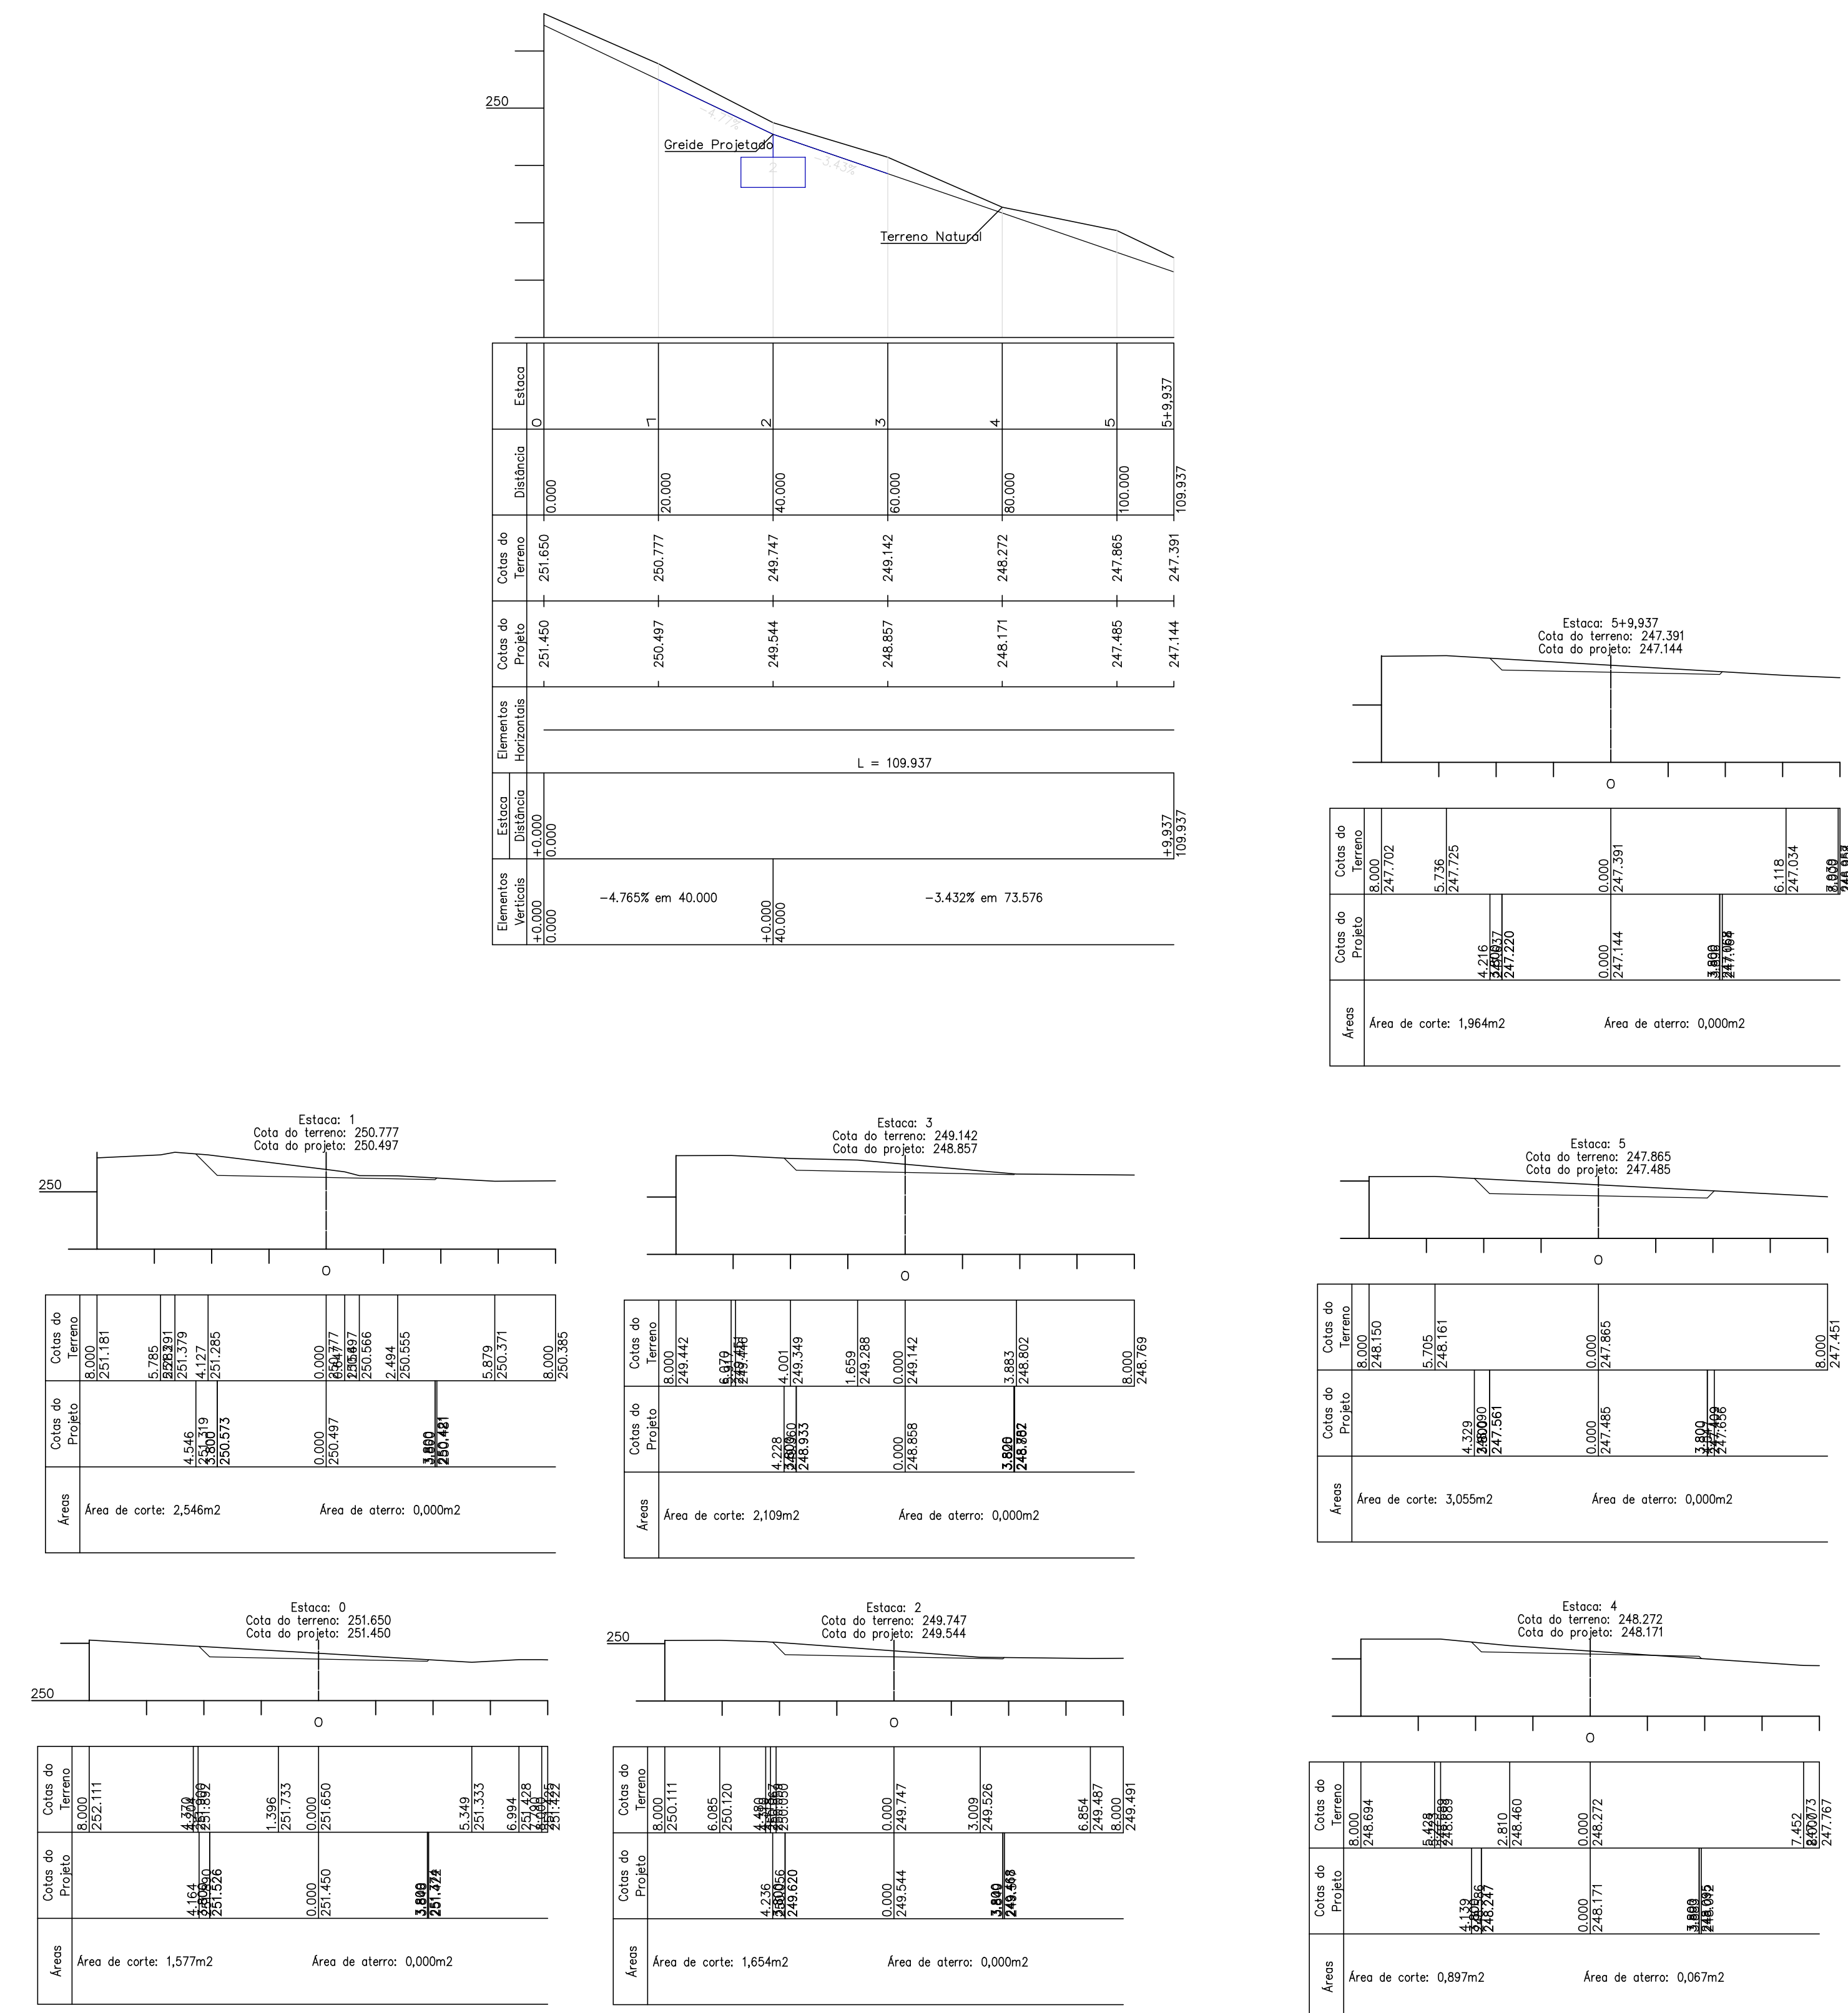

Rud 02

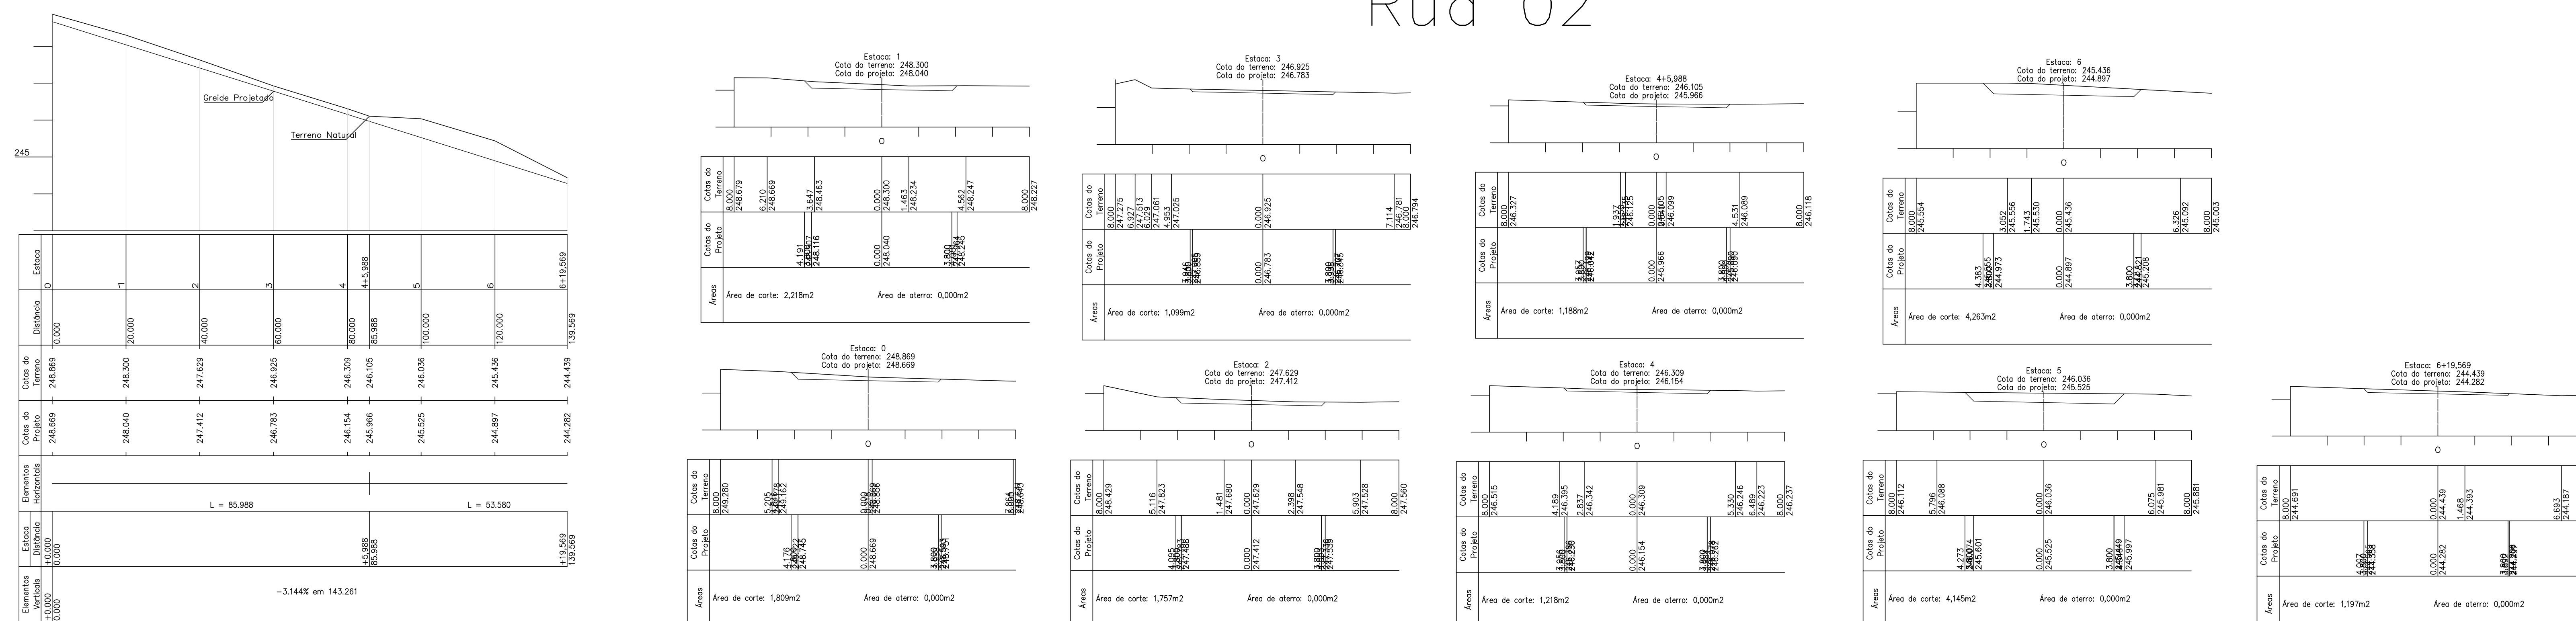

		BOMBEIRO OU NATURISTAS	
PERFIS E SEÇÕES		Prancha 01/02	
OBRA: PÚBLICA Proprietário: Prefeitura Municipal de Pium ENDEREÇO: Diversas Ruas e Avenidas - Centro		CONTRATO: 1090218-71 CIDADE: Pium-TO DATA: 28/05/2024	
QUADRO DE ÁREAS		Assinatura: VALDEMIR OLIVEIRA BARROS/3558 9860210 Assinado em: 28/05/2024 Emissão: 28/05/2024 Validade: 30/05/2024	
CONFORME PROJETO		Assinatura: _____ Nome: _____ Assinatura: _____ Nome: _____ Assinatura: _____ Nome: _____ Assinatura: _____ Nome: _____	
RRT: CREA:311685-ID-TO Resp. Técnico. CREA:		Assinatura: _____ Nome: Bárbara Castro Alves Engenheira Civil Assinatura: _____ Nome: _____ Assinatura: _____ Nome: _____	
ESCALA INDICADA		Assinatura: _____ Nome: _____ Assinatura: _____ Nome: _____	
CONTEÚDO:		Assinatura: _____ Nome: _____ Assinatura: _____ Nome: _____	
- PERFIS E SEÇÕES		Assinatura: _____ Nome: _____ Assinatura: _____ Nome: _____	