

Academia Pium
Estrutura 1
Norma de aço laminado: ABNT NBR 8800:2008
Norma de aço dobrado: NBR 14762: 2001
Aço laminado: A-36 250Mpa
Aço dobrado: A-36
Escala: 1:50

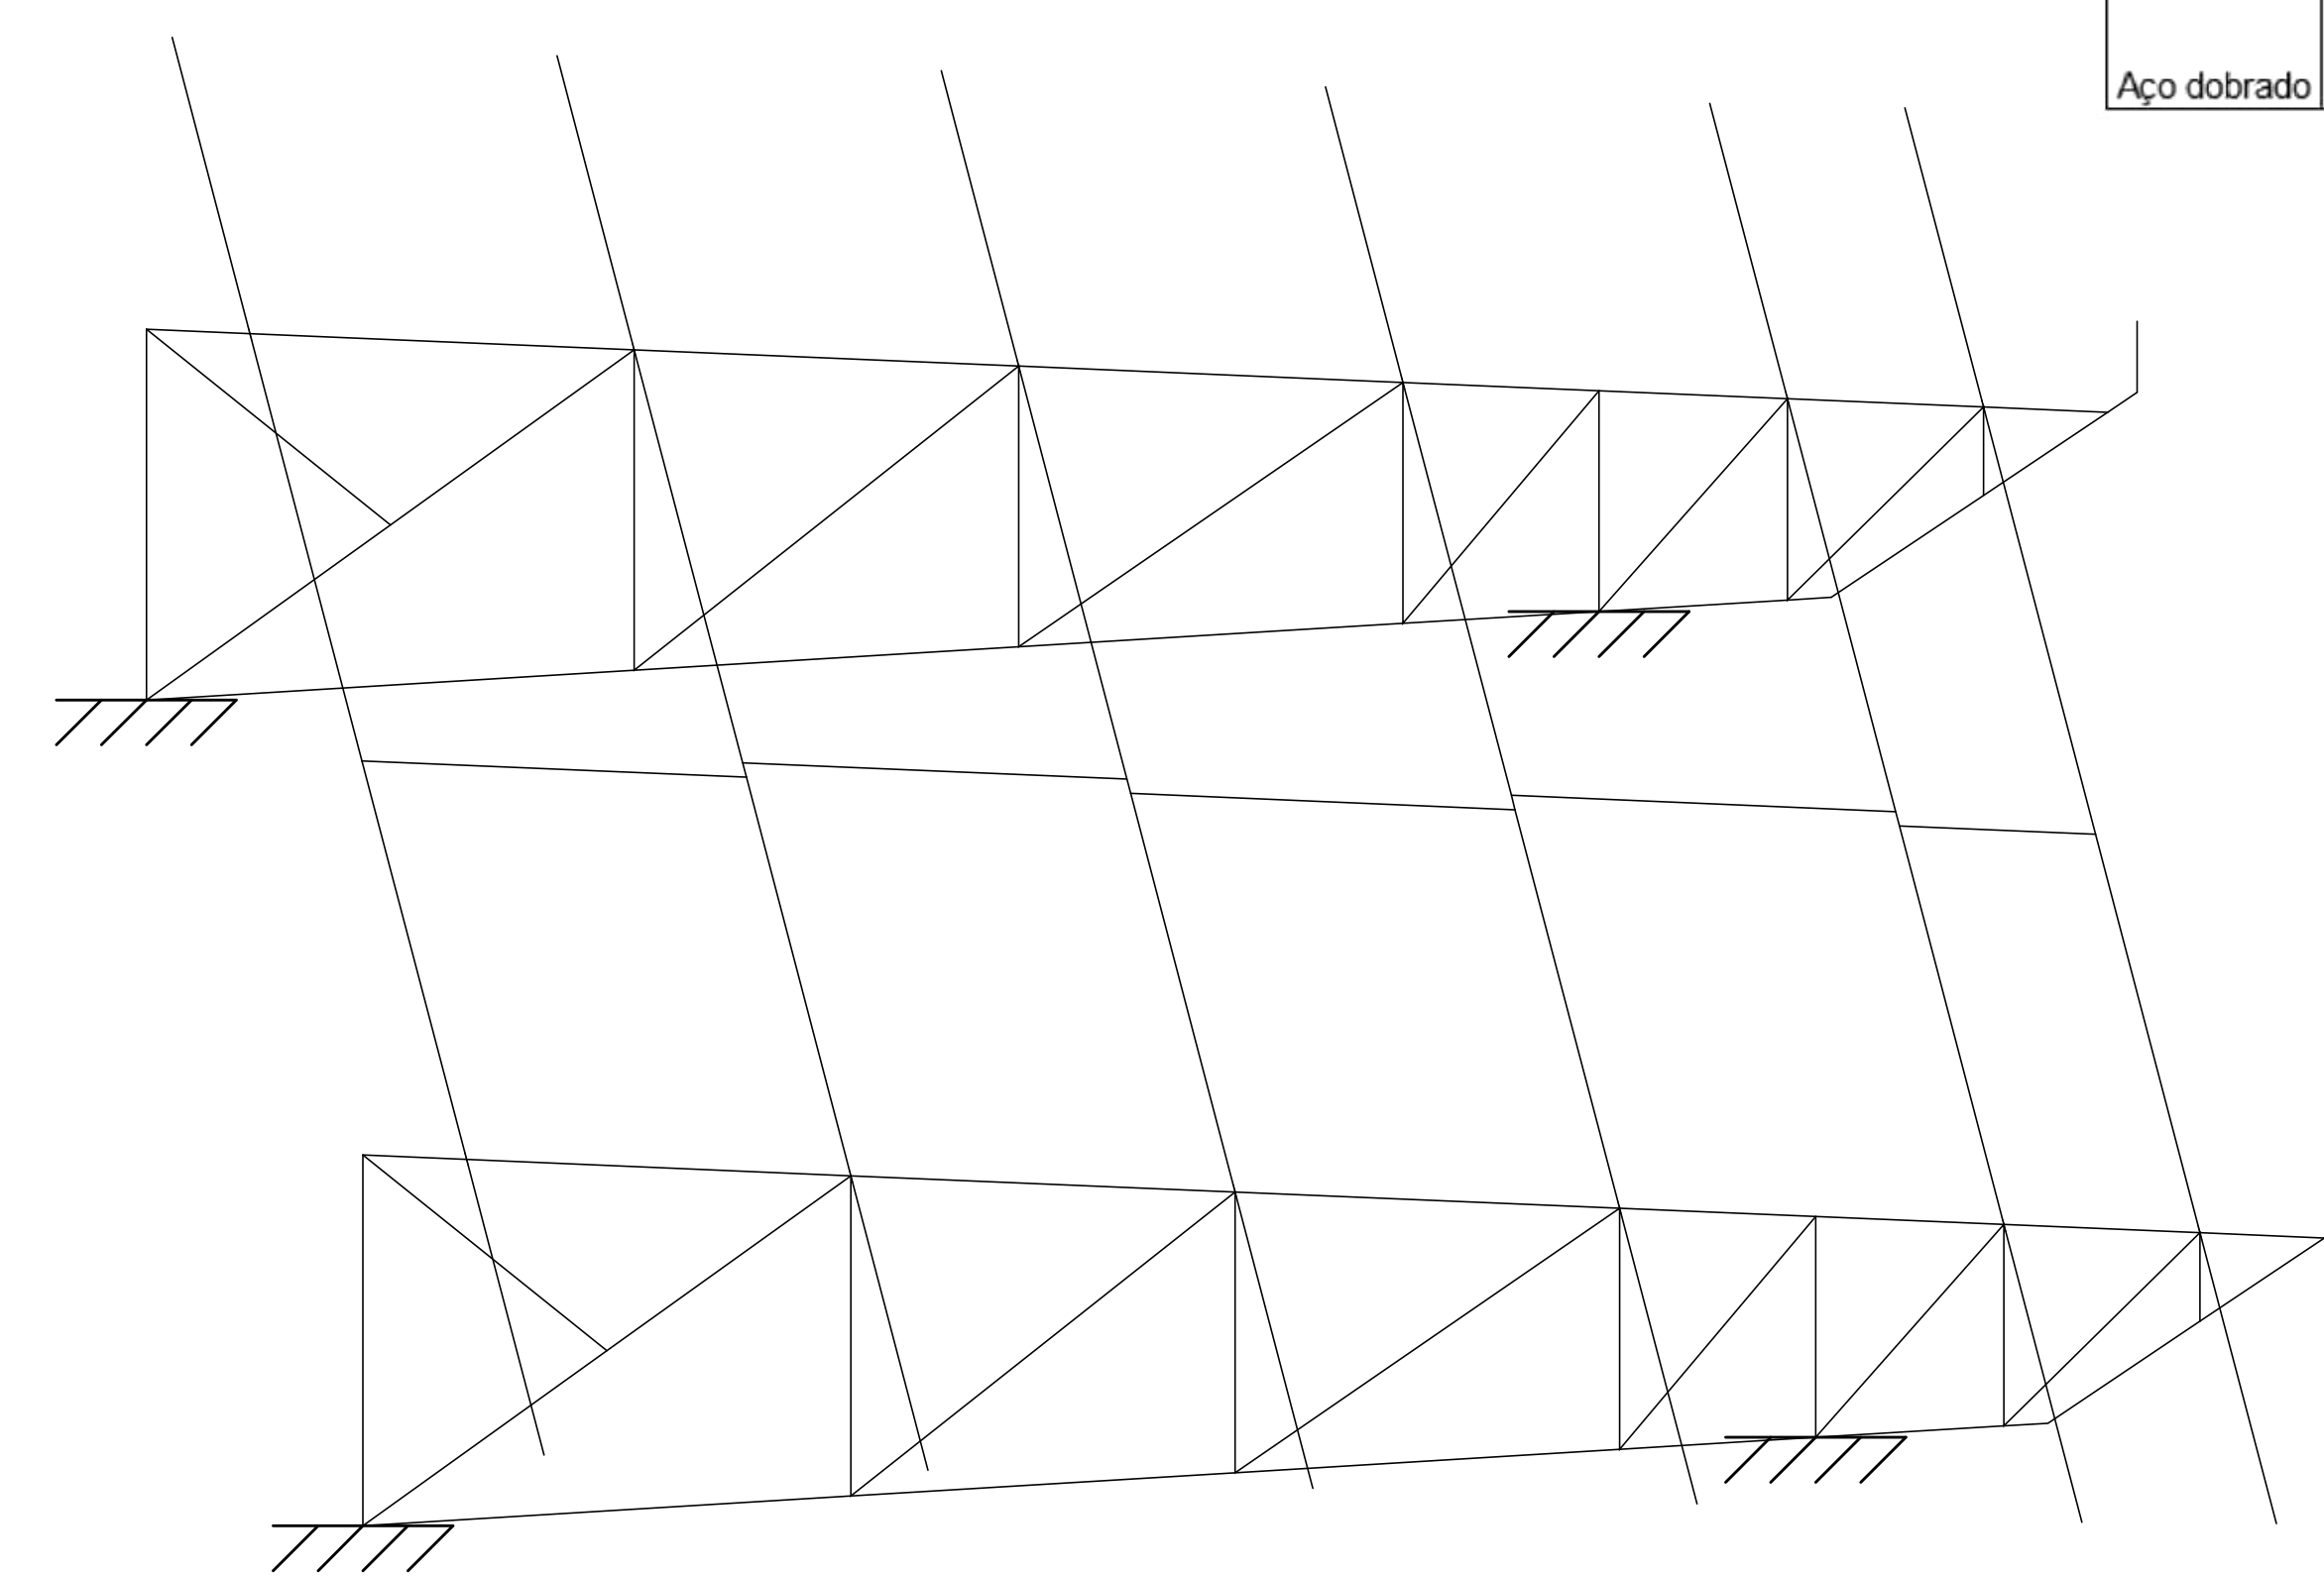
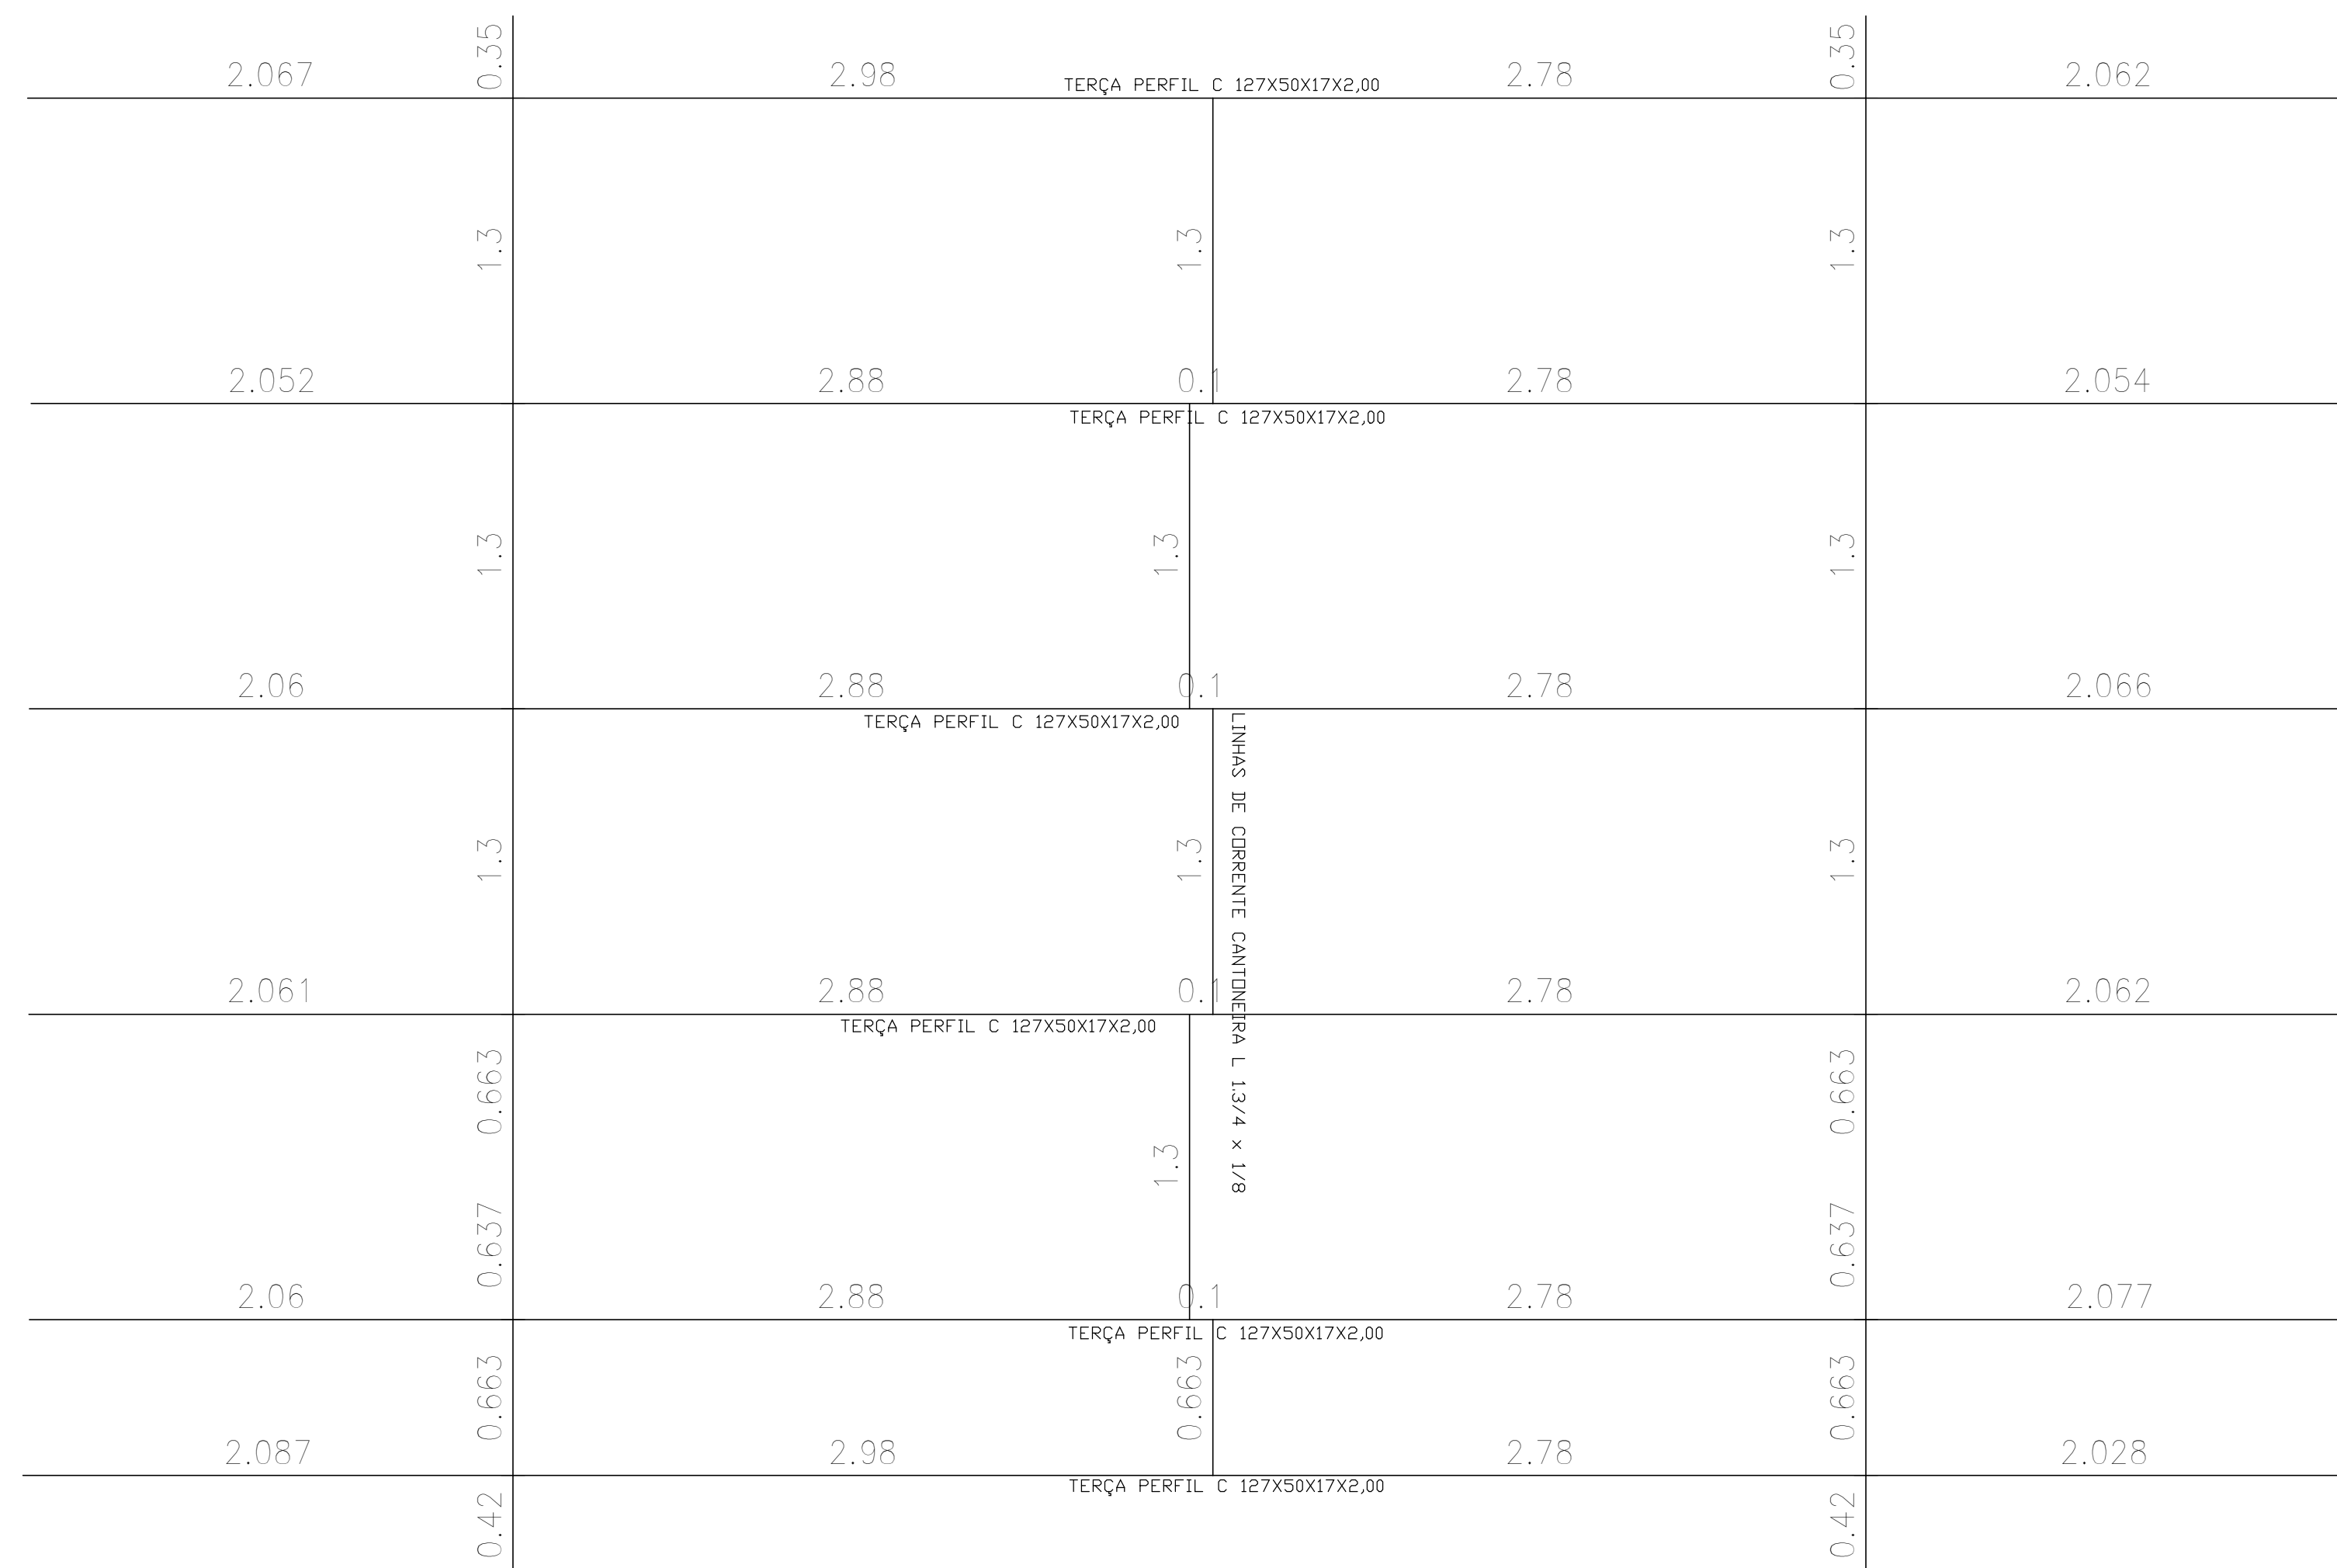
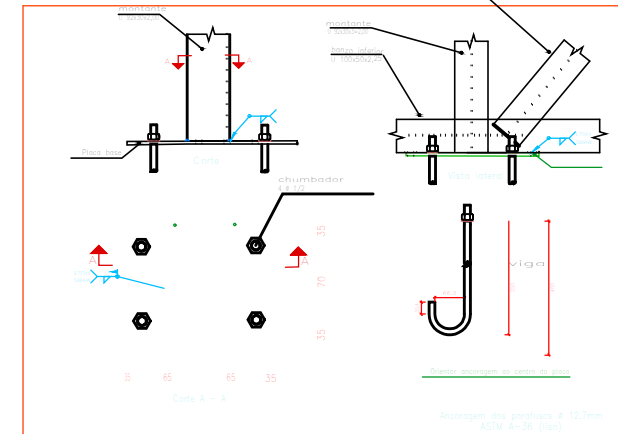
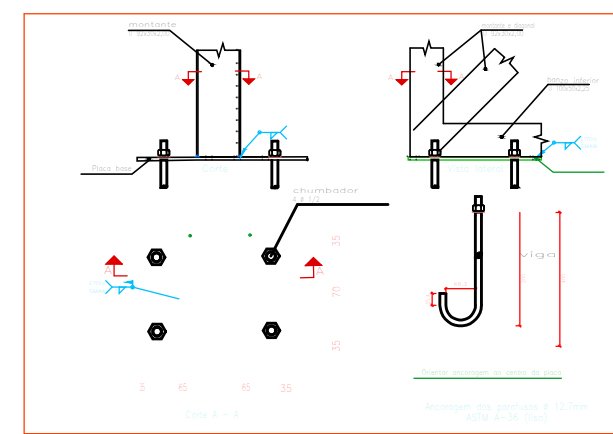
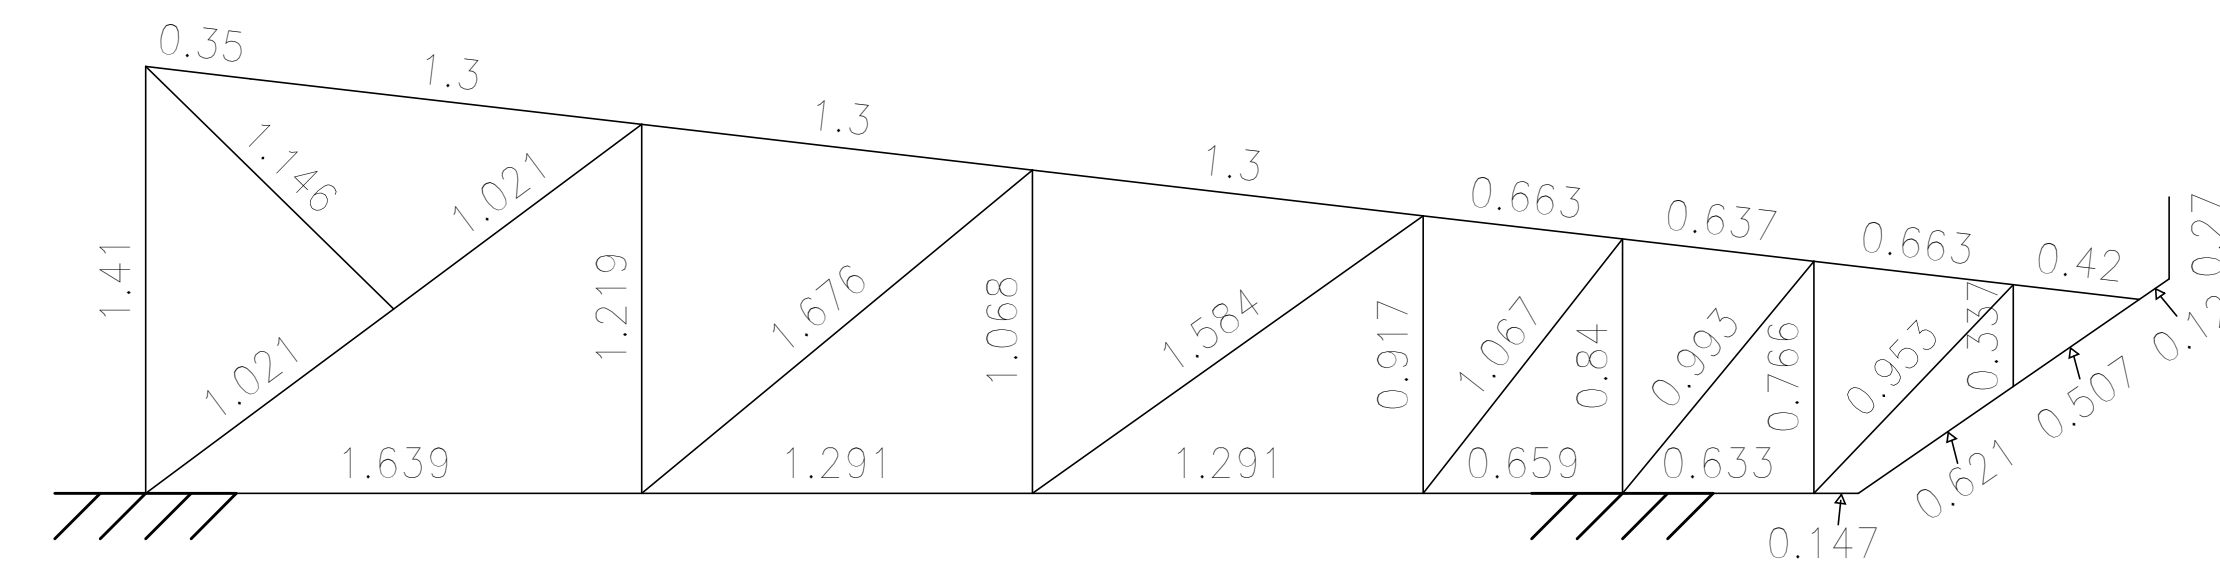
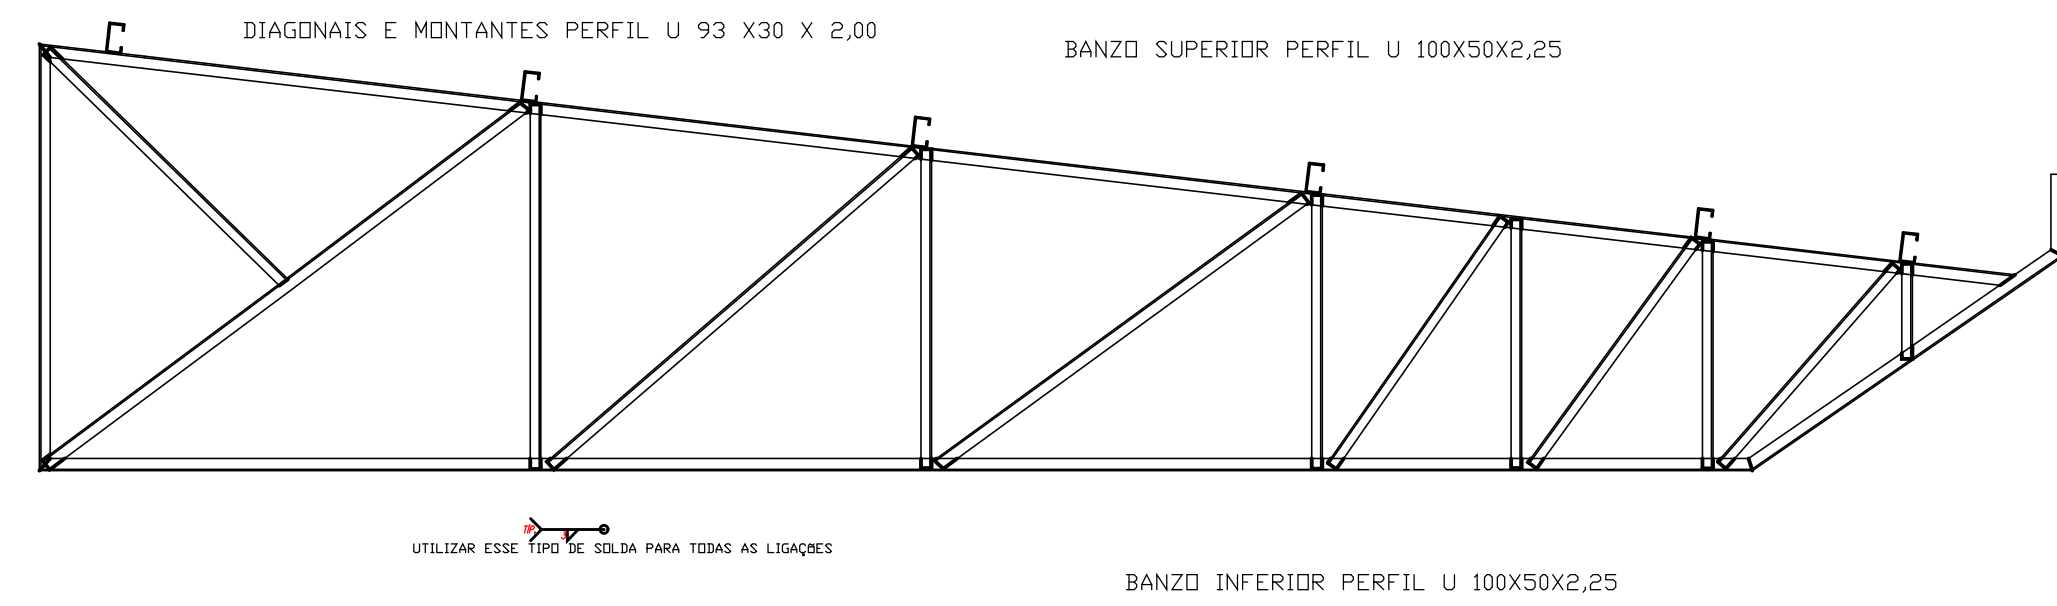


Tabela resumo												
Material		Série	Perfil	Comprimento			Volume			Peso		
Tipo	Designação			Perfil (m)	Série (m)	Material (m)	Perfil (m³)	Série (m³)	Material (m³)	Perfil (kg)	Série (kg)	Material (kg)
Aço laminado	A-36 250Mpa	Cantoneira	L 3/4 x 1/8"	0.663	5.863	5.863	0.000	0.001	0.001	0.58	10.05	10.05
			L 1.1/2 x 1/8"	5.200			0.001			9.47		
Aço dobrado	A-36	U Gedado	U 93X30X2.00	32.035	32.035	118.953	0.009	0.009	0.049	73.61	73.61	387.22
		U	U100X50X2.25	27.623			0.012			93.94		
		U	C127X50X17X1.9	27.623			0.012			93.94		
		C	59.295	0.028			219.67					

[illegible]