

PRODUCED BY AN AUTODESK STUDENT VERSION

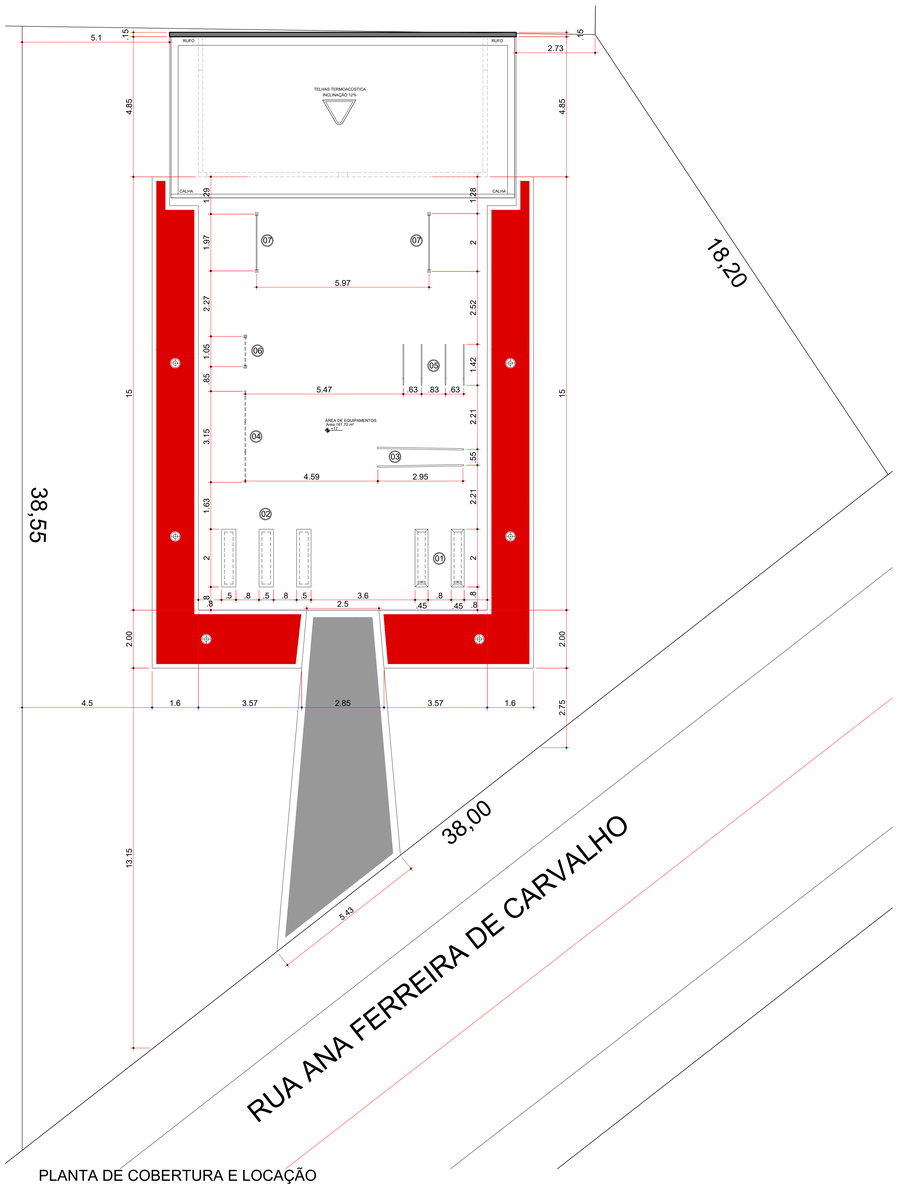


PLANTA DE COBERTURA E LOCAÇÃO


ESCALA 1 : 75

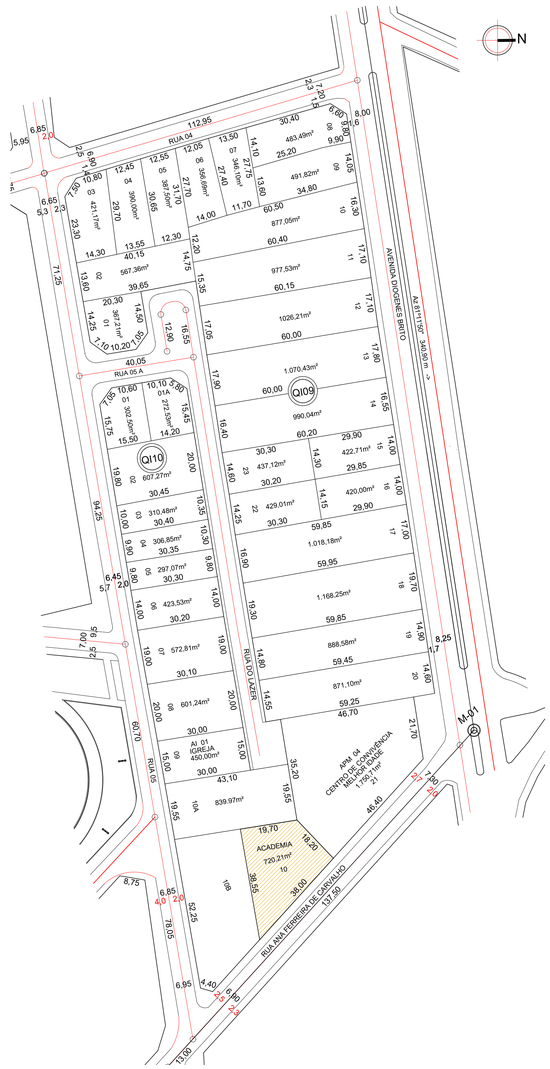



PLANTA DE SITUAÇÃO


ESCALA 1 : 750

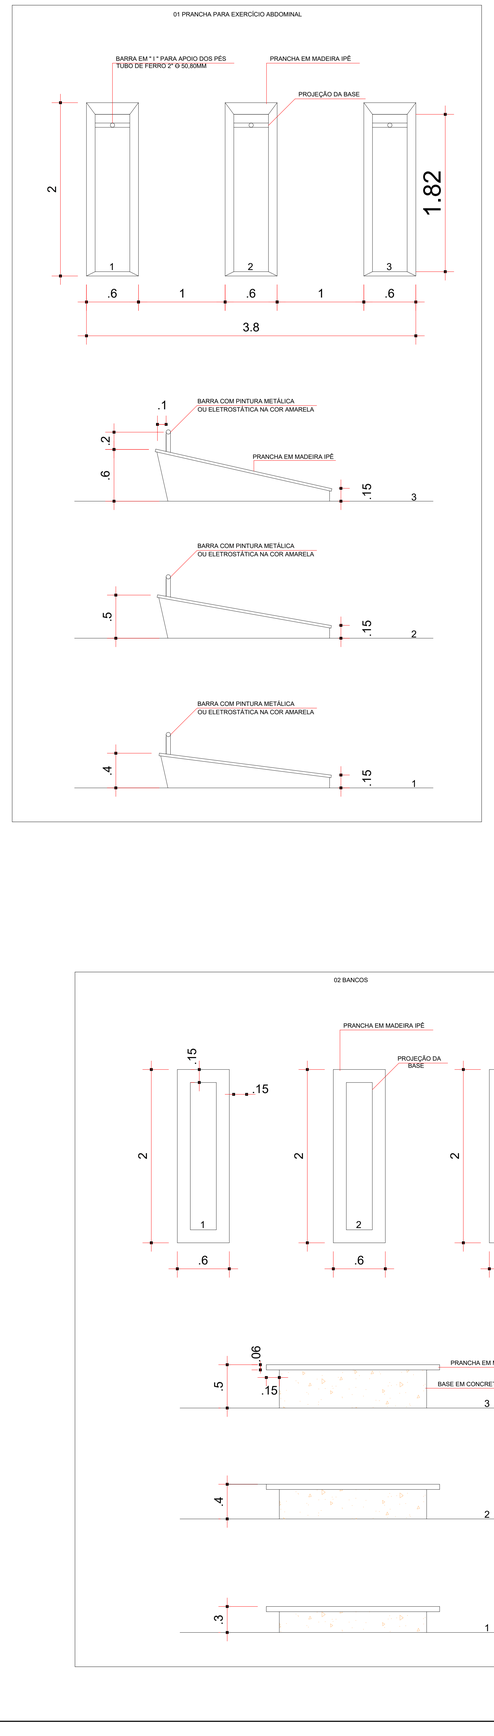

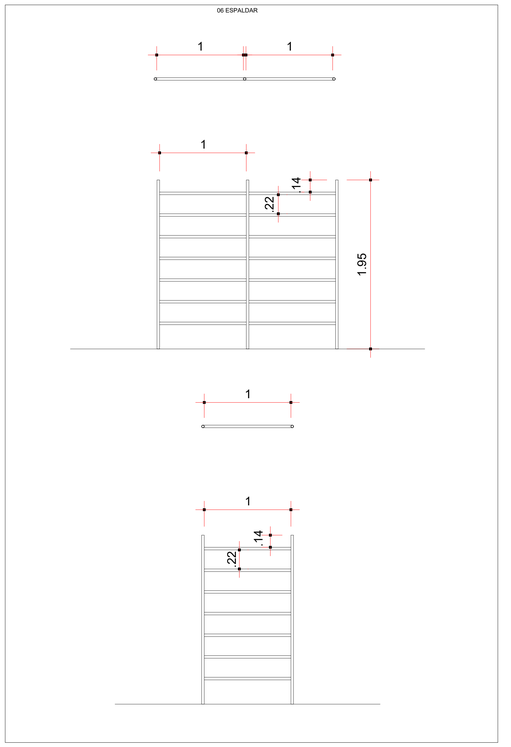

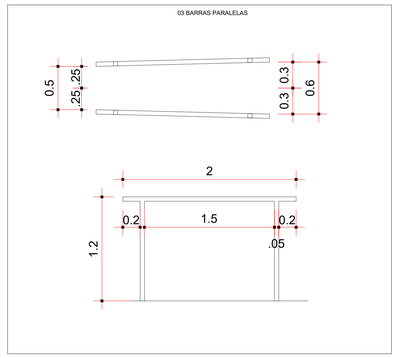

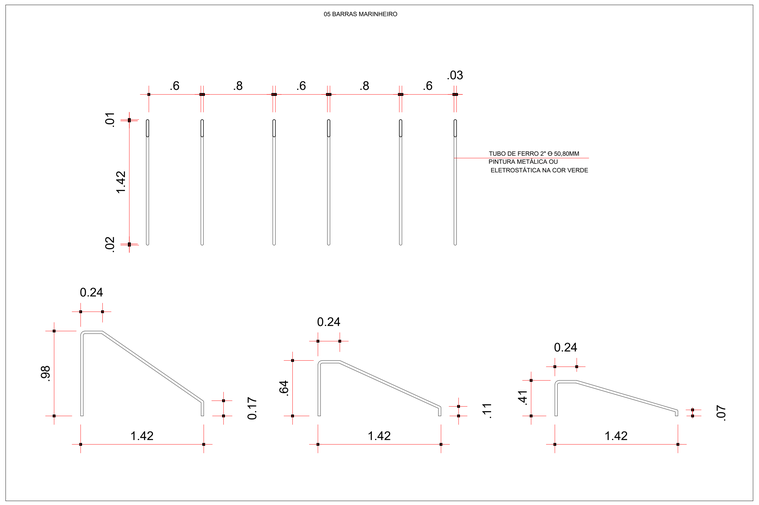

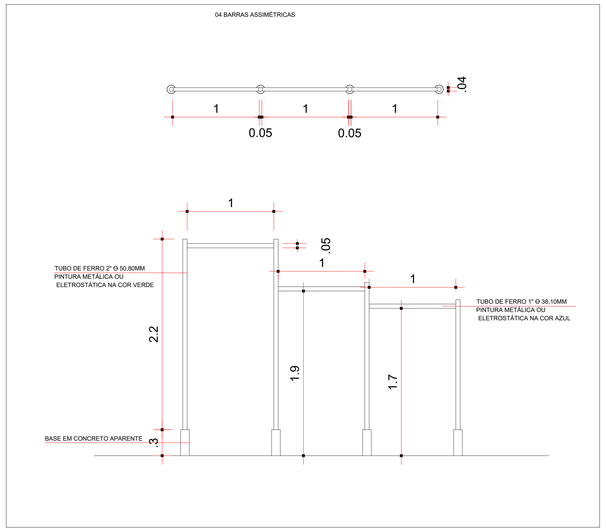

PREFEITURA:	CREA:
	BOMBEIRO OU NATURATINS

PROJETO ARQUITETÔNICO

OBRA PÚBLICA

OBRA: ACADEMIA

Proprietário: PREFEITURA MUNICIPAL DE PIUM

ENDEREÇO: Rua Ana Ferreira de Carvalho, Lt. 10,Qd 10, Bairro Popular CIDADE: PIUM - TO

Prancha **02/02**

Data: **18/08/2020**

QUADRO DE ÁREAS

Área do Terreno:	720,21 m²
Área de Vivência:	72,00 m²
Área de Equipamentos:	161,70 m²
Área Total:	233,70 m²
Taxa de Ocupação:	32,44%

ESCALA INDICADA

	Assinatura	Nome
Proprietário		
Autor do Projeto		Prefeitura Municipal de PIUM - TO
ART.		
CAU: A37594-2/TO		PAULO SIQUEIRA BAIÃO Arquiteto & Urbanista
Resp. Técnico.		
ART.		
CREA:		

CONTEÚDO:

- Planta de Cobertura e Locação
- Planta de Situação
- Corte A'A'
- Corte B'B'
- Corte C'C'

Revisão:	Descrisão Revisão:	Aprovado	Data

PRODUCED BY AN AUTODESK STUDENT VERSION