

Academia Pium Estrutura 1 Norma de aço laminado: ABNT NBR 8800:2008 Norma de aço dobrado: NBR 14762: 2001 Aço laminado: A-36 250Mpa Aço dobrado: A-36 Escala: 1:50

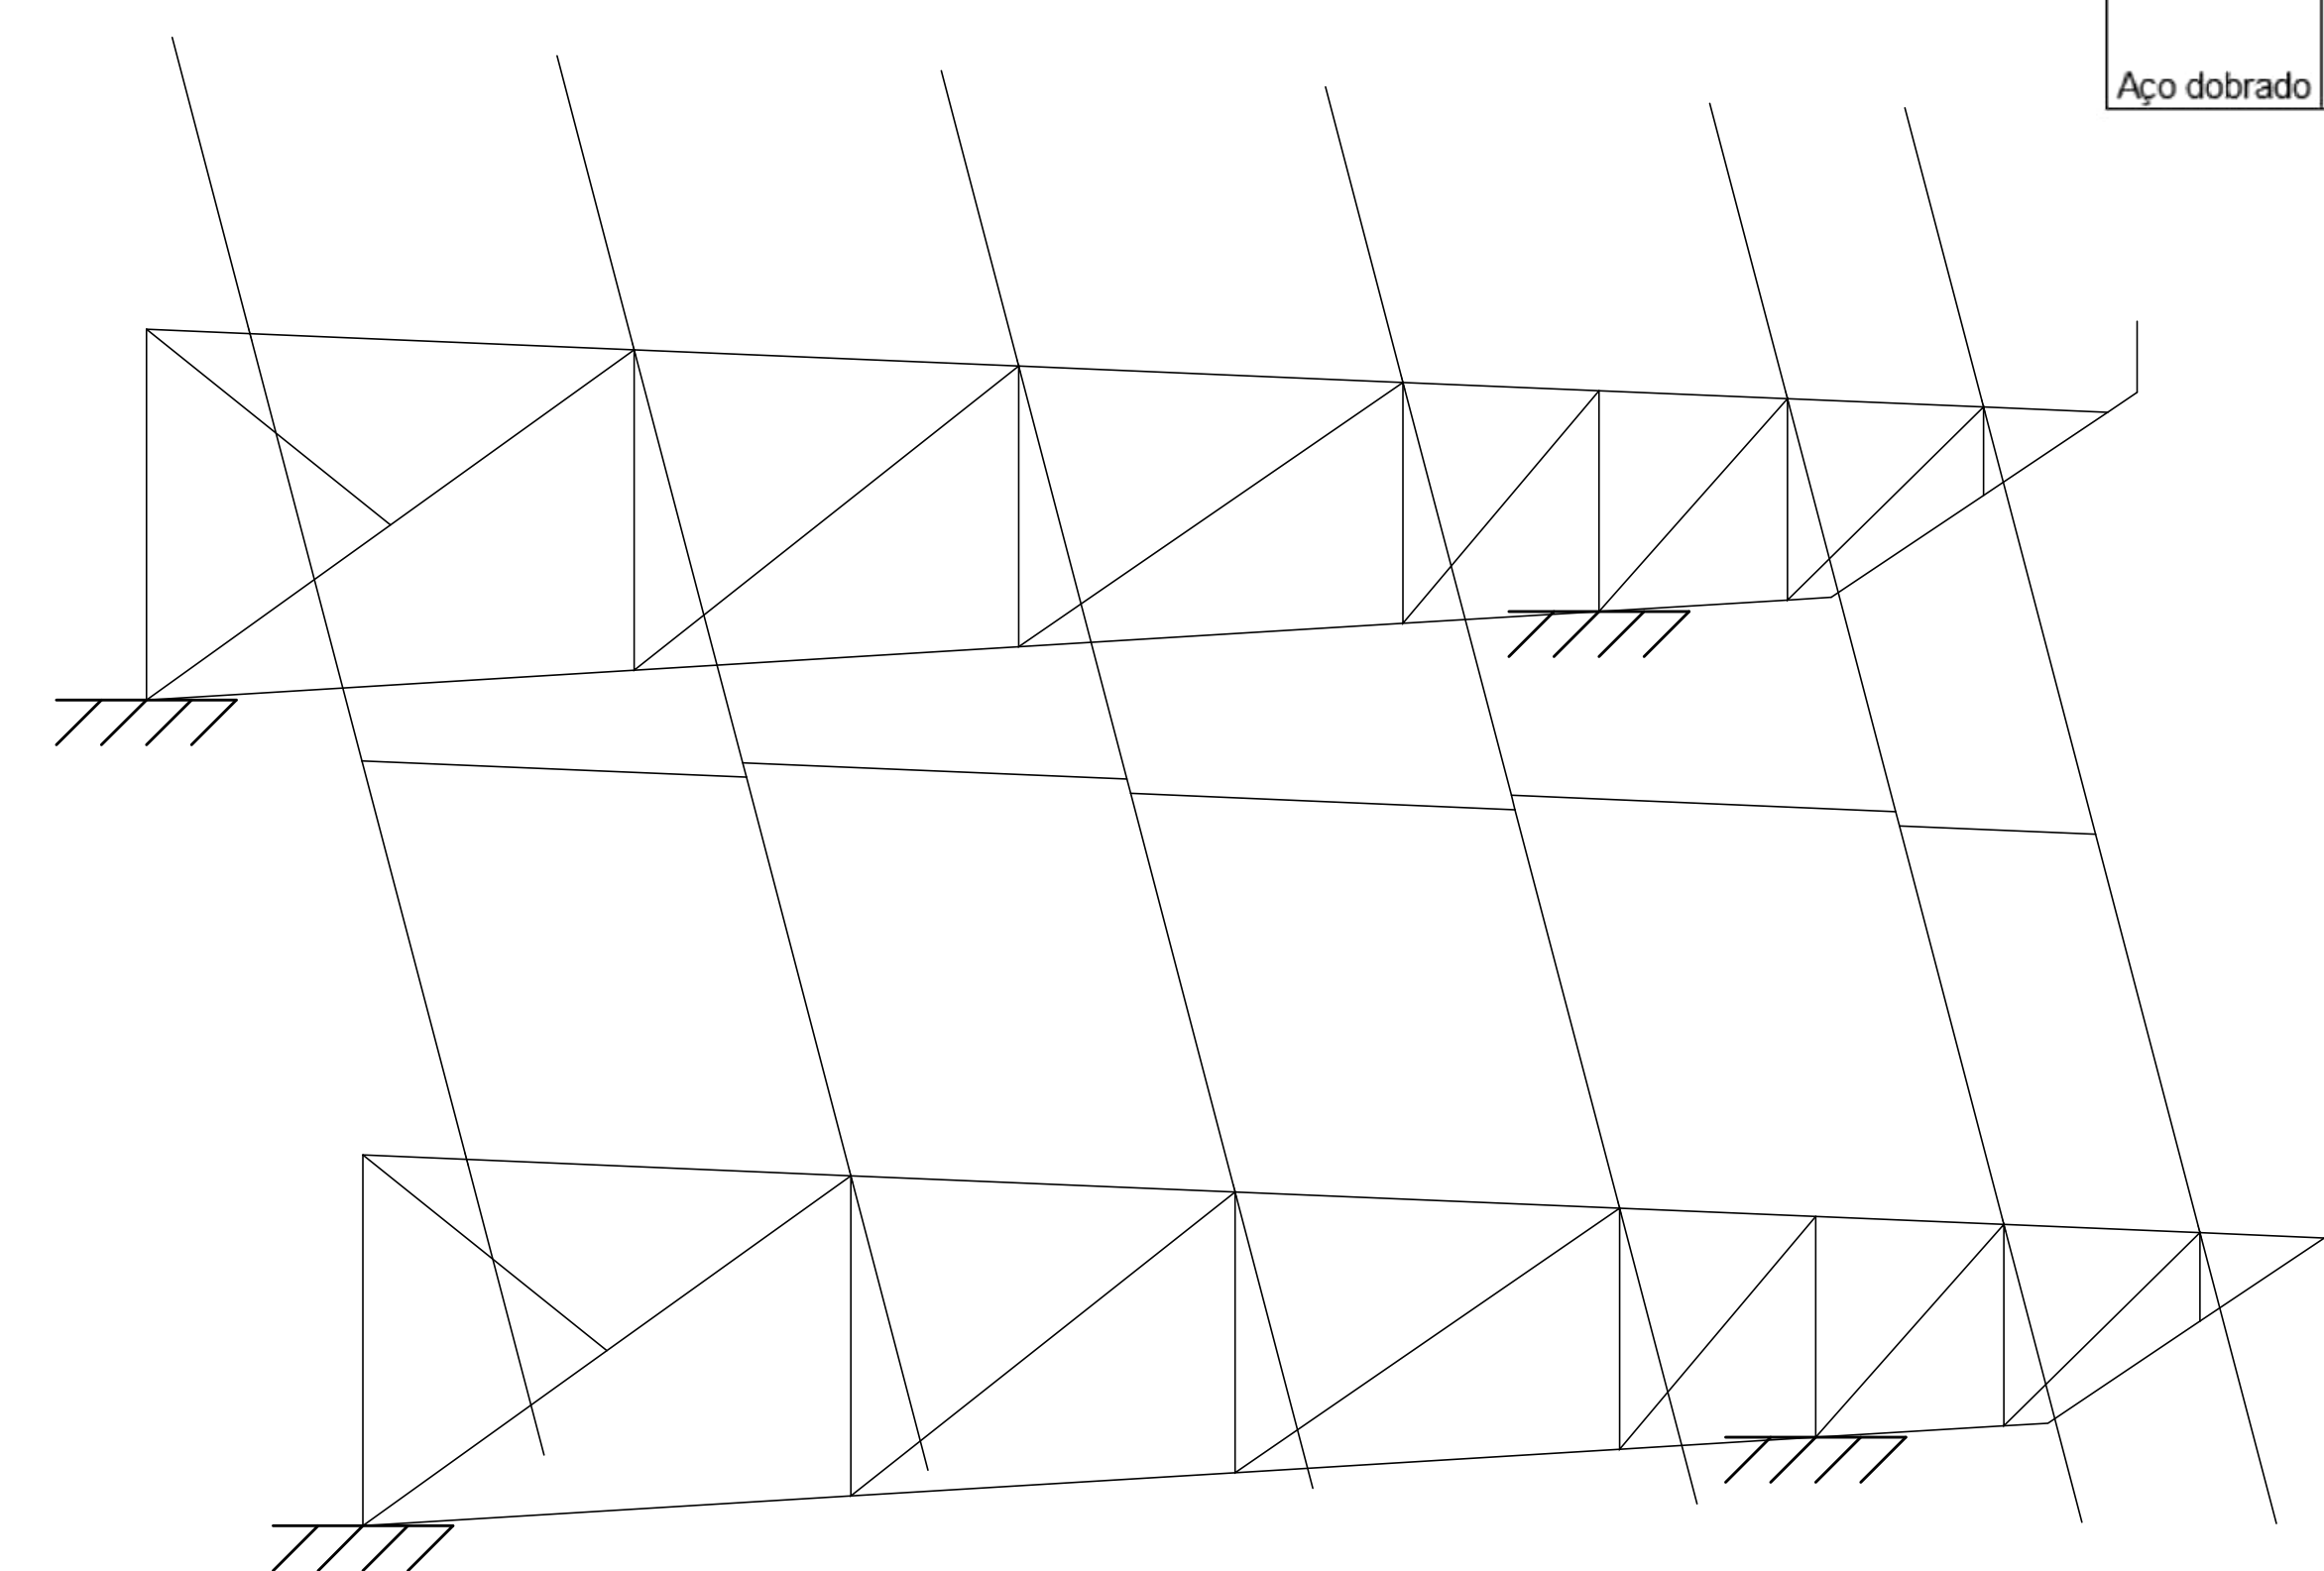
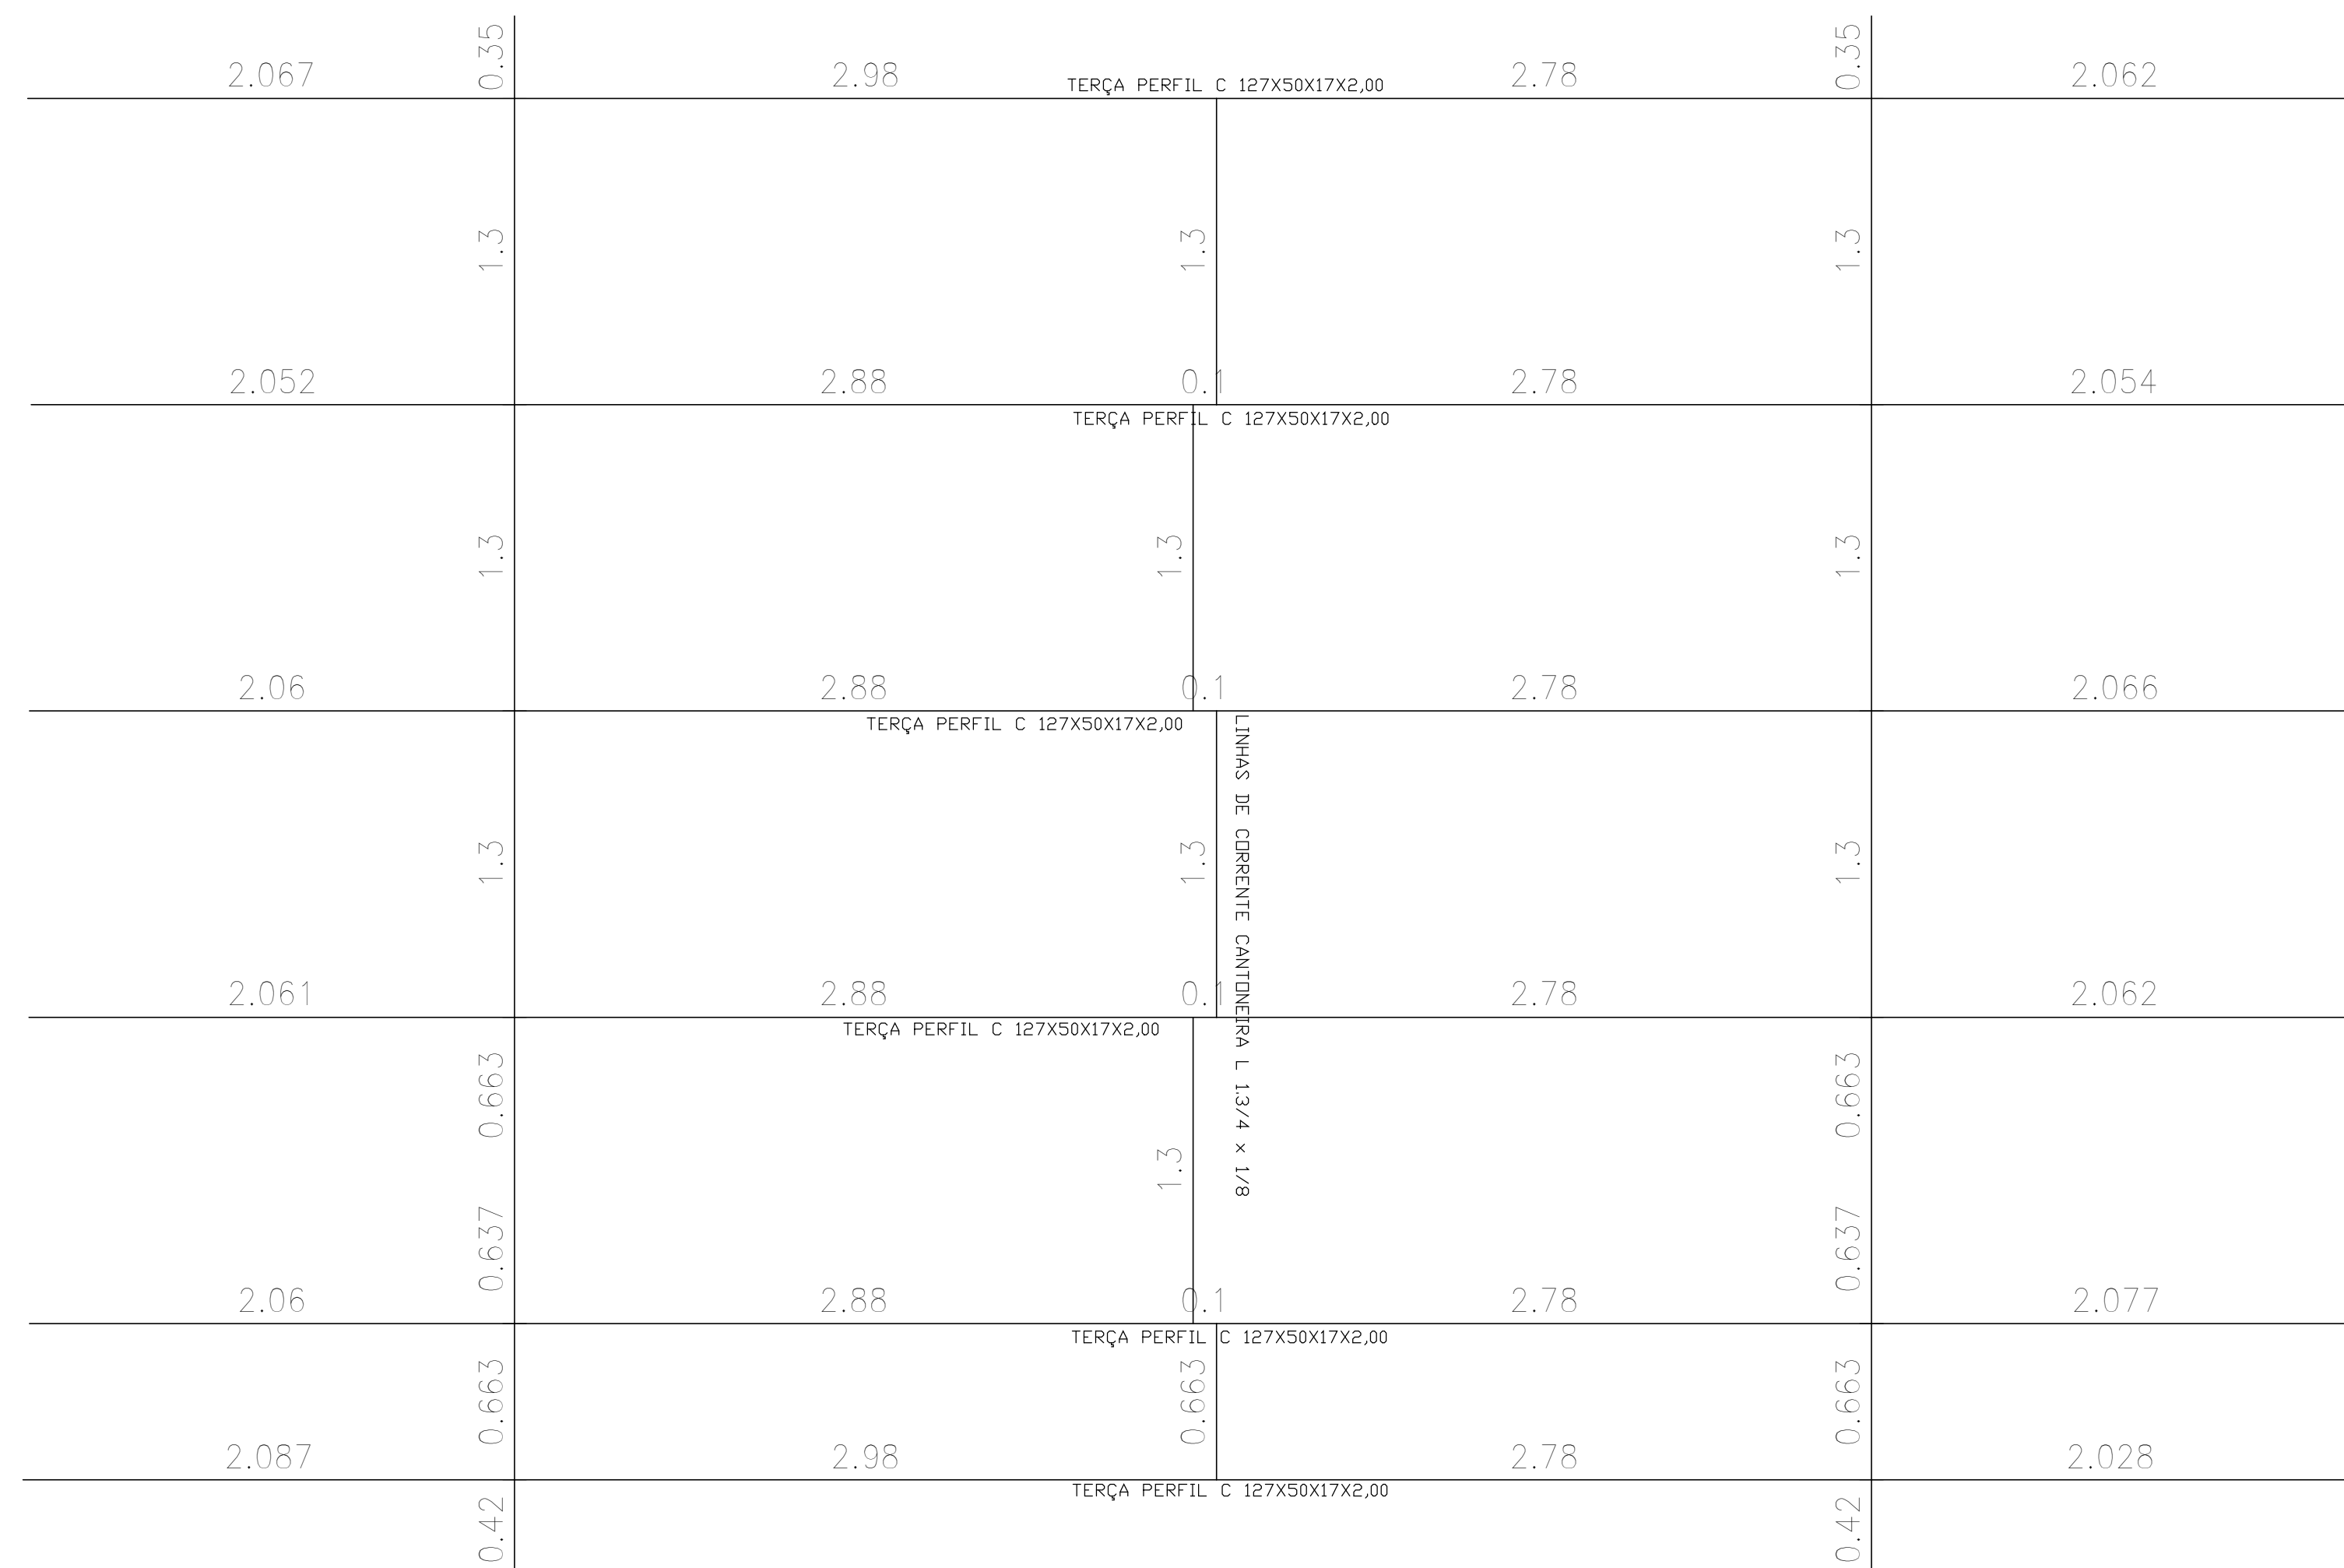
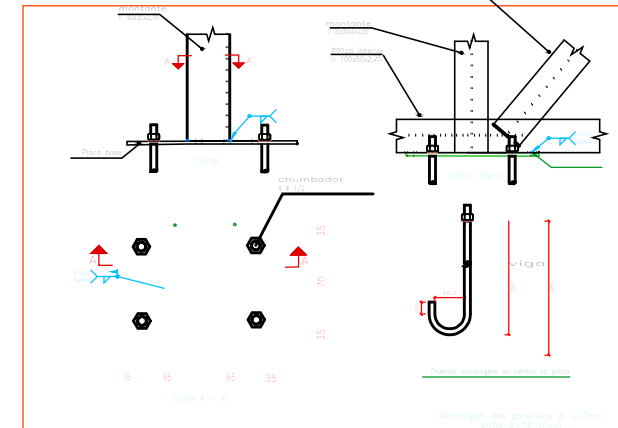
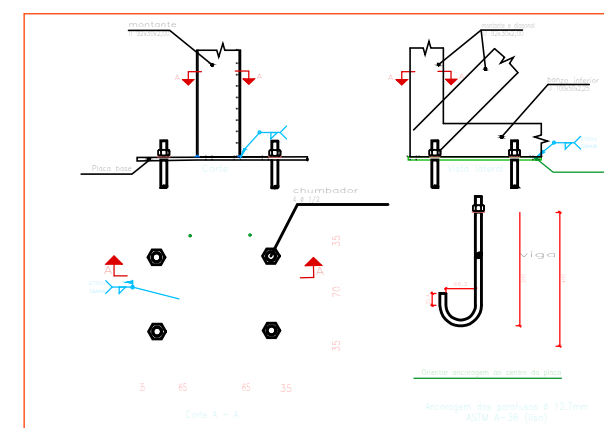
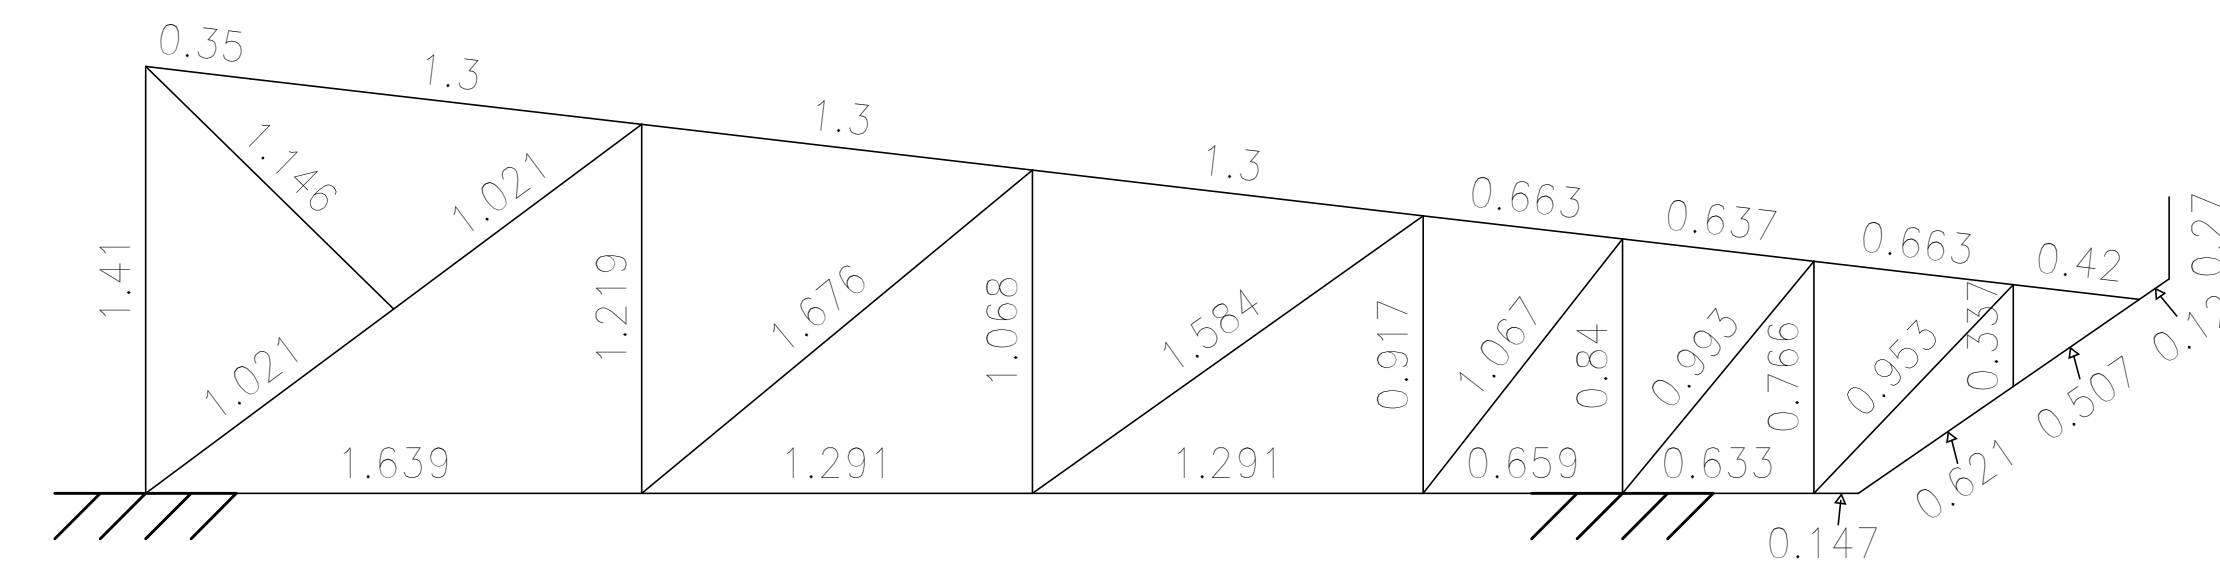
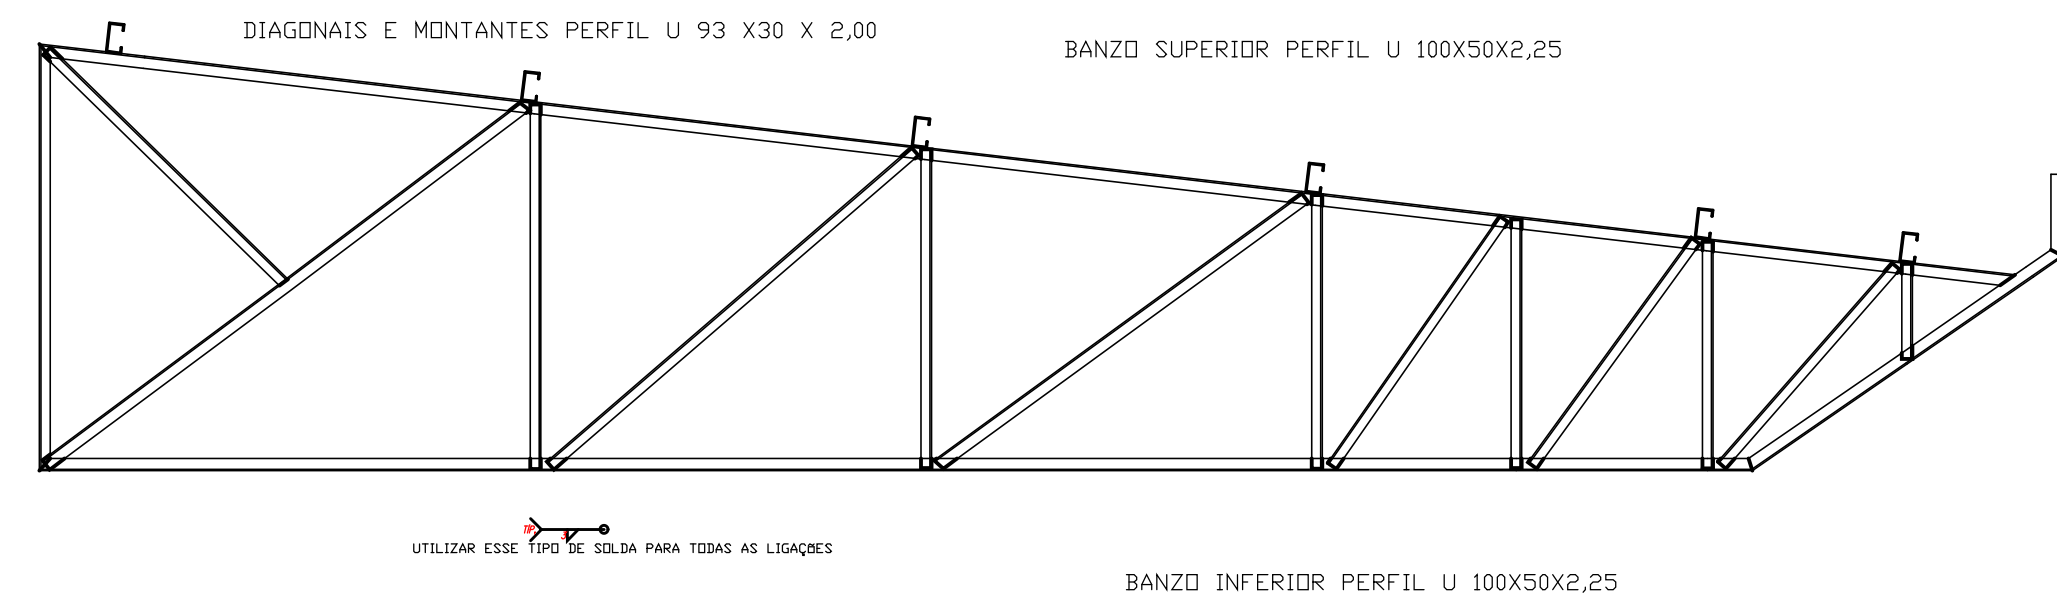


Tabela resumo												
Material		Série	Perfil	Comprimento			Volume			Peso		
Tipo	Designação			Perfil (m)	Série (m)	Material (m)	Perfil (m³)	Série (m³)	Material (m³)	Perfil (kg)	Série (kg)	Material (kg)
Aço laminado	A-36 250Mpa	Cantoneira	L 3/4 x 1/8"	0.663			0.000			0.58		
			L 1 1/2 x 1/8"	5.200	5.863	5.863	0.001	0.001	9.47	10.05	10.05	
Aço dobrado	A-36	U Gedau	U 93X30X2.00	32.035			0.009			73.61		
			U100X50X2.25	27.623	32.035		0.012	0.009	93.94	73.61		
			U		27.623		0.012		93.94			
			C127X50X17X1.9	59.295		0.028		219.67				
				59.295	118.953		0.049		219.67	387.22		

[illegible]