





BOMBEIRO OU NATURATINS	
E A E C	Prancha 01/06
Construção Matadouro Bovinos	Operação: 1069882-72
OBRAS: Indústria Proprietário: Prefeitura Municipal de Pium - TO ENDEREÇO: Rodovia TO-354 m 608, Chacara Ale do Sol MUNICÍPIO: Pium - TO	
QUADRO DE REAIS	Autorização: Prefeitura Municipal de Pium Assinatura: Proprietário Nome: Paulo Siqueira Baião Arquiteto & Urbanista
Terreno: rea: 40.009,00m² rea das Edificações: 434,05m² rea Abatedouro: 434,05m² rea Total: 434,05m² Taxa de Ocupação: 01,08%	Resumo: RRT. CAU - TO A37594-2 Resp. Técnico: RRT. CAU - TO
ESCALA INDICADA	Assinatura: Nome:
CÓDIGO DO:	Revisão: Descrição / Revisão: Aprovado Data
- Planta de Cobertura	


[illegible]

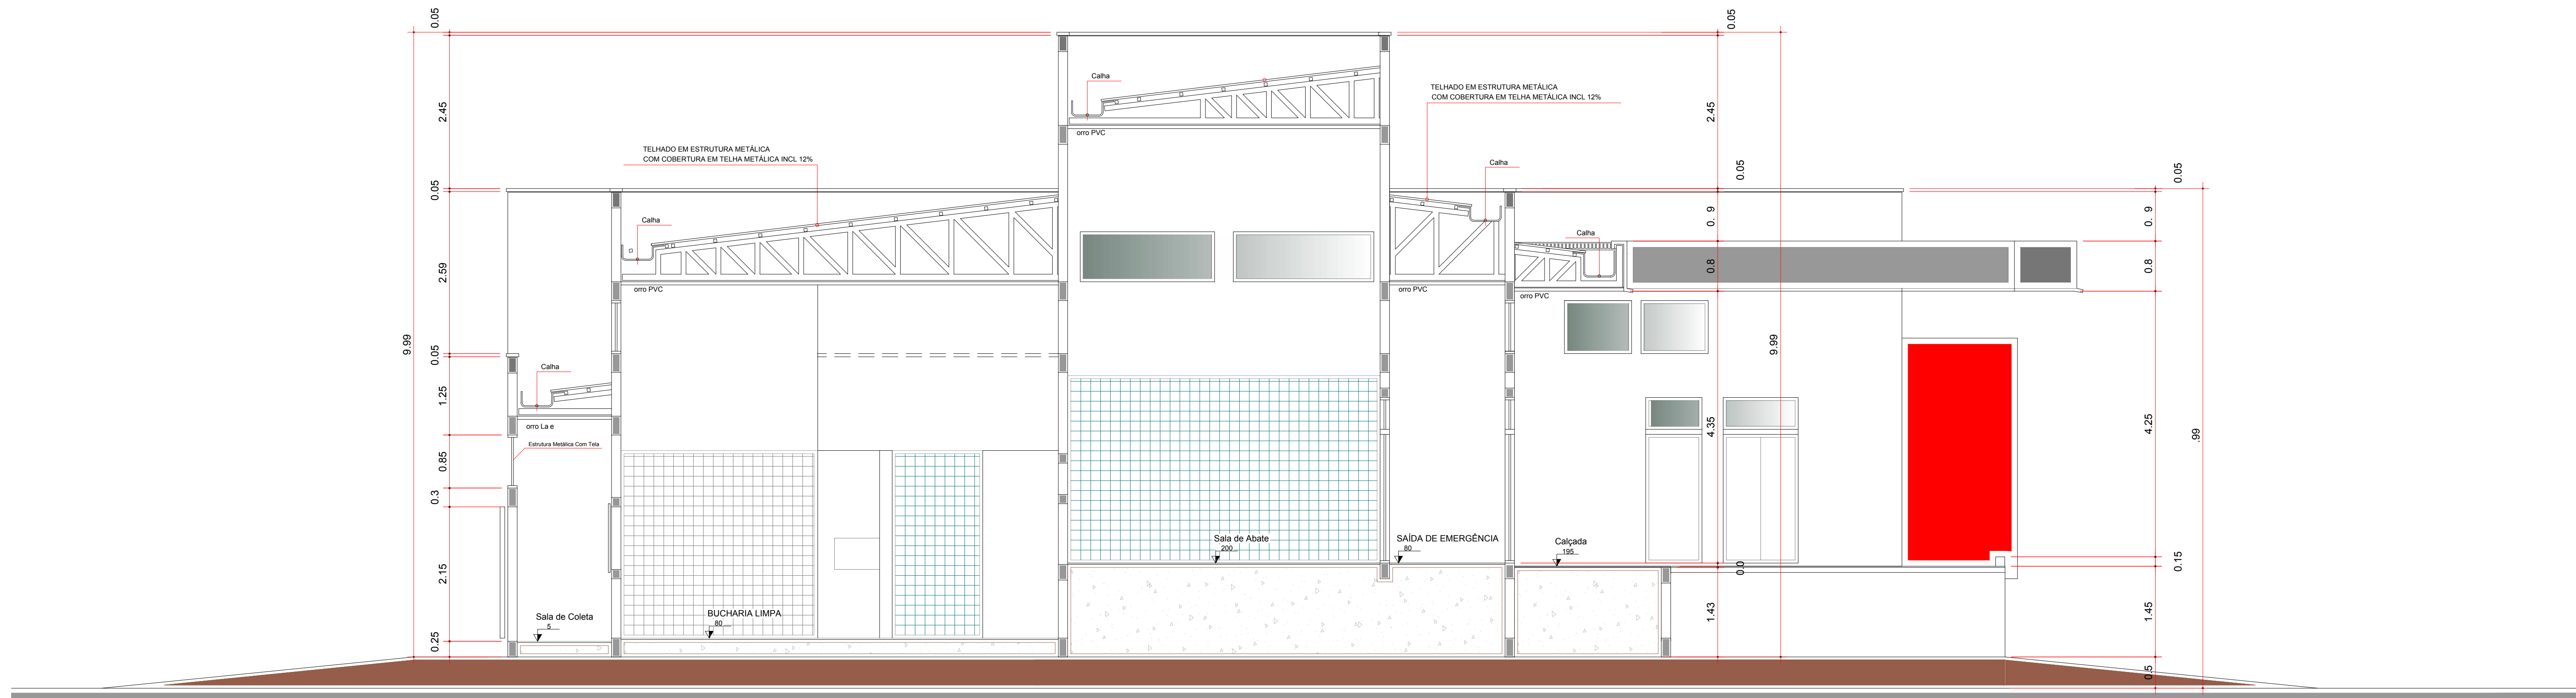

CORTE CC
ESCALA 1:50

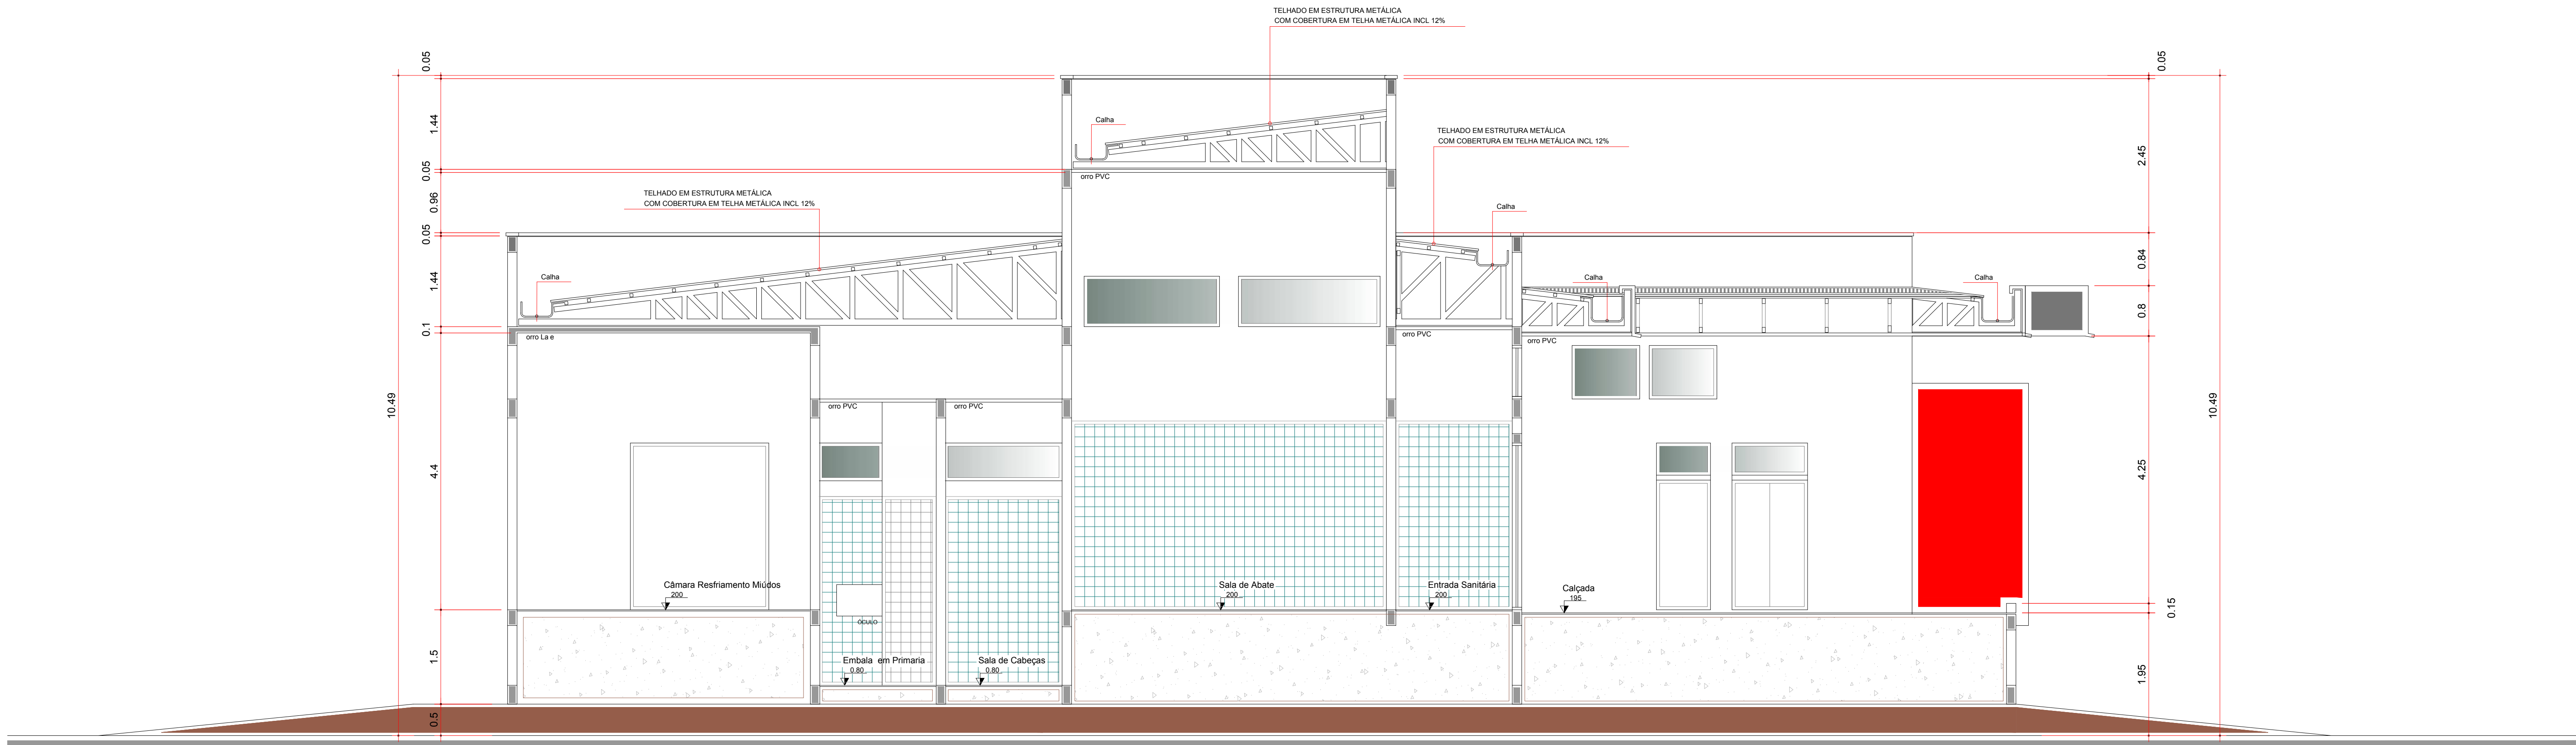


CORTE DD
ESCALA 1:50

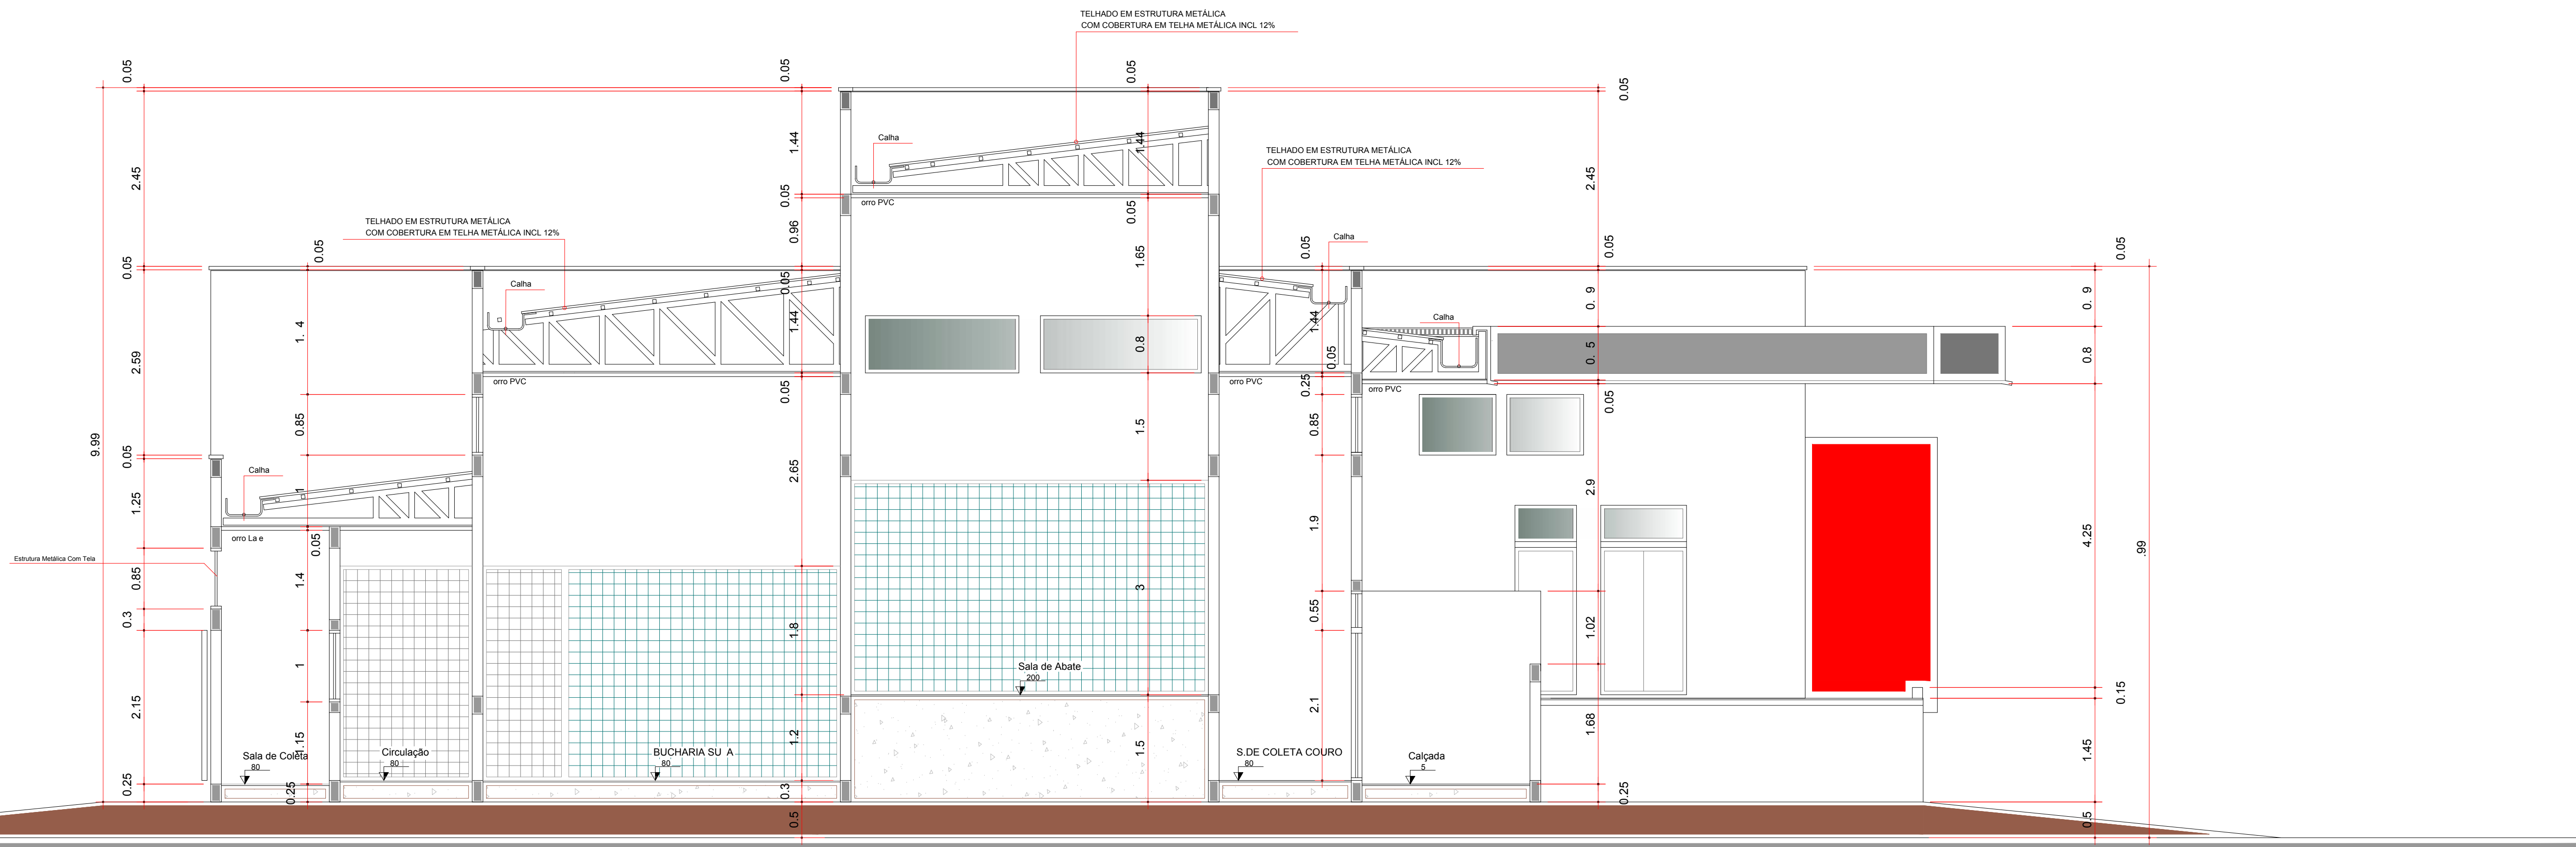


CORTE BB
ESCALA 1:50

		BOMBEIRO OU NATURATINS	
		Prancha	
Construção Matadouro Bovinos		03/06	
OBRA: Indústria		Operação:	
Proprietário: Prefeitura Municipal de Plum - TO		1069882- 2	
ENDEREÇO: Rodovia TO-354 km 608, Chácara Vale do Sol		MUNICÍPIO: Plum - TO	
QUADRO DE ÁREAS		Proprietário	
Terreno:	40.000,00m²	Assinatura	
Área das Edificações	434,05m²	Nome: Prefeitura Municipal de Plum	
Área Abatedouro:	434,05m²	Assinatura: Proprietária	
Área Total:	434,05m²	RRT:	
Taxa de Ocupação:	01,08%	Nome: Paulo Siqueira Bado	
		Assinatura: CAU - TO A3 594-2	
		RRT: Resp. Técnico.	
		Assinatura: CAU - TO	
ESCALA INDICADA			
CONTEÚDO:		Revisão:	Descrição
- Corte B B		Revisão:	Revisão:
- Corte C C		Aprovado:	Aprovado:
- Corte D D		Data:	Data:

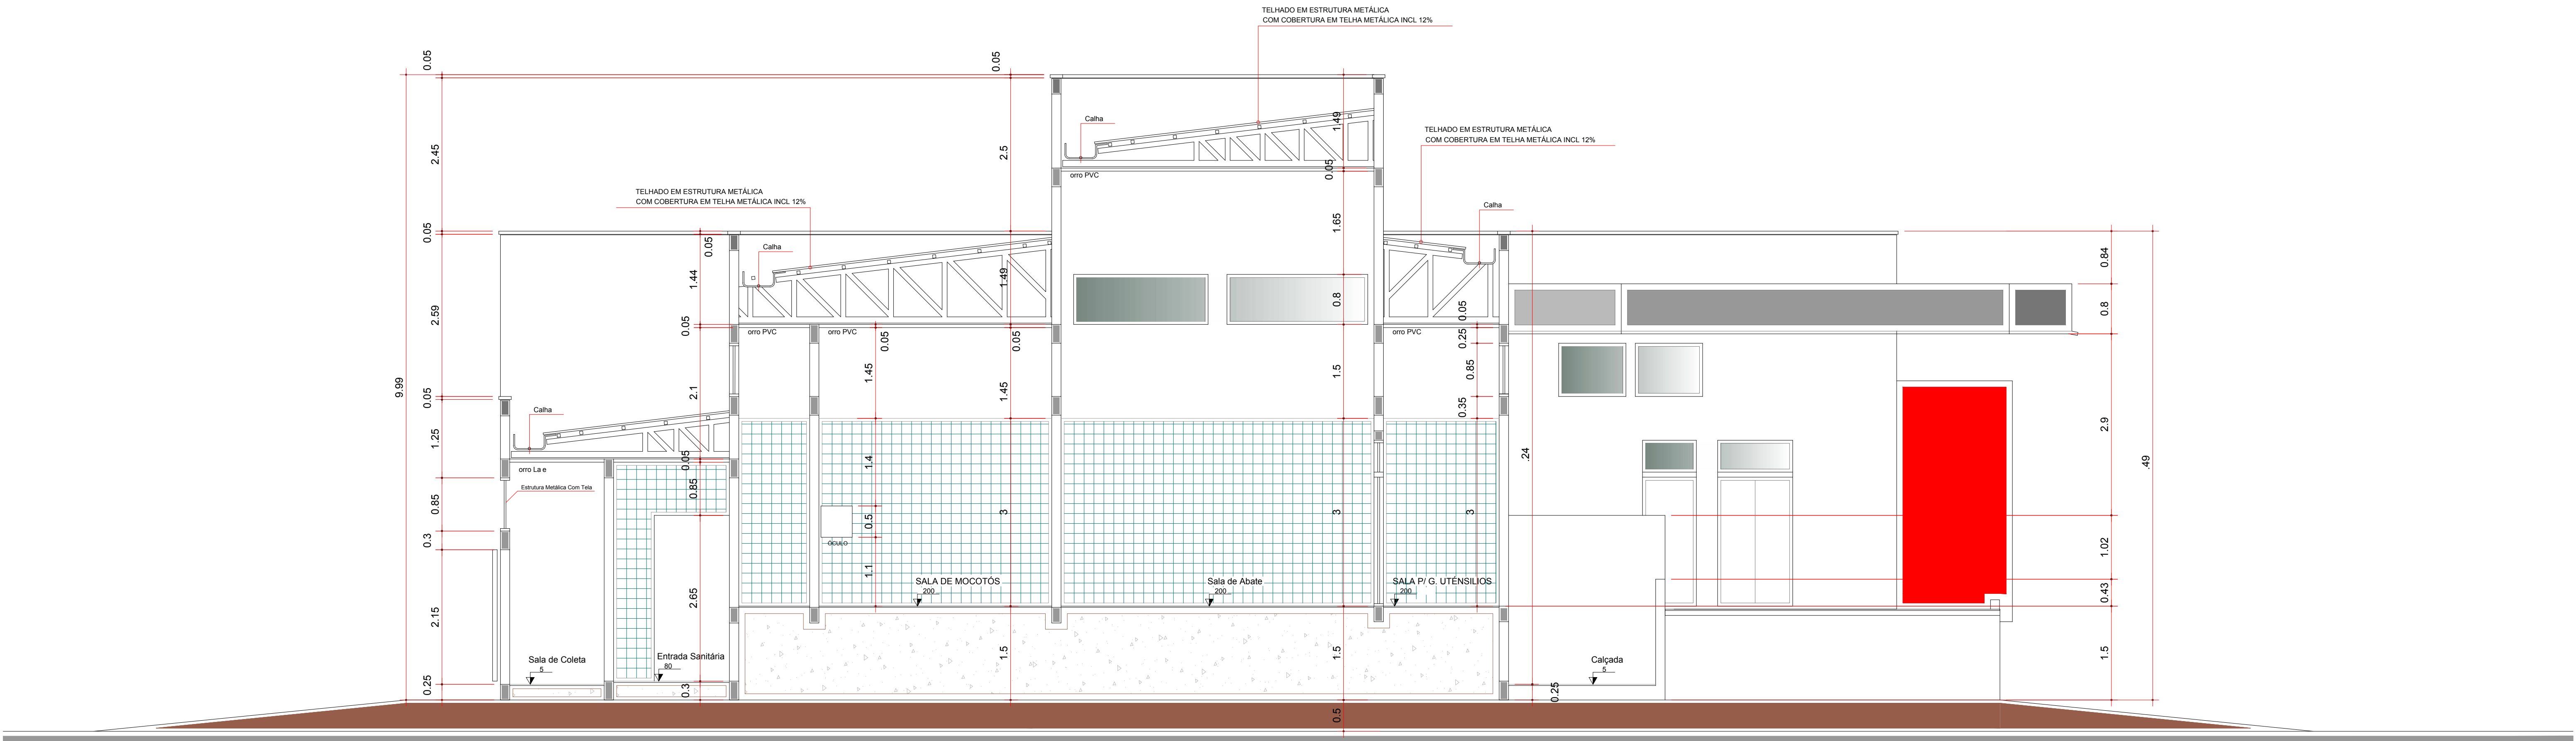


CORTE AA

ESCALA 1:50

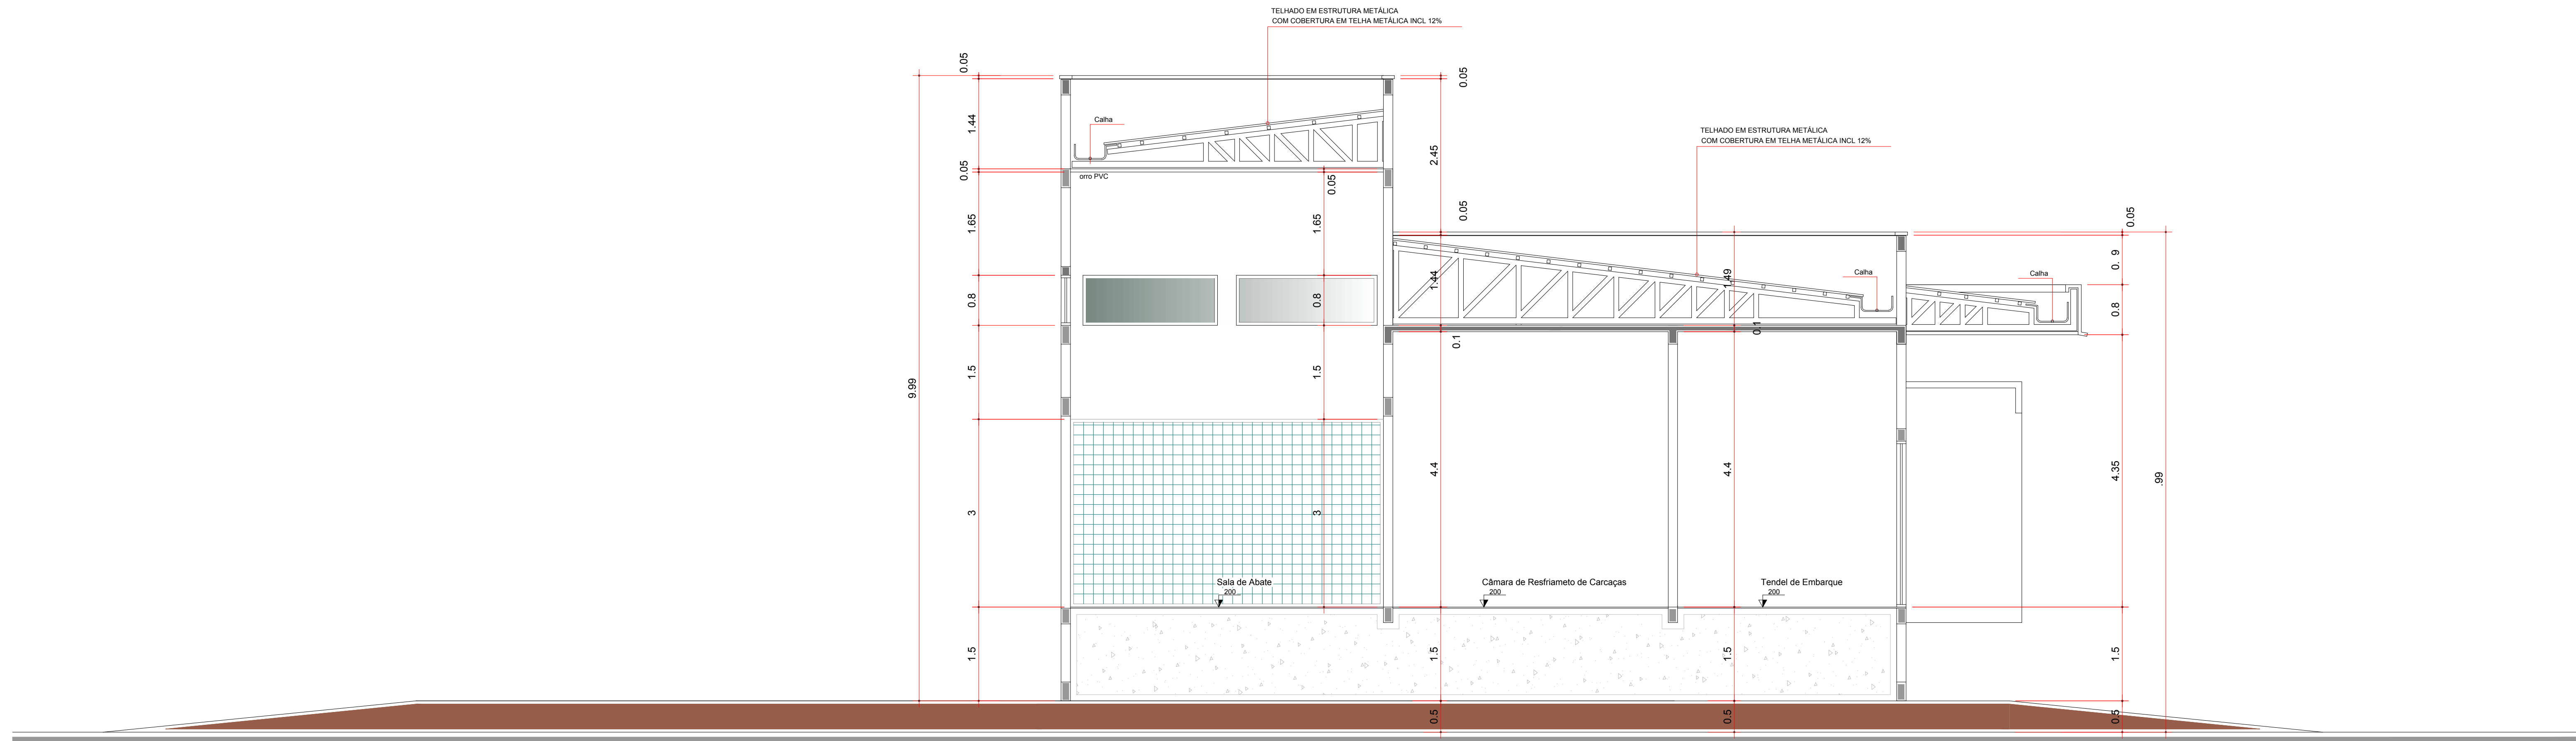

CORTE EE

ESCALA 1:50

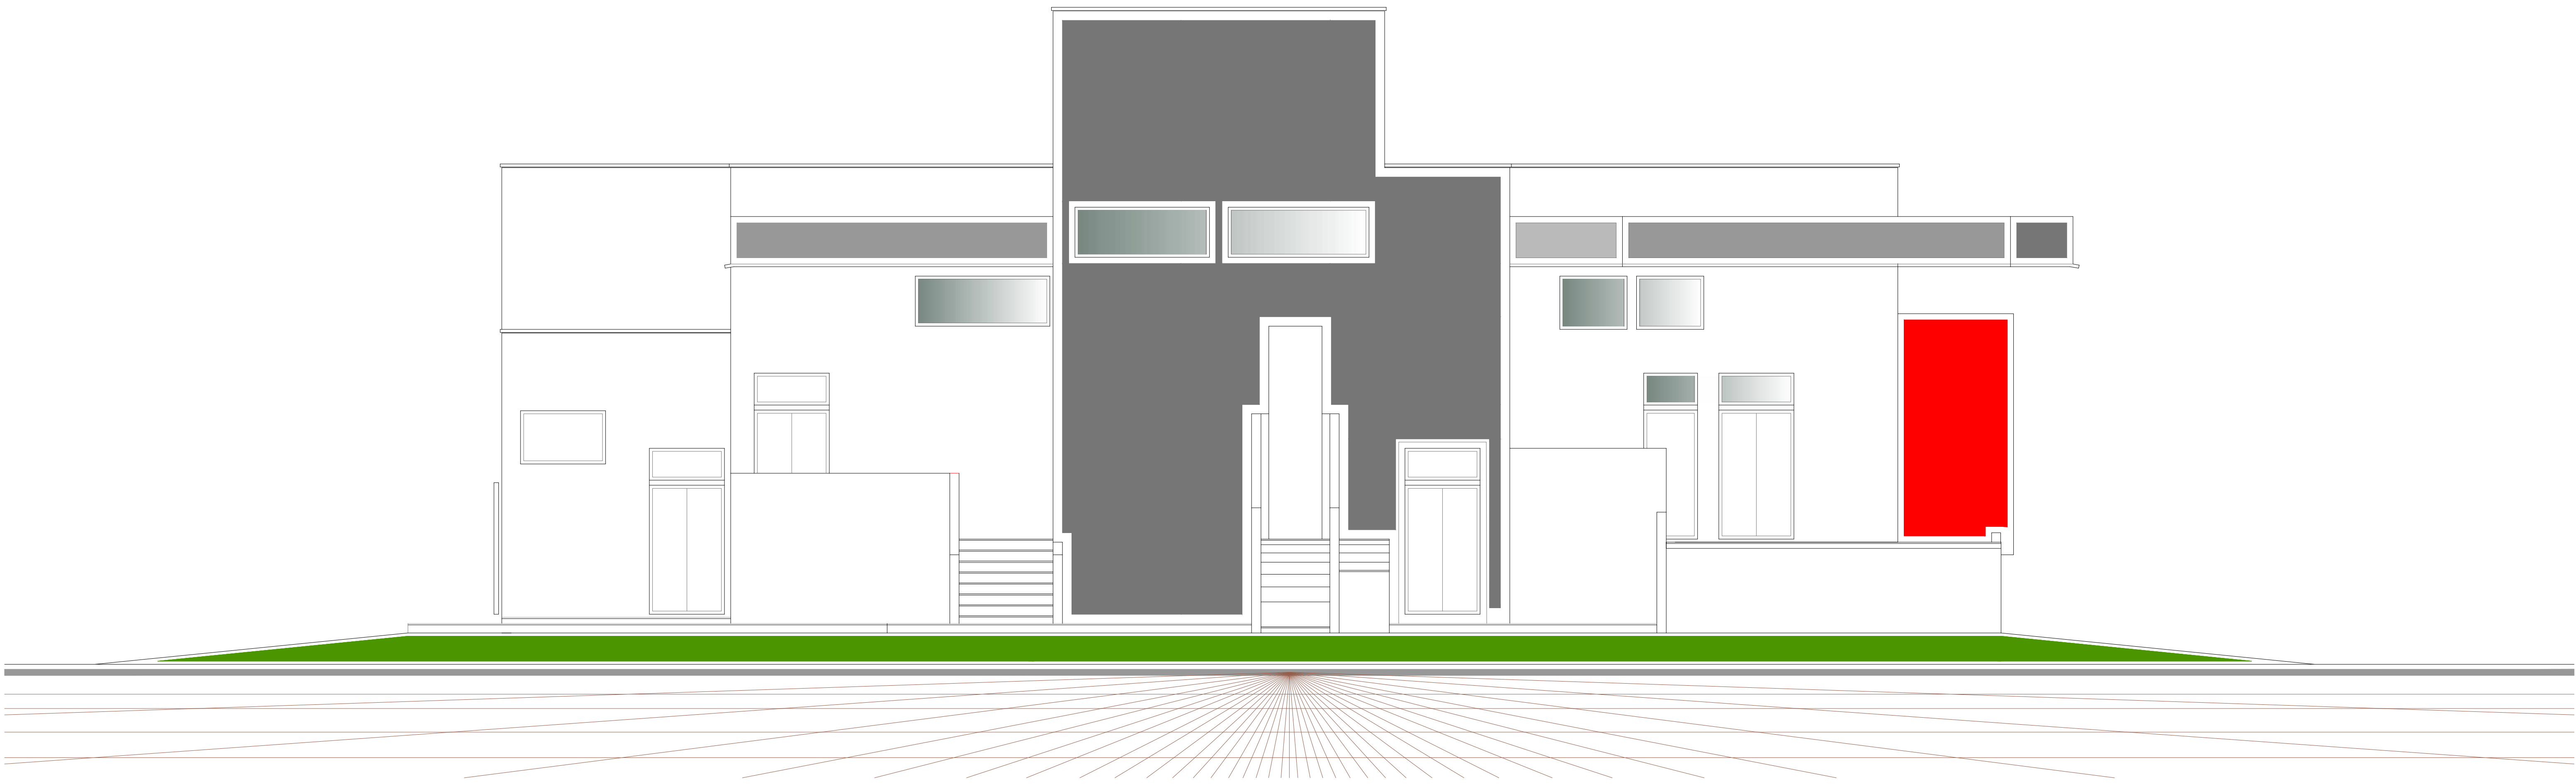

VISTA LATERAL

ESCALA 1:50

		BOMBEIRO OU NATURATINS	
		Prancha	
Construção Matadouro Bovinos		04/06	
OBRA: Industria		Operação:	
Proprietário: Prefeitura Municipal de Plum - TO		1069882- 2	
ENDEREÇO: Rodovia TO-354 km 608, Chácara Vale do Sol		MUNICÍPIO: Plum - TO	
QUADRO DE ÁREAS		Proprietário	
Terreno:	40.000,00m²	Assinatura:	
Área:		Nome: Prefeitura Municipal de Plum	
Área das Edificações	434,05m²	Assinatura: Proprietária	
Área Abatedouro:	434,05m²	RRT:	
Área Total:	434,05m²	Nome: Paulo Siqueira Bado	
Taxa de Ocupação:	01,08%	Assinatura: Engenheiro - Licença	
		RRT:	
		Nome:	
		CAU - TO	
ESCALA INDICADA			
CONTEUDO:		Revisão:	Descrição
- Corte A A		Revisão:	Aprovado
- Corte E E		Revisão:	Data
- Vista Lateral		Revisão:	



Opera o:
1069882-72