


Av. Primavera

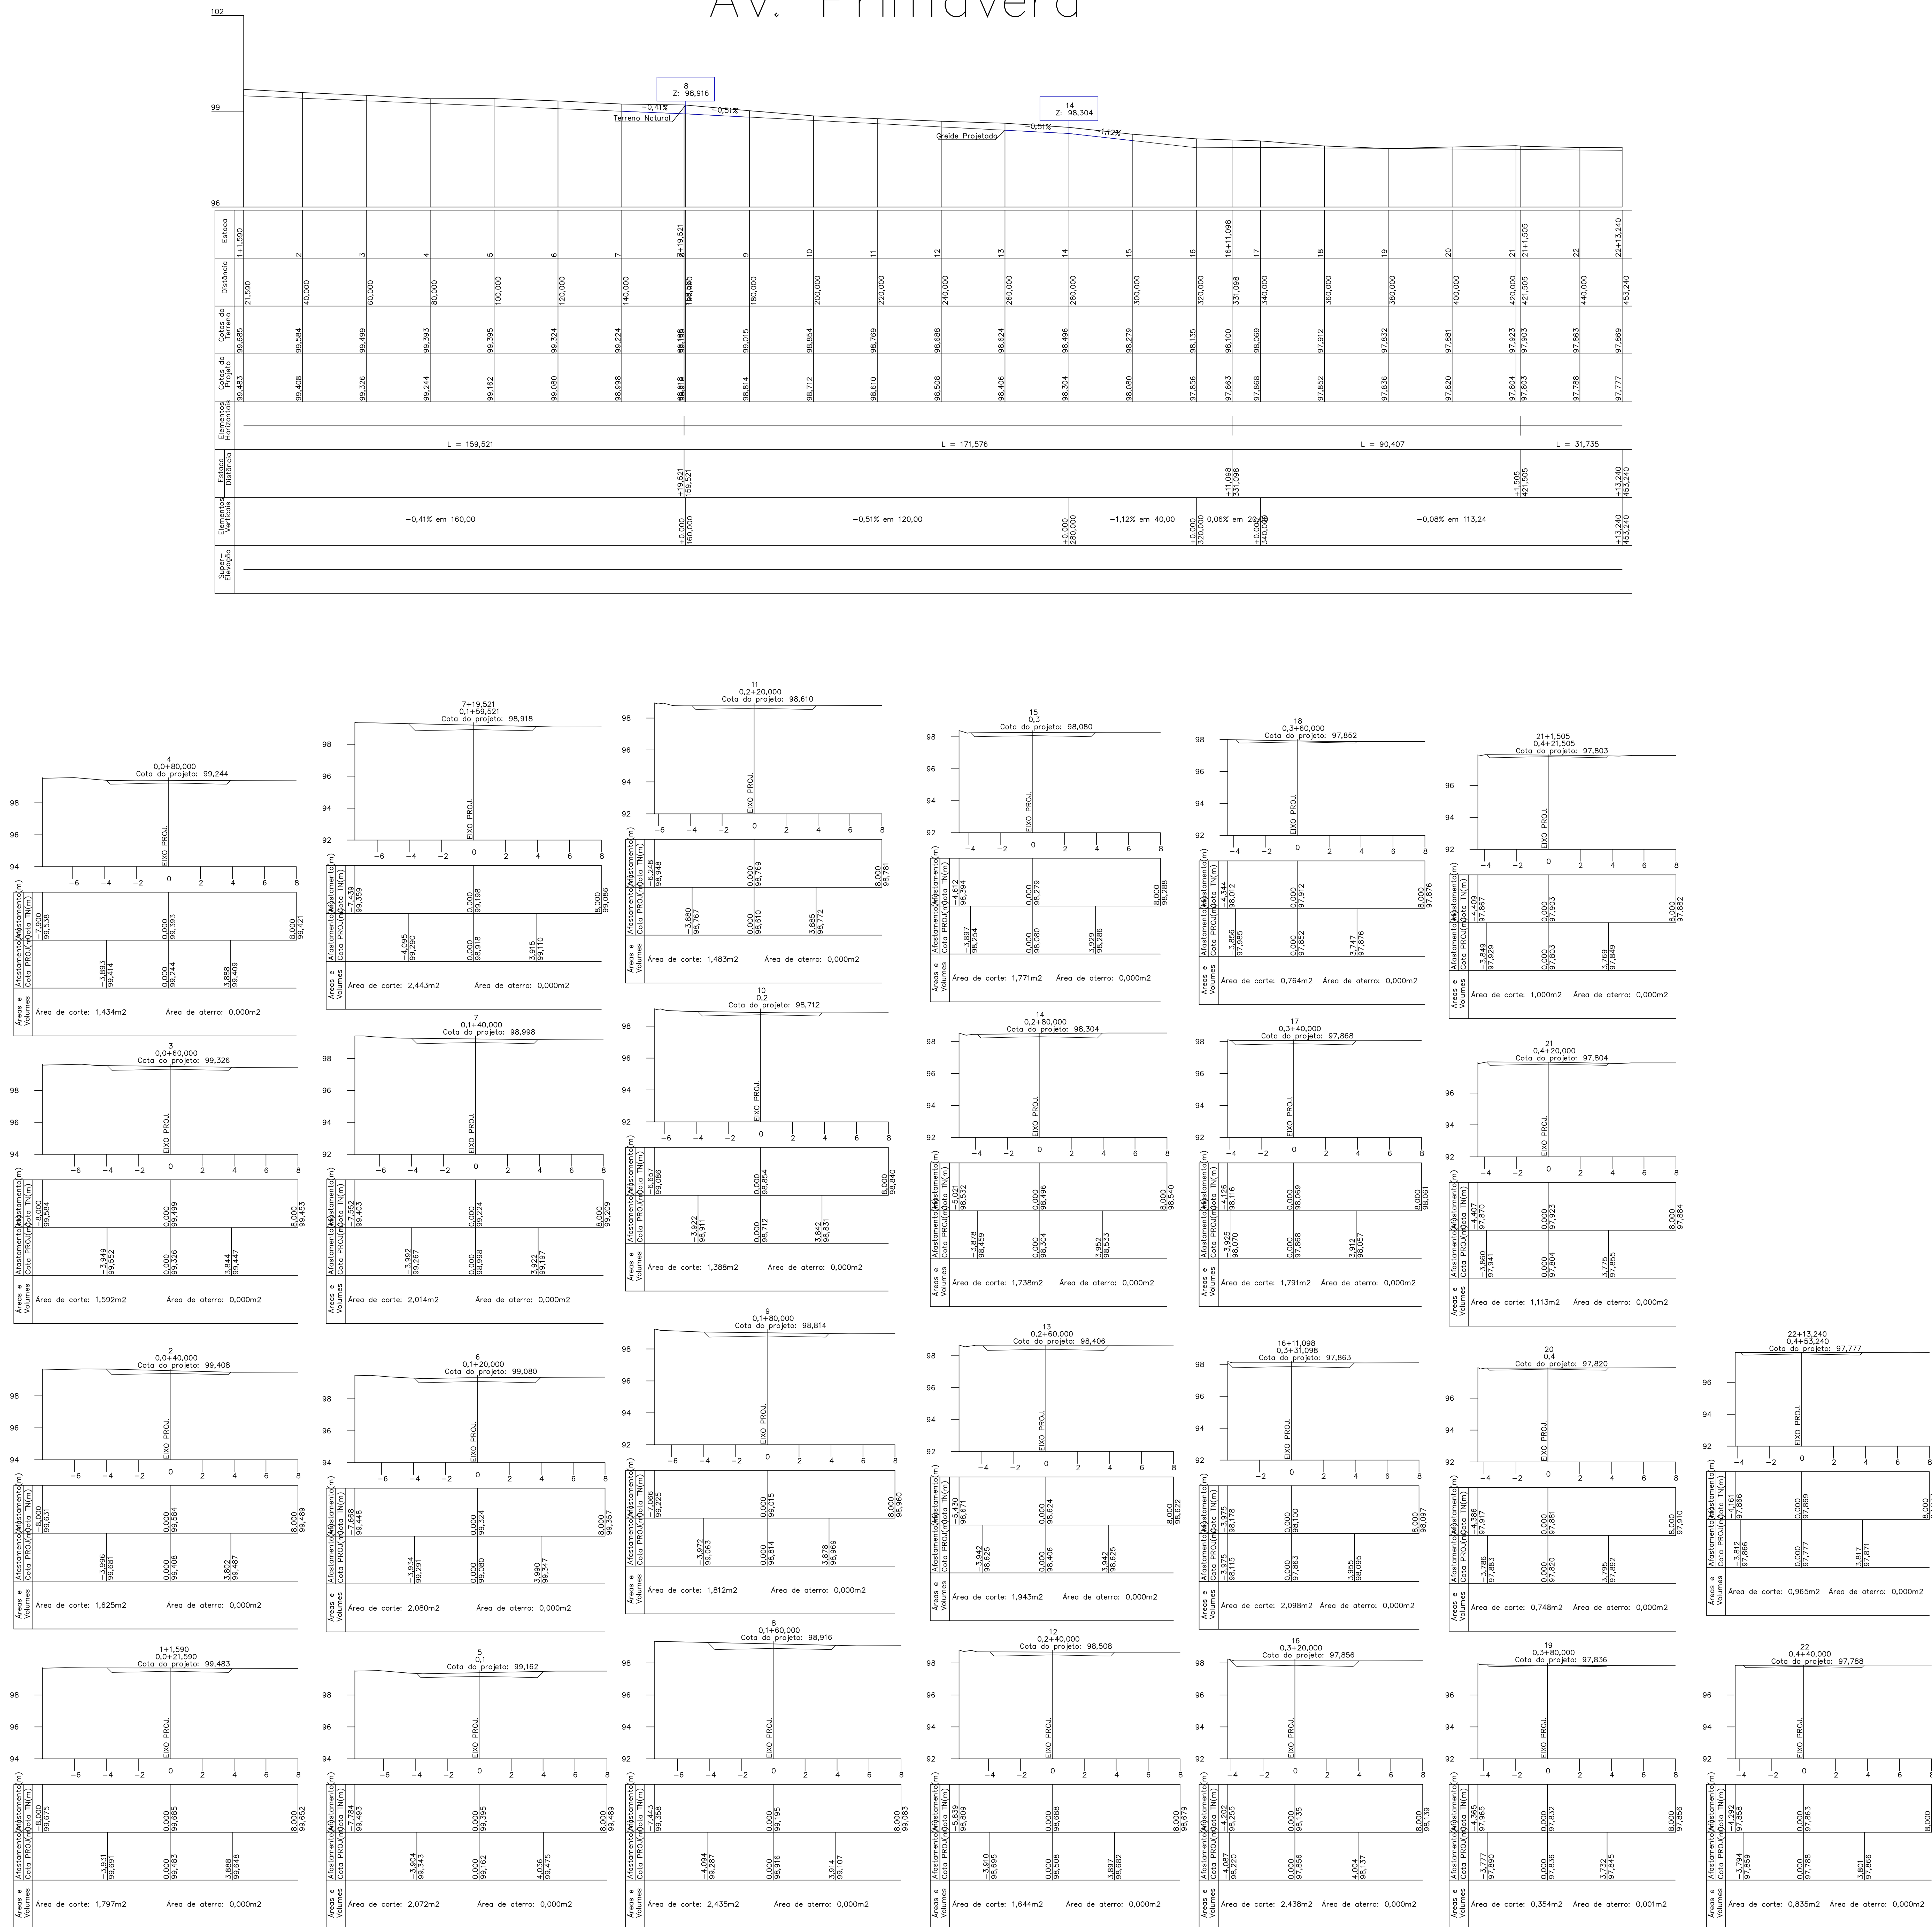

PAVIMENTAÇÃO ASFÁLTICA		Prancha	
OBRA: PÚBLICA		CONTRATO: -	
Proprietário: Pre e tra nicipal de Pi m		CIDAD: Pi m - TO	
ENDEREÇO: Bairro Chão de Estrelas e Flamboyant		CIDAD: Pi m - TO	
QUADRO DE ÁREAS		Assinatura:	
CONFOR E PRO ETO		Proprietário Assinatura: Valdemir Gomes Barros Prefeito Municipal	
A tor do Pro eto		Assinatura: Bárbara Castro Alves Engenheira Civil	
RRT.		Assinatura:	
CREA: AP-TO		Assinatura:	
Resp. Técnico.		Assinatura:	
ART.		Assinatura:	
CREA:		Assinatura:	
ESCALA INDICADA		Assinatura:	
CONTEUDO:		Assinatura:	
- PERFILS LONGITUDINAIS		Assinatura:	
- SEÇÕES TRANSVERSAIS		Assinatura:	