


Av. Primavera

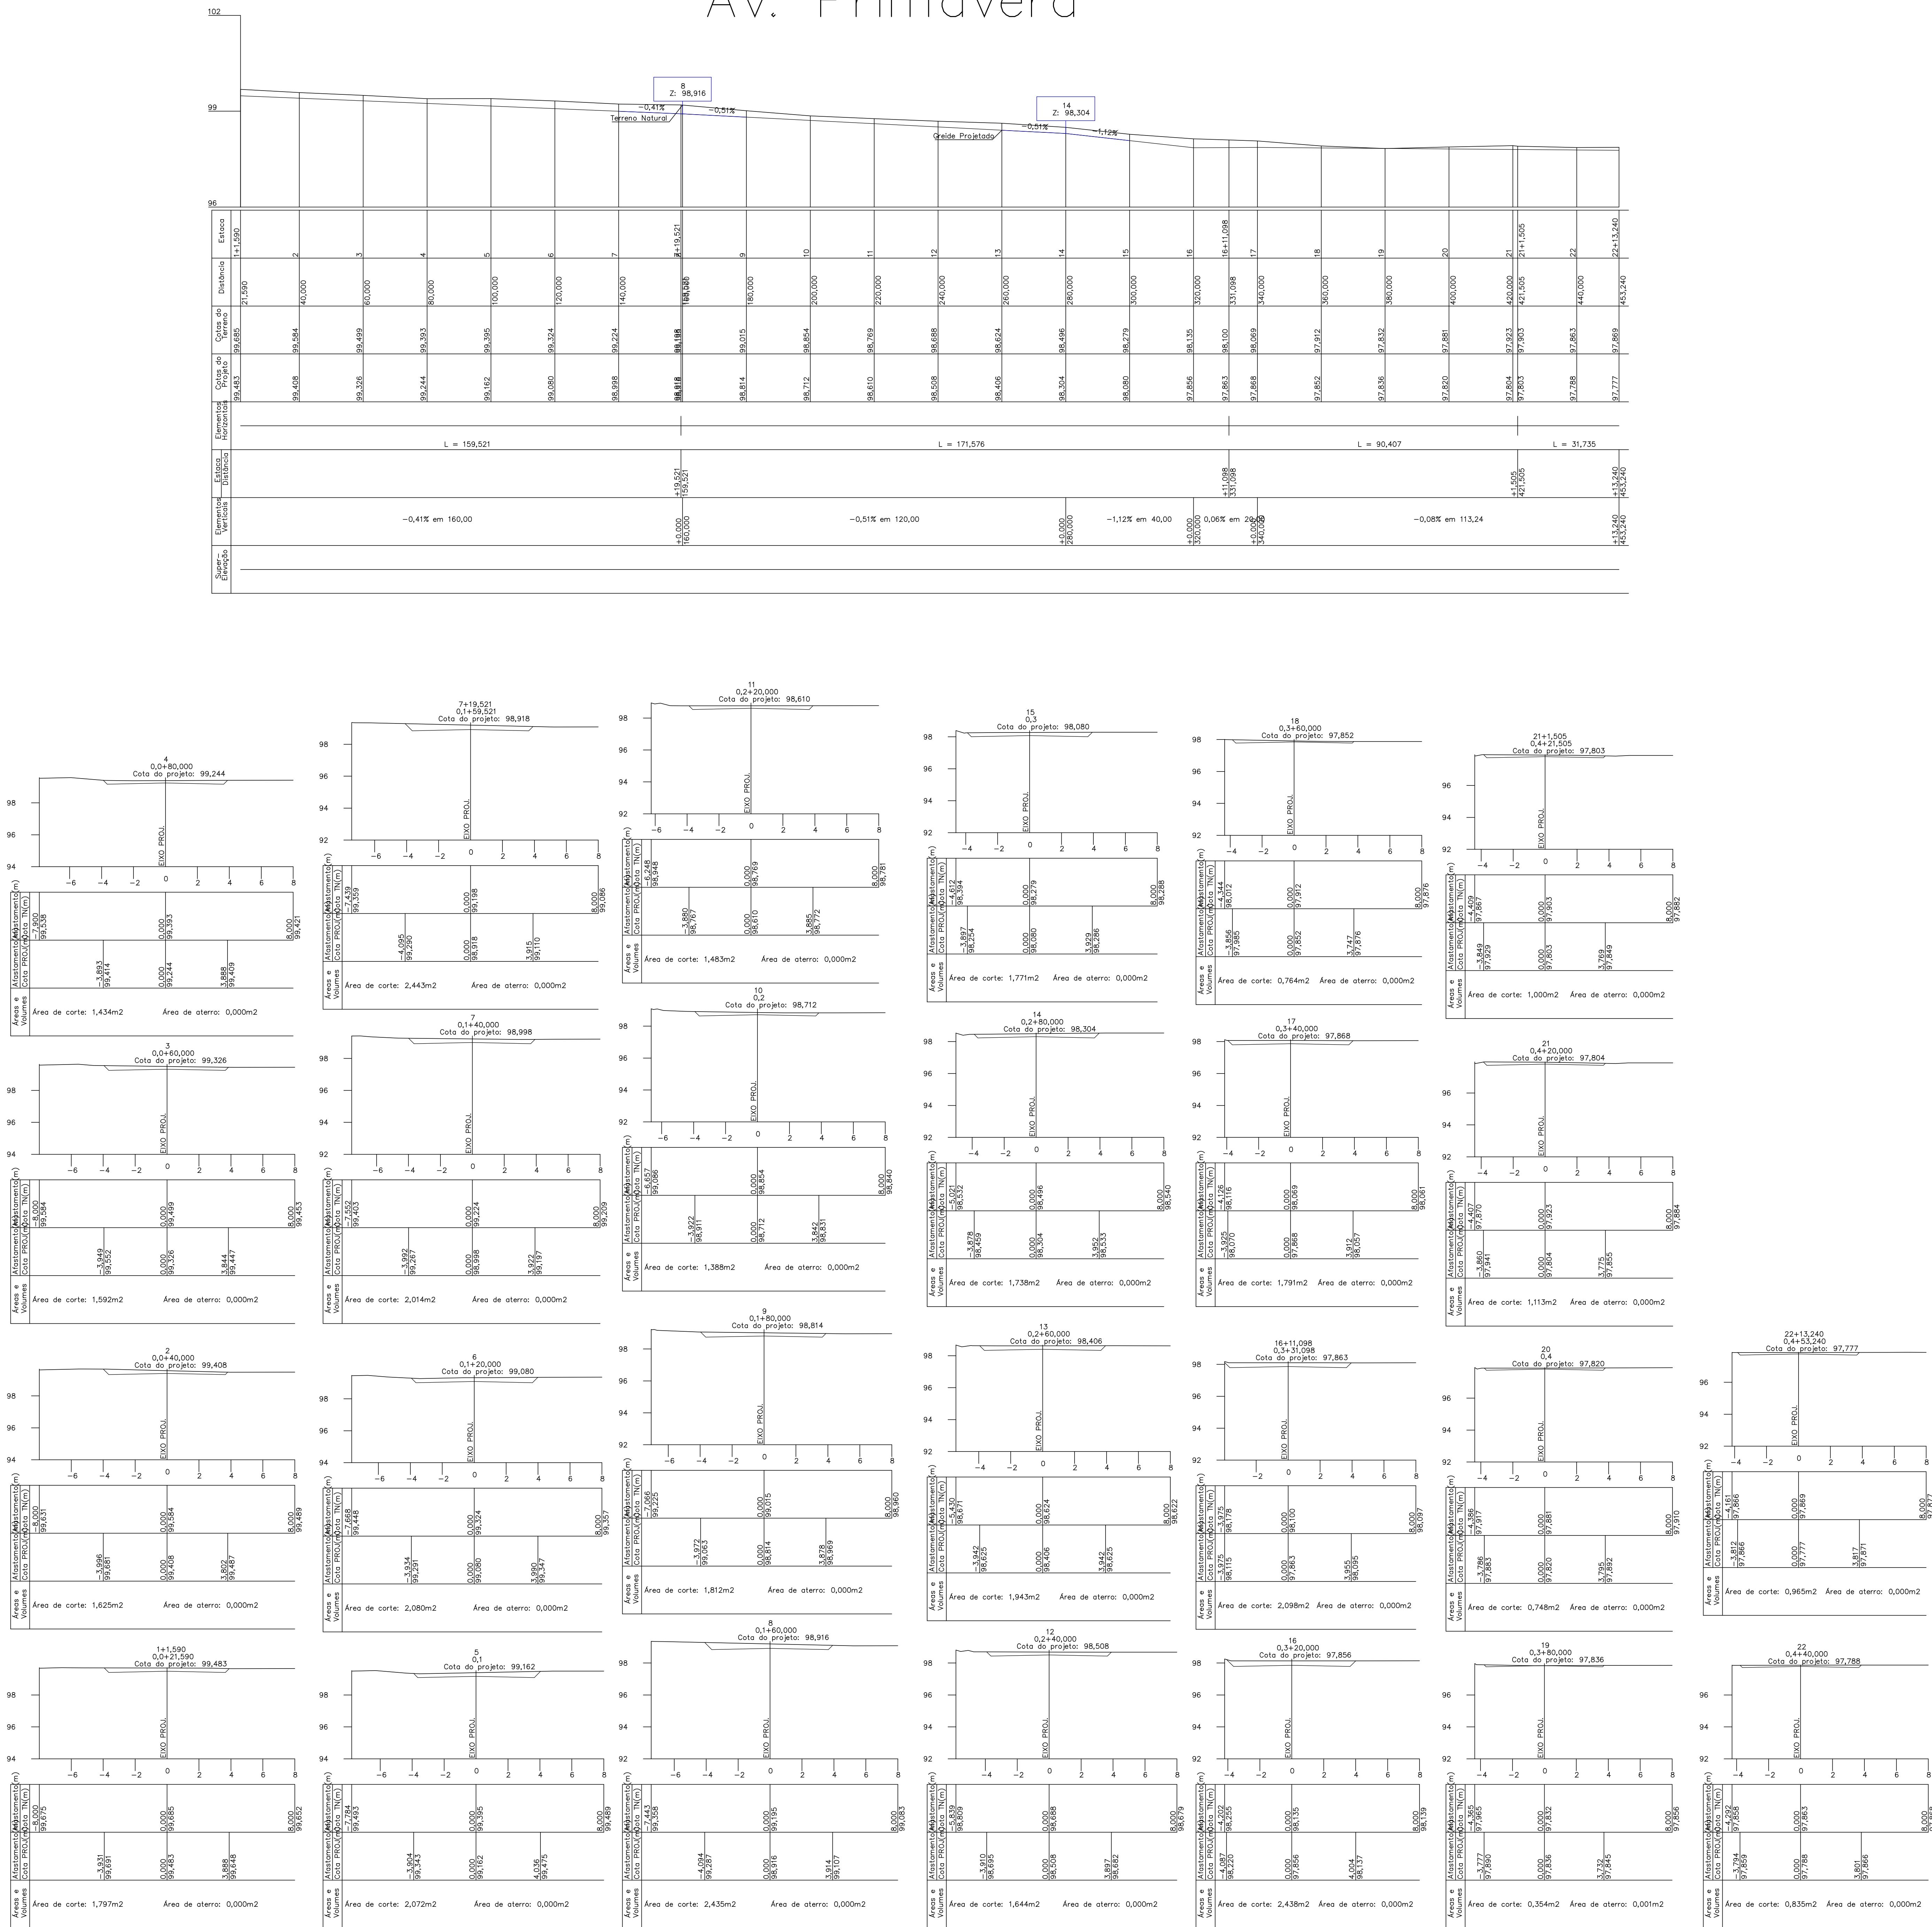

PRCHA PÚBLICA		CONTRATO: -		Prancha	
Proprietário: Pre et ra nicipal de Pi m				01/02	
ENDEREÇO: Bairro Chão de Estrelas e Flamboyant		CIDADE: Pi m - TO			
QUADRO DE ÁREAS		Proprietário			
CONFOR E PRO ETO		Assinatura			
		Assinatura			
		Assinatura			
		Assinatura			
		Assinatura			
		Assinatura			
ESCALA INDICADA		Revisão		Data	
CONTEUDO:		Revisão		Data	
- PERFILS LONGITUDINAIS					
- SEÇÕES TRANSVERSAIS					