

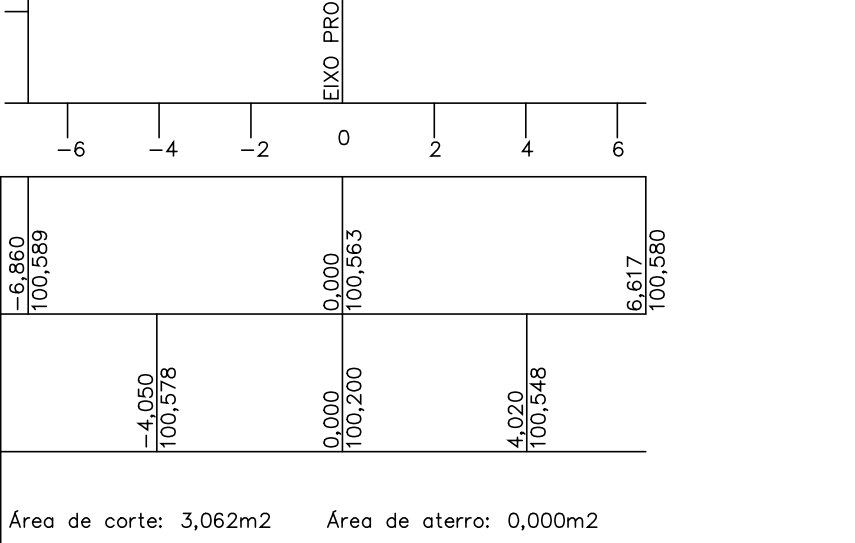
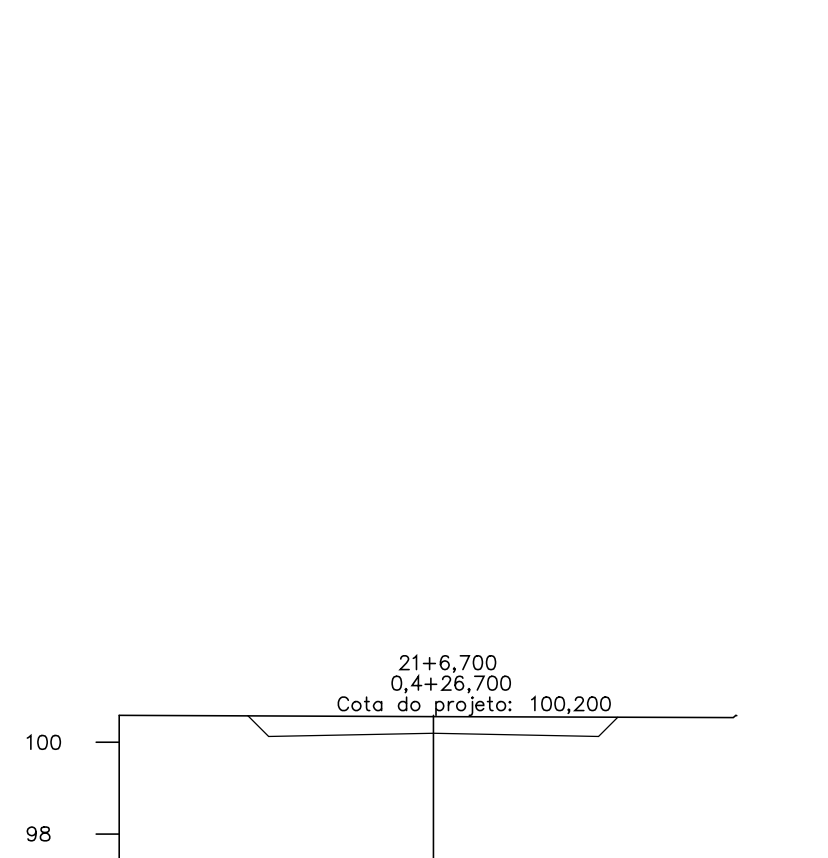
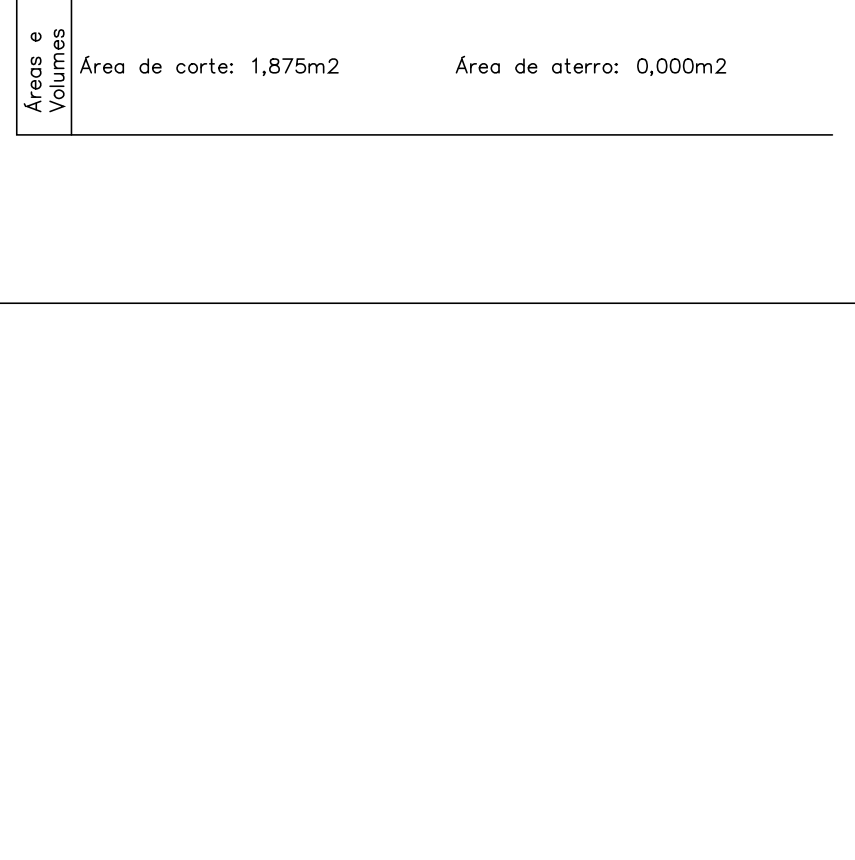
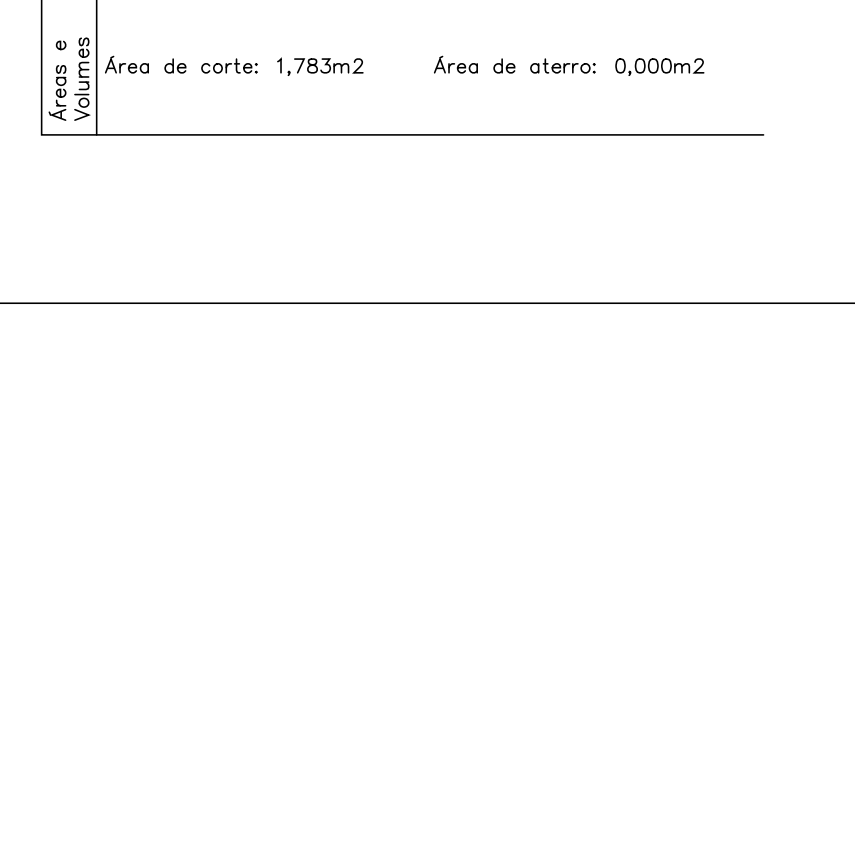
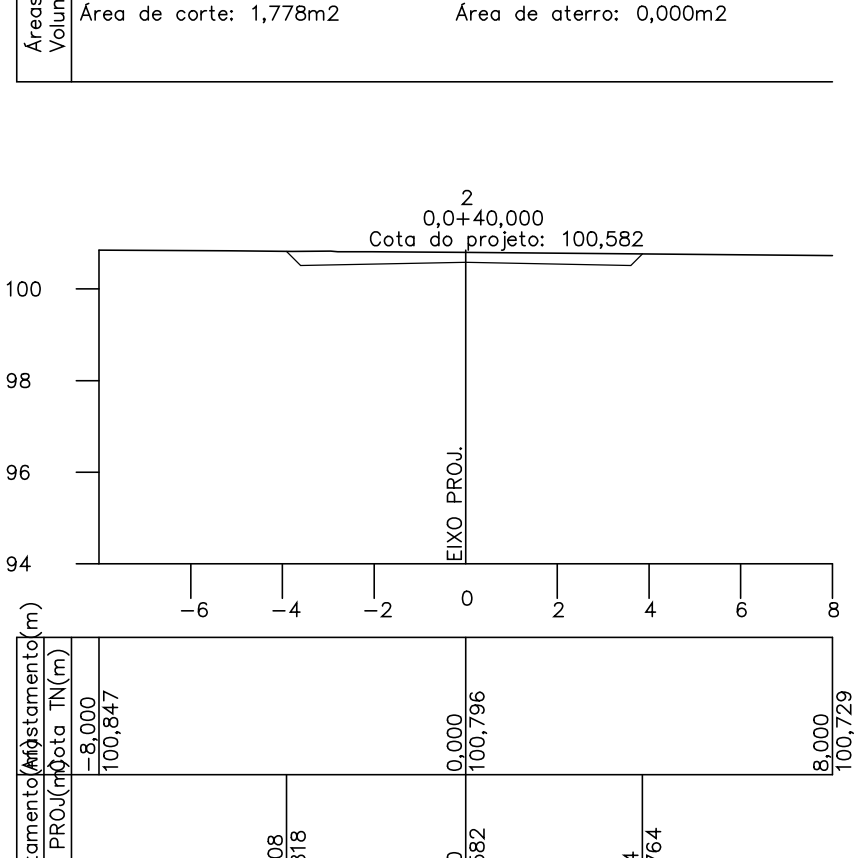
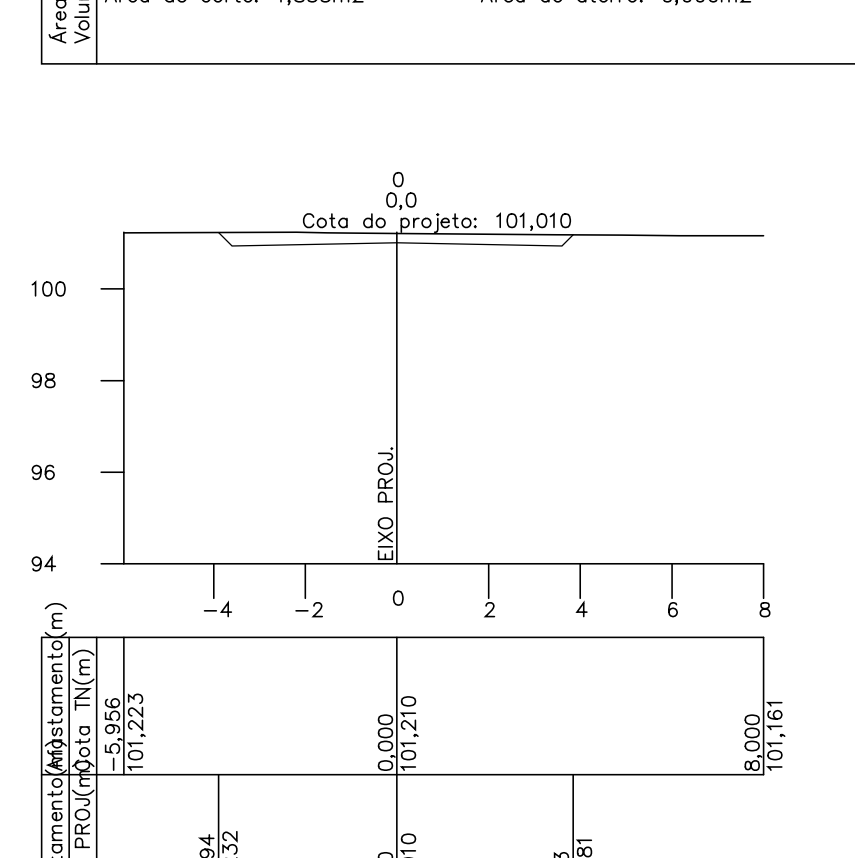
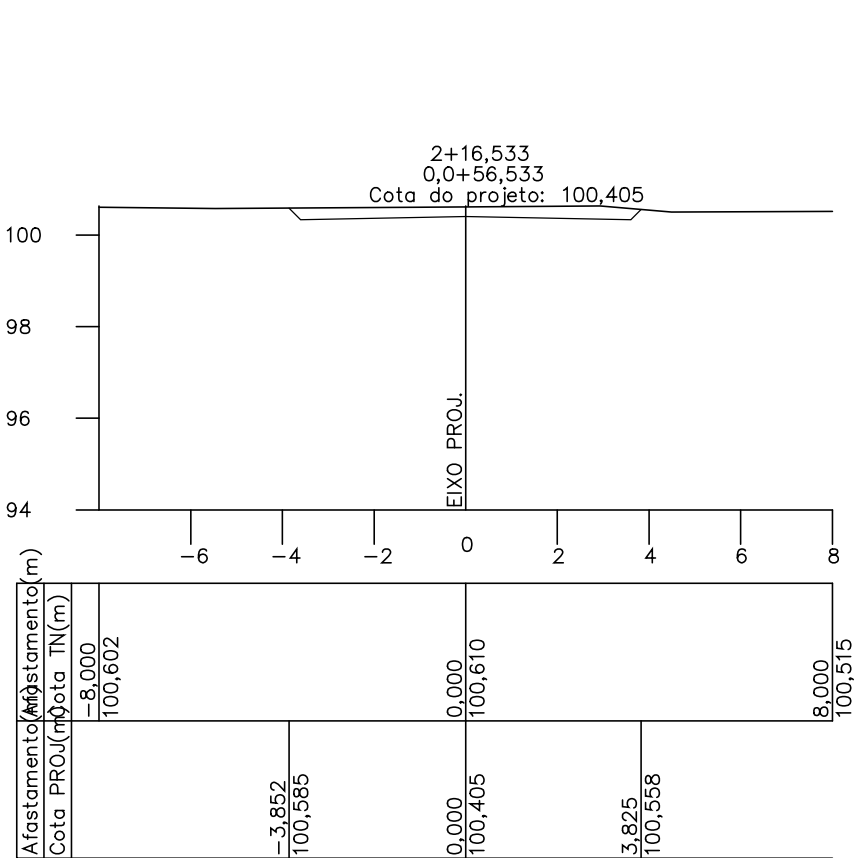
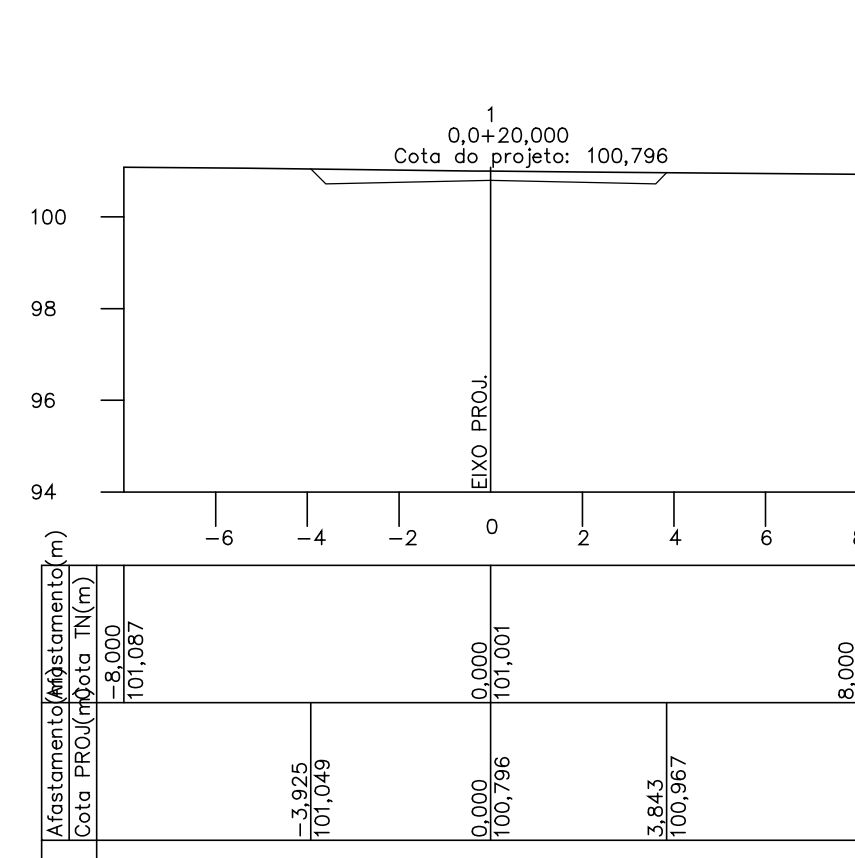
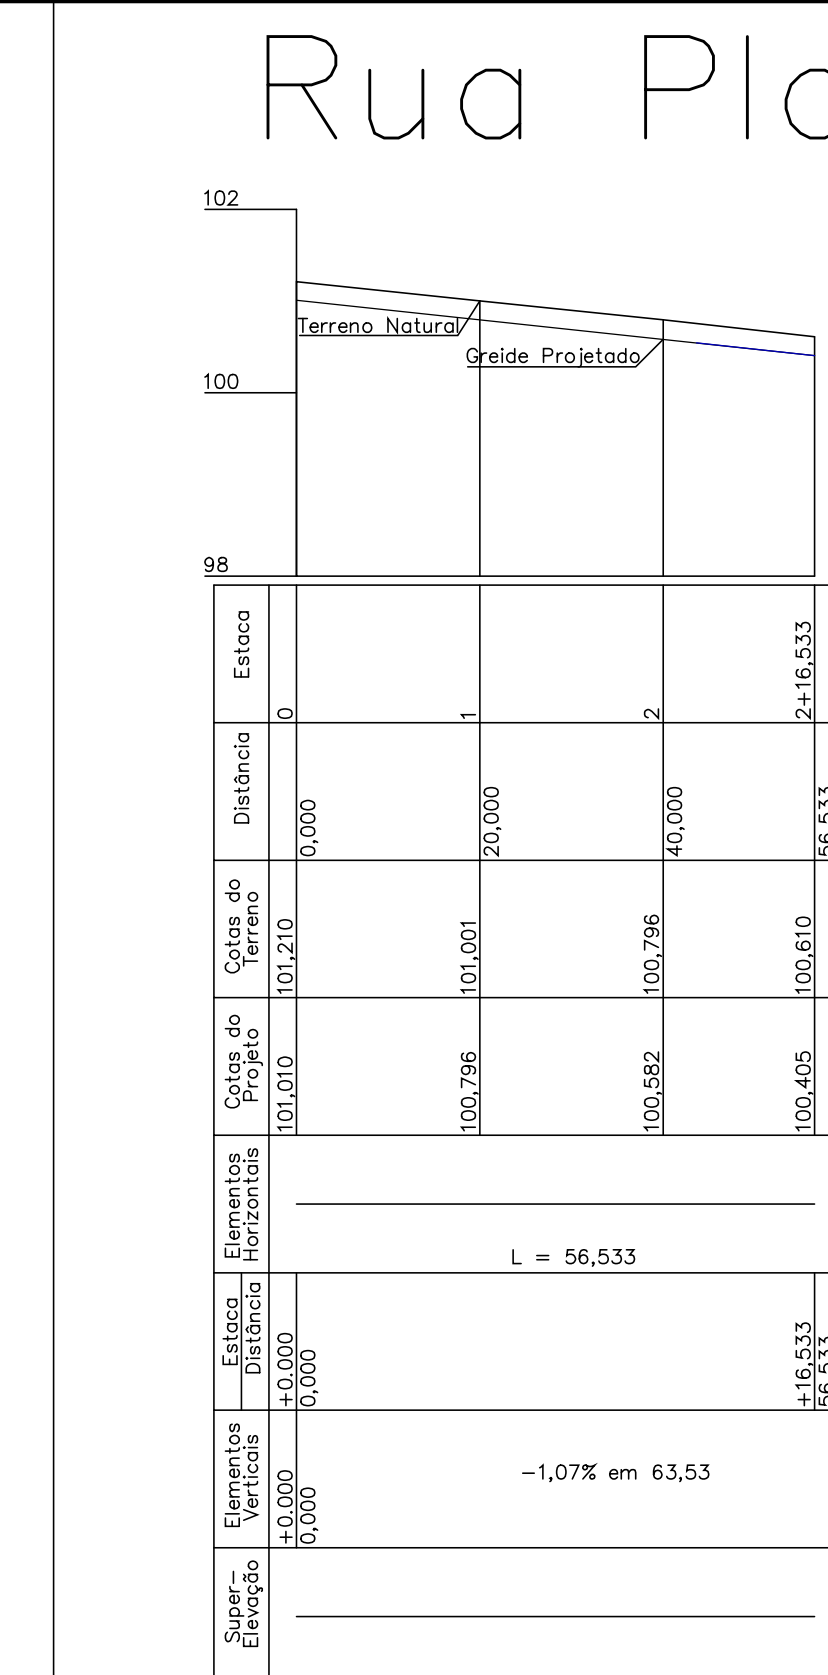
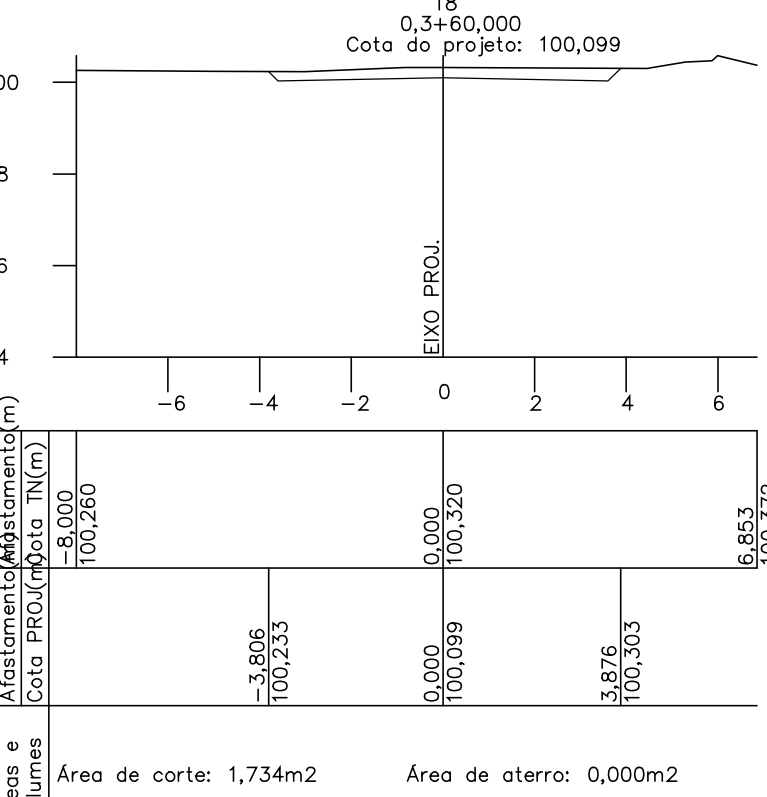
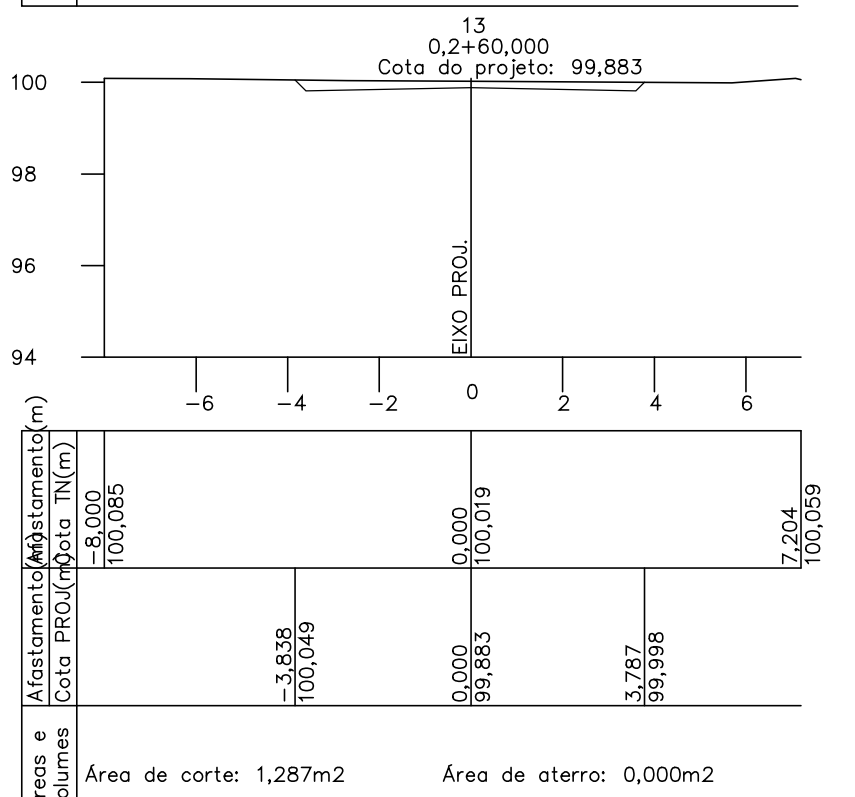
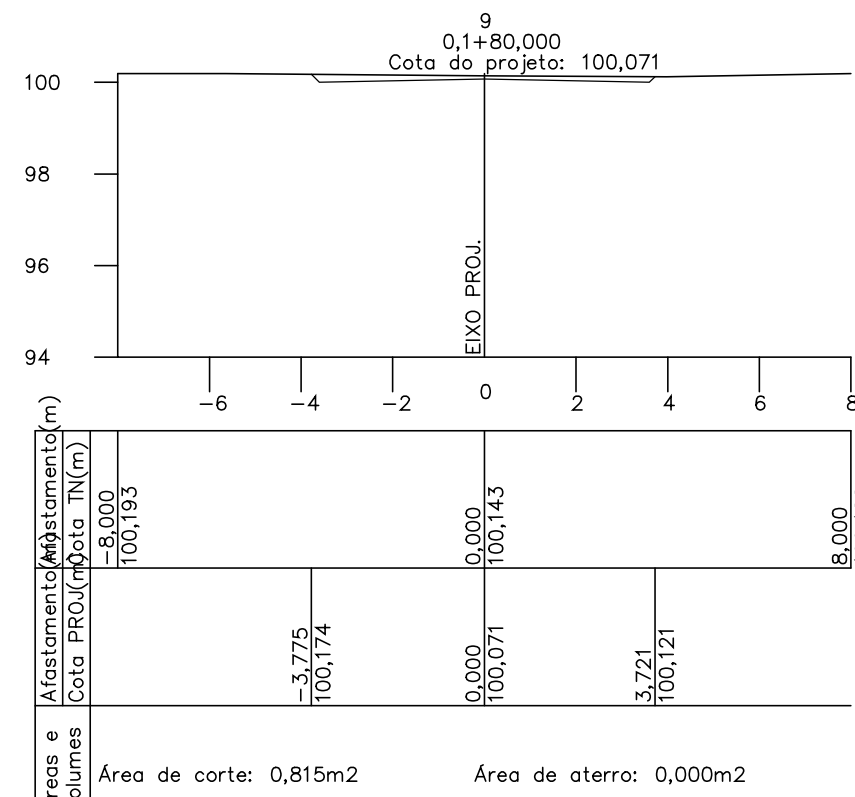
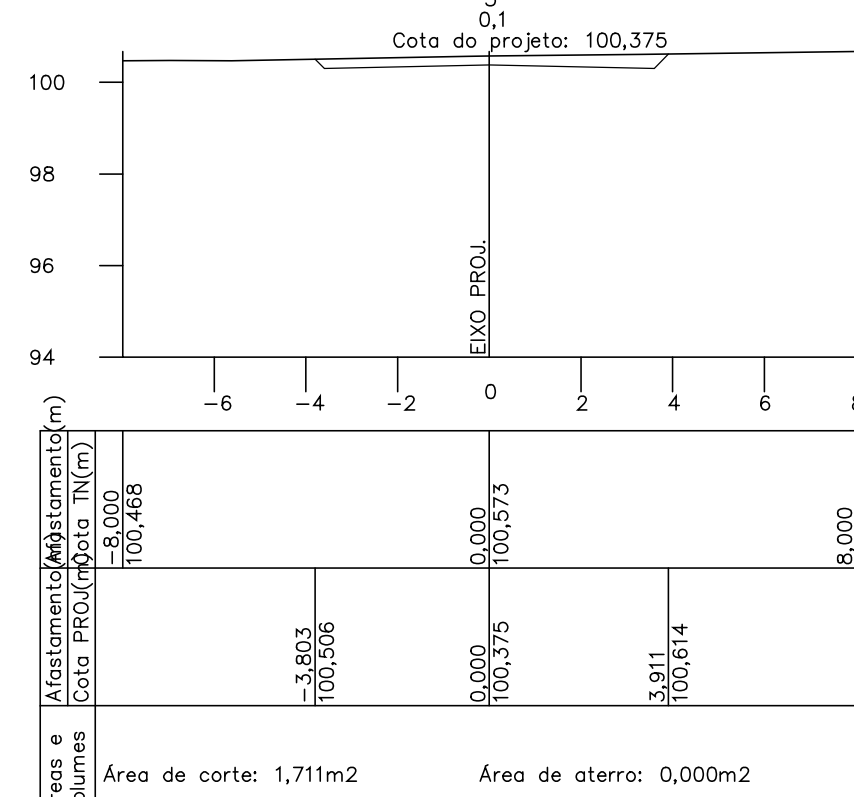
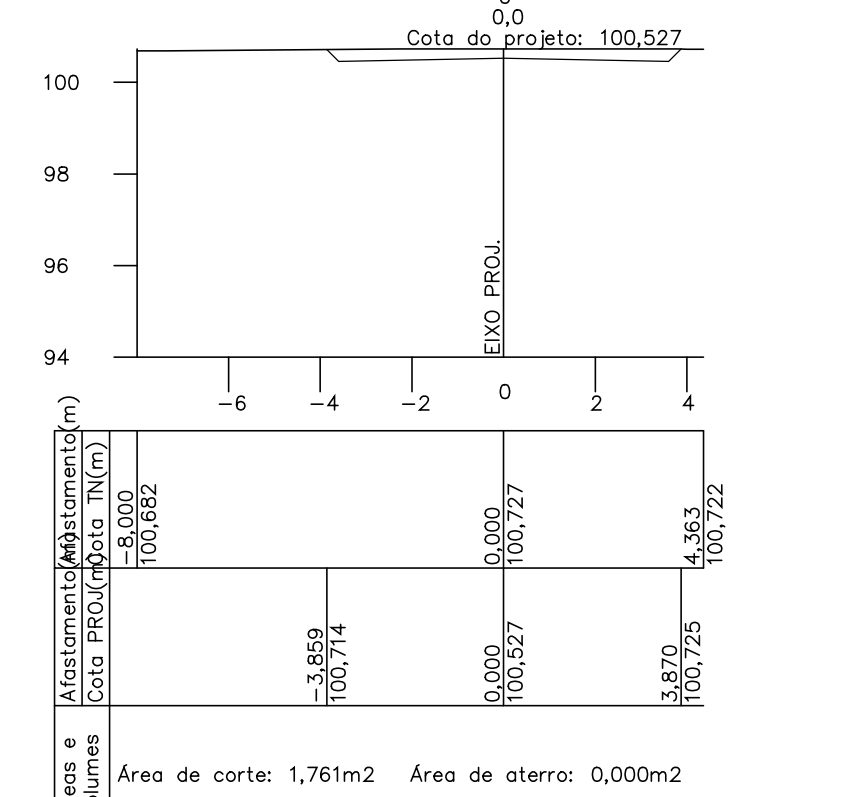
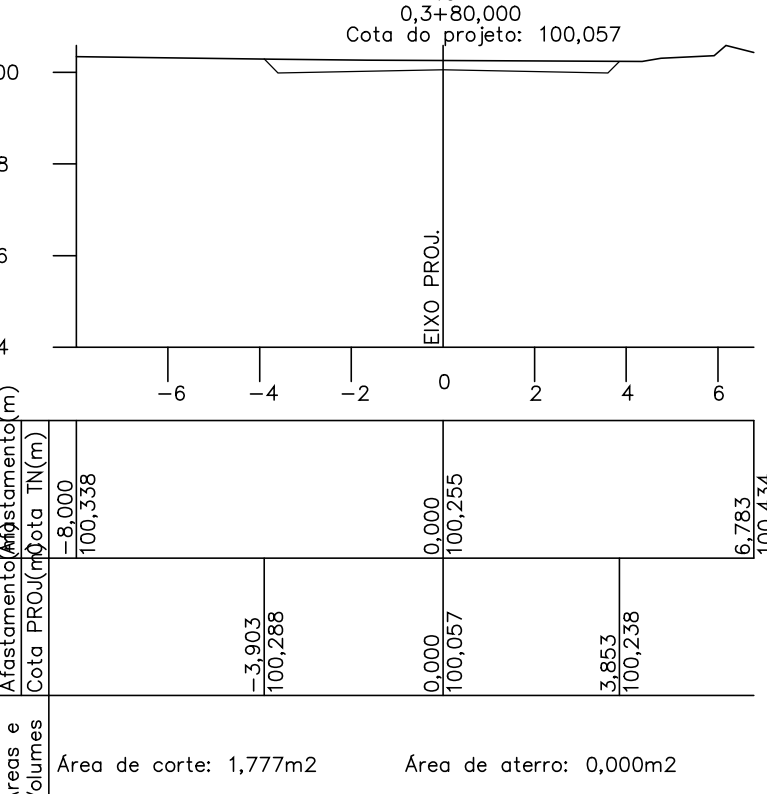
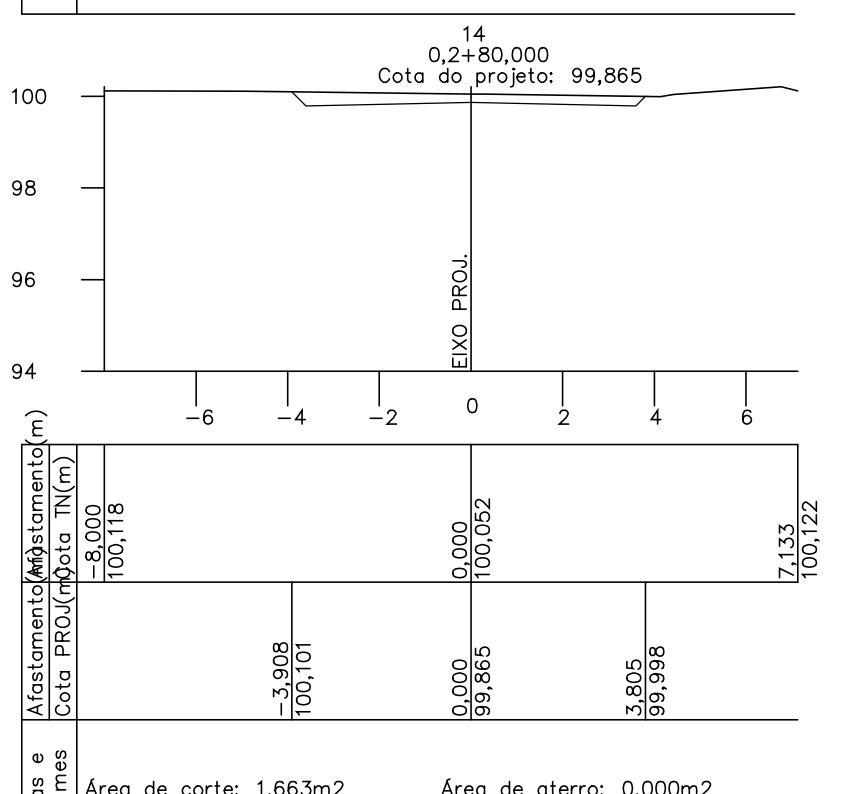
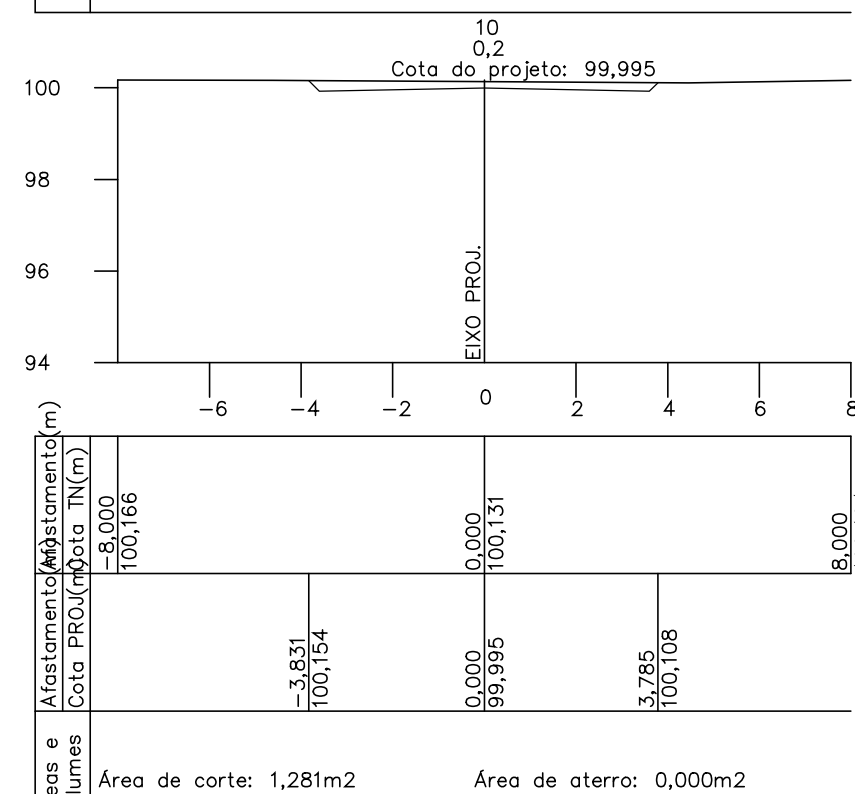
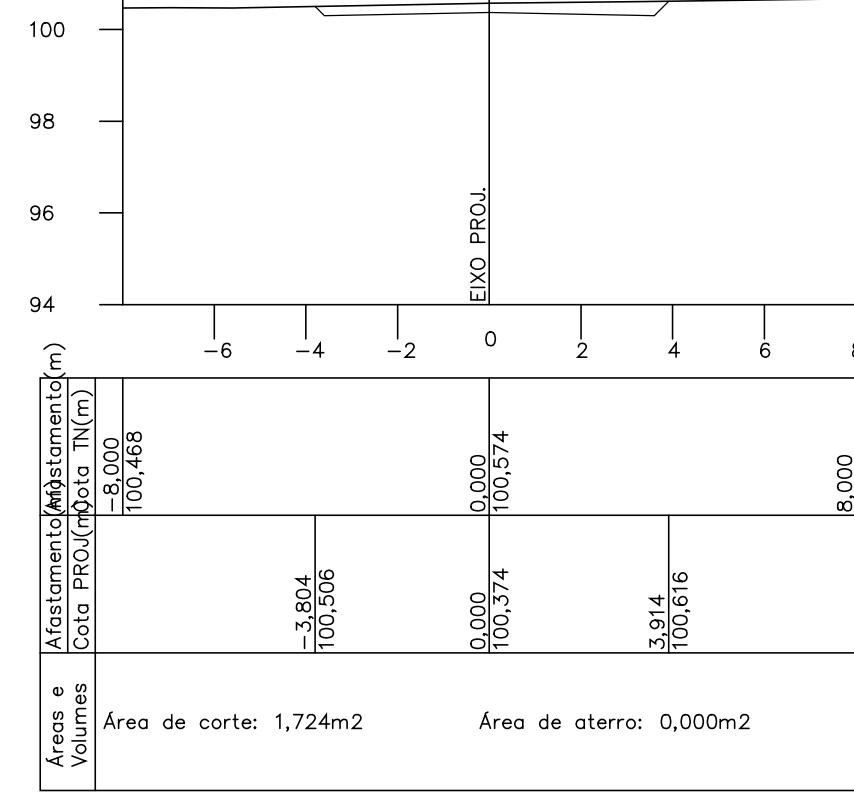
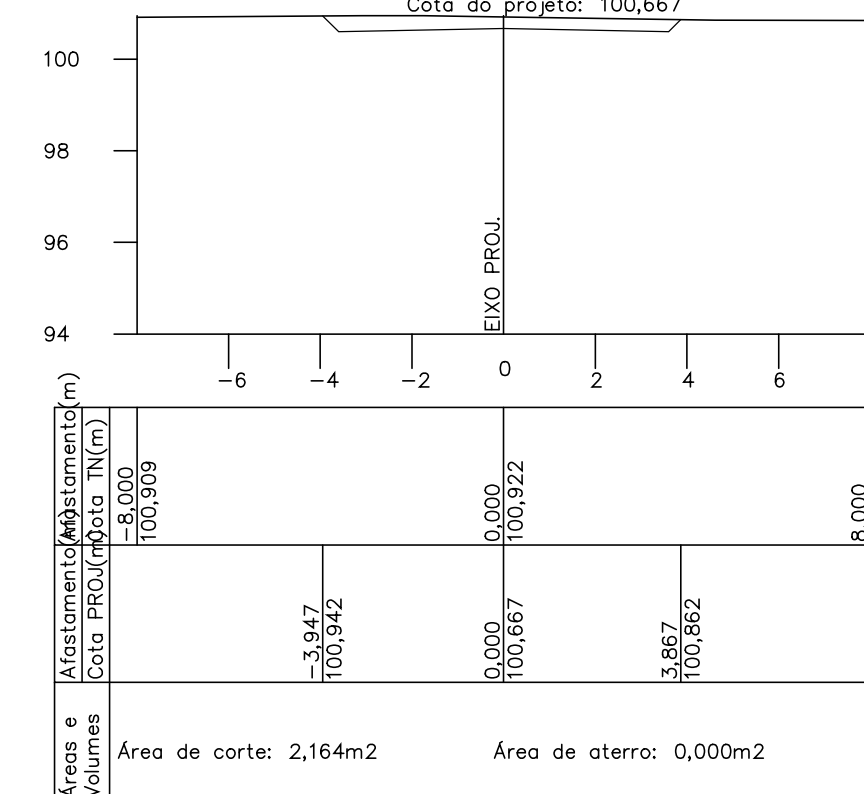
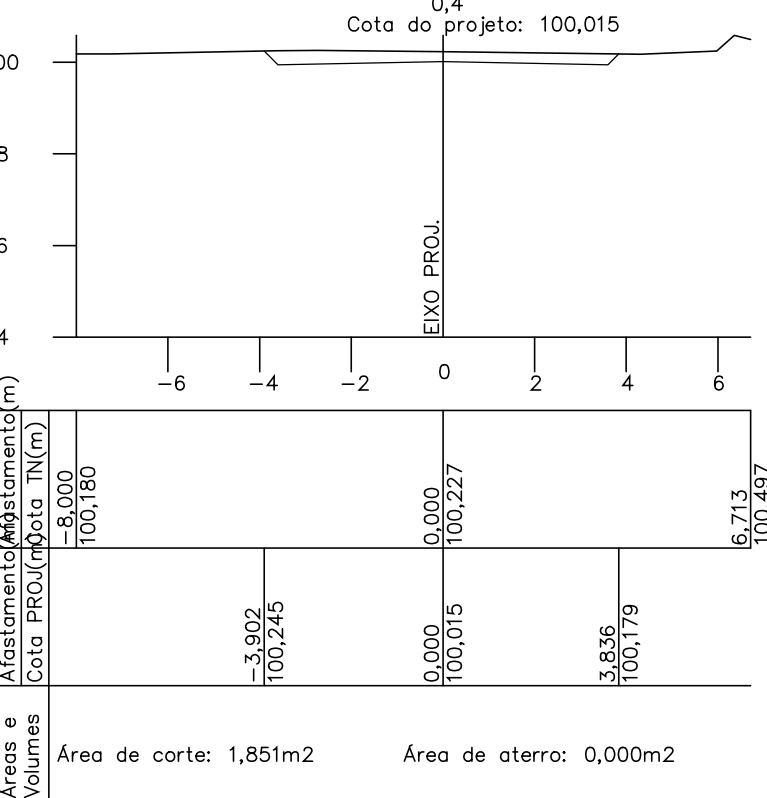
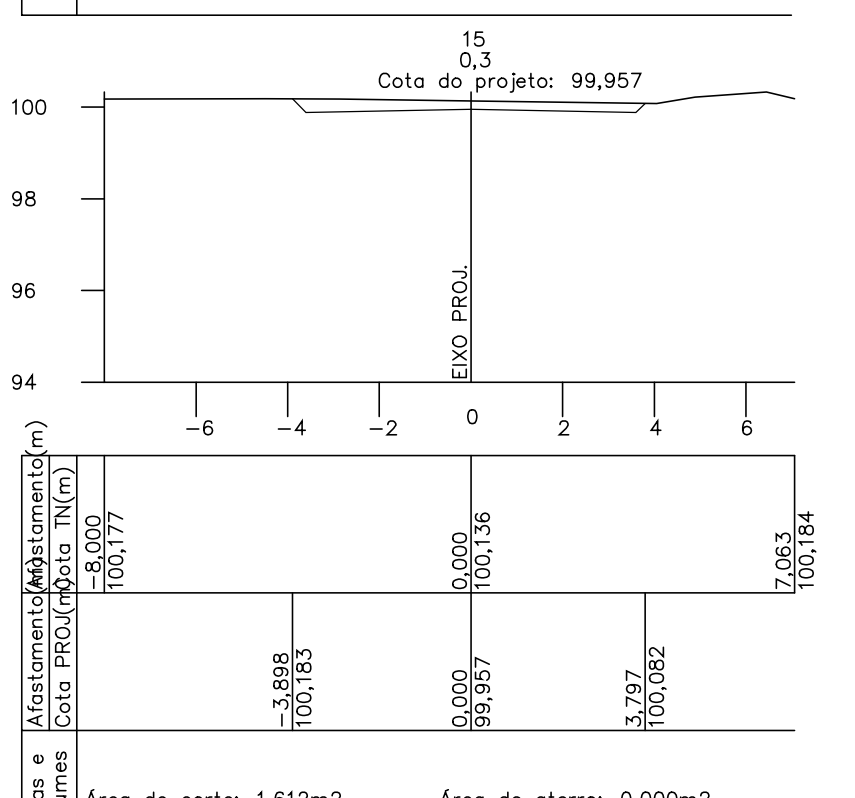
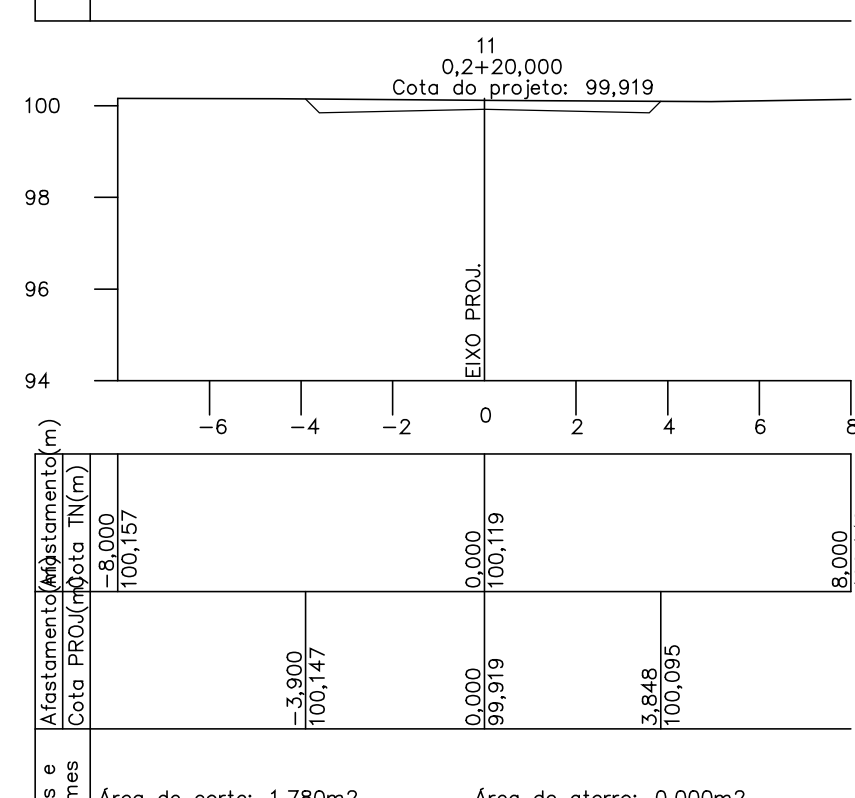
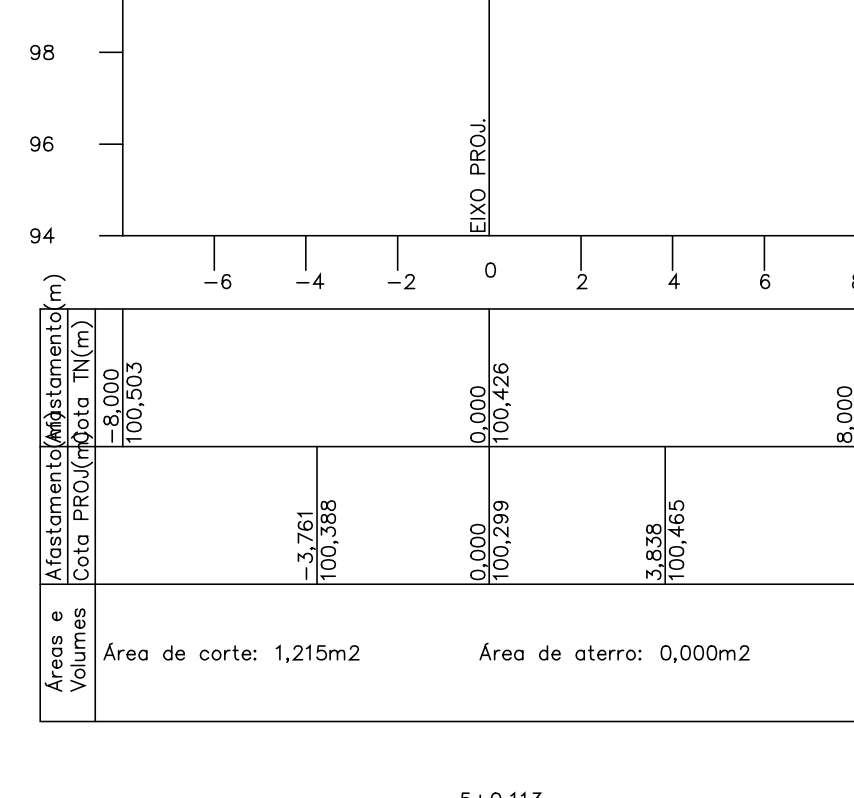
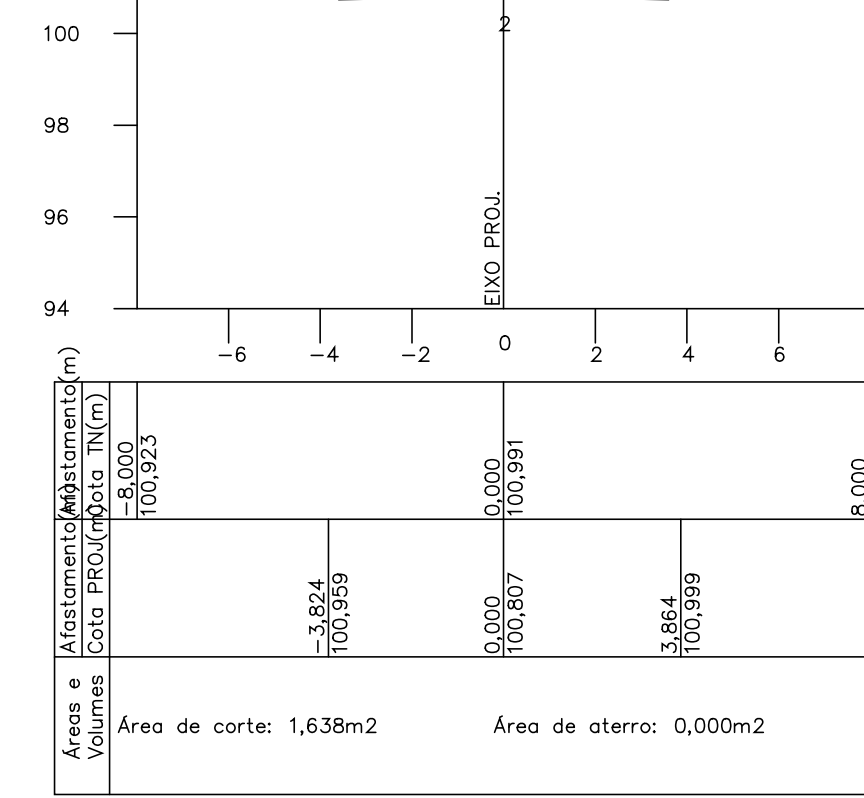
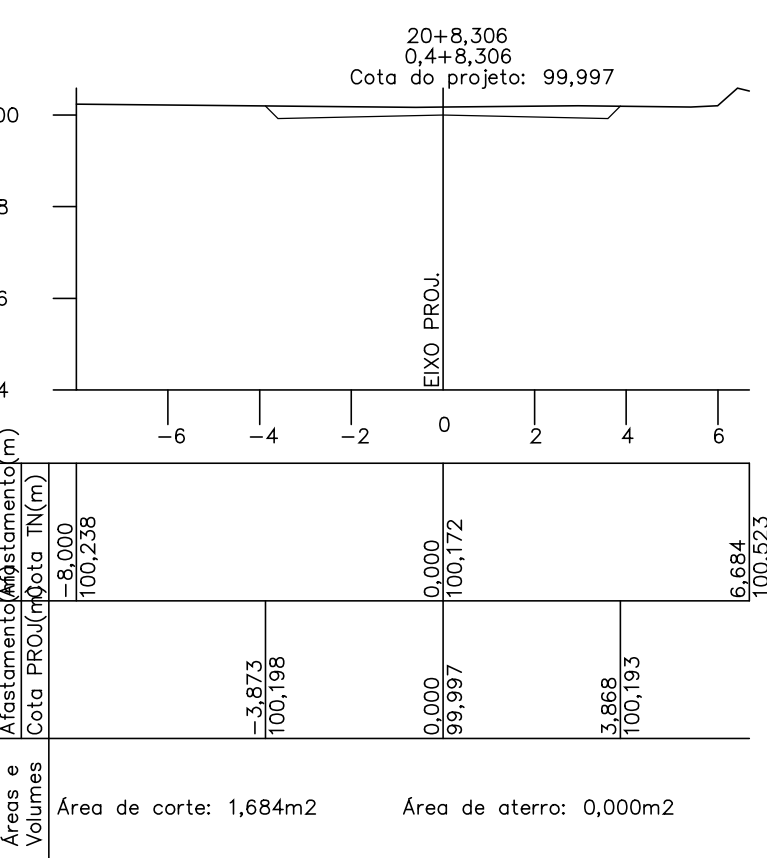
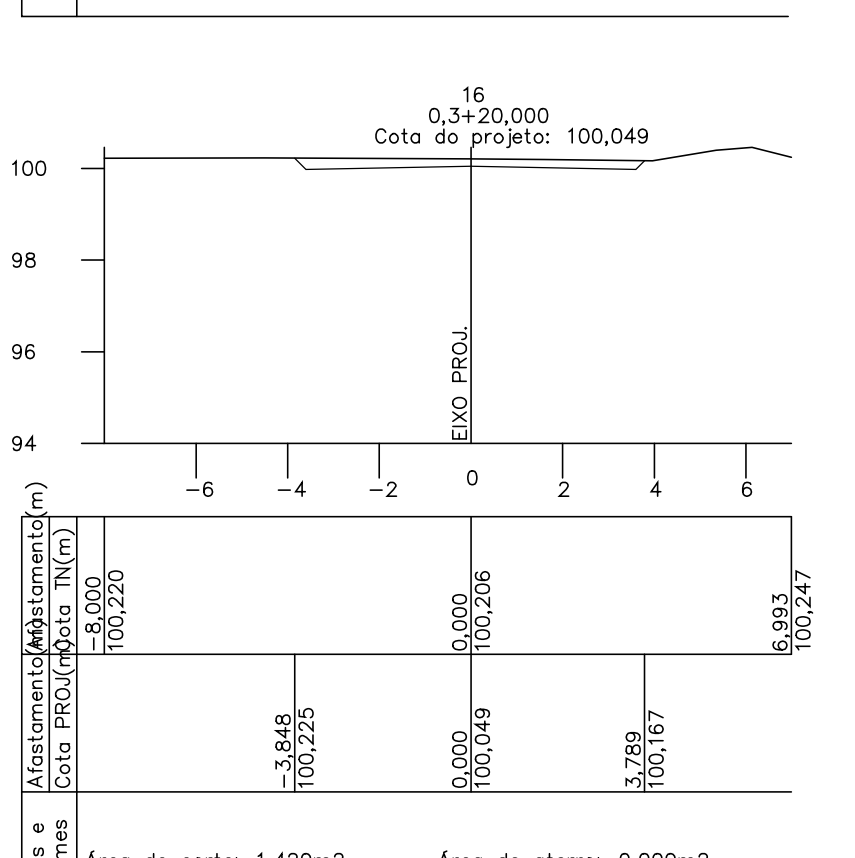
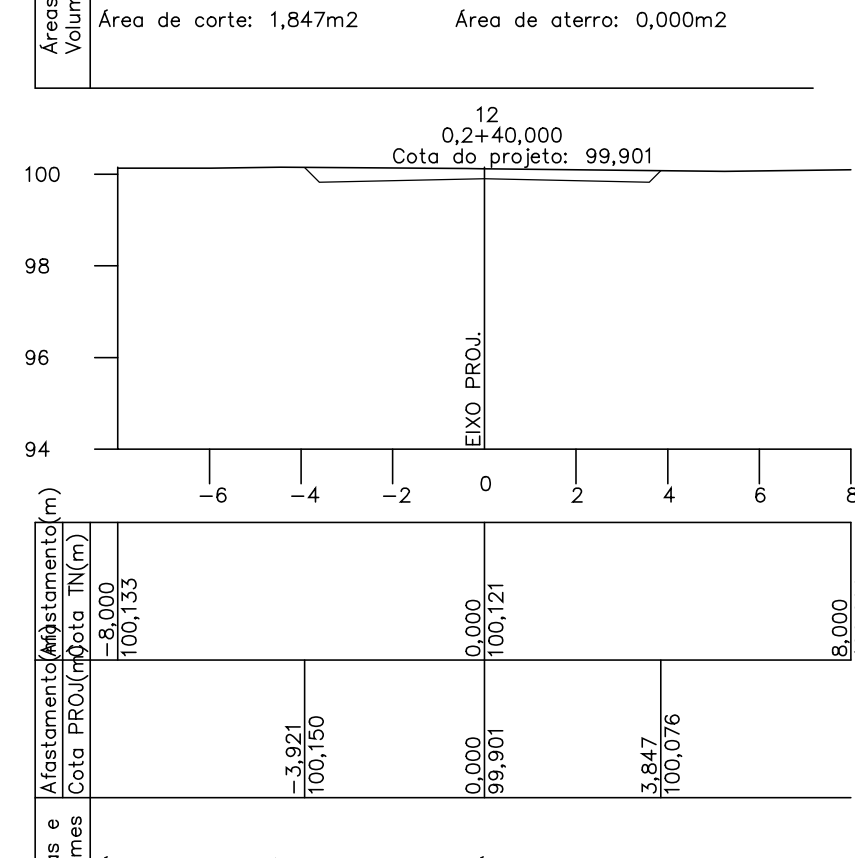
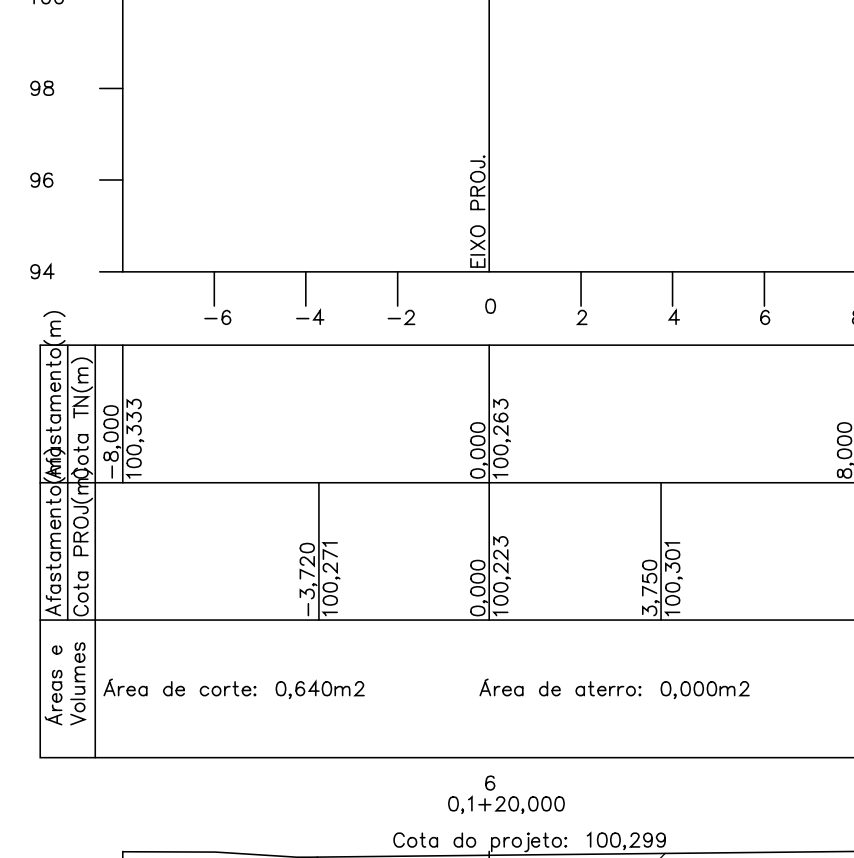
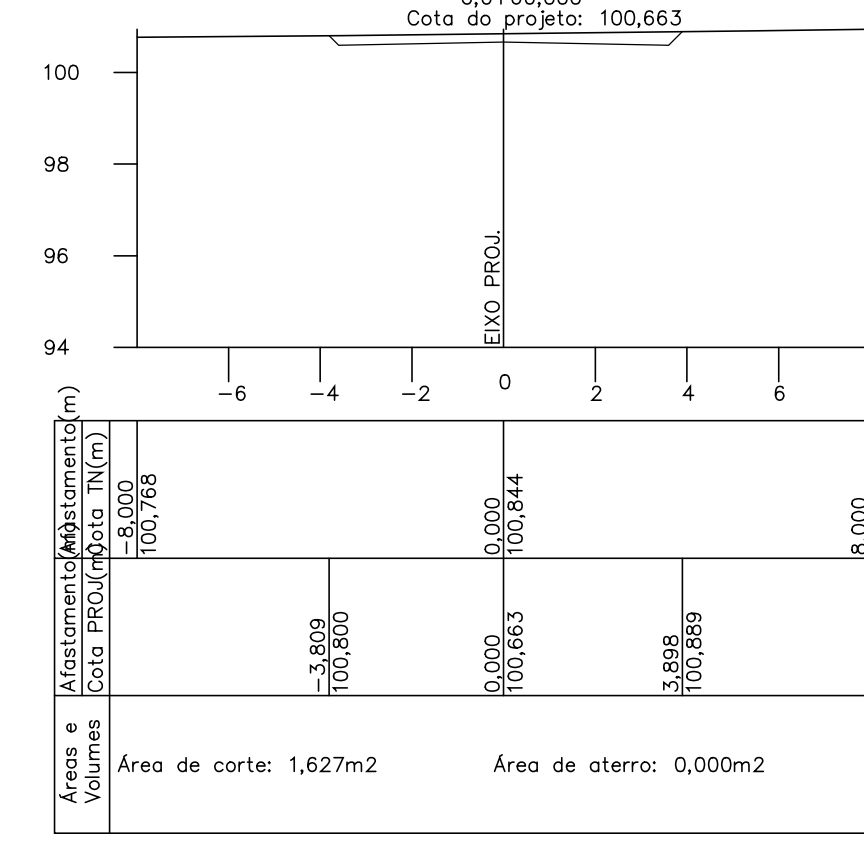
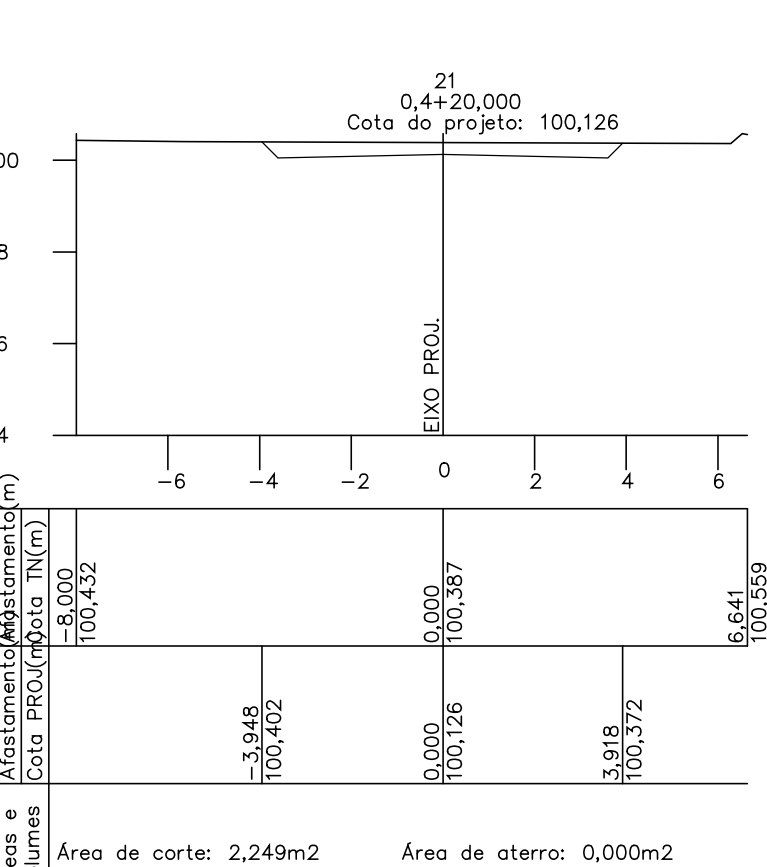
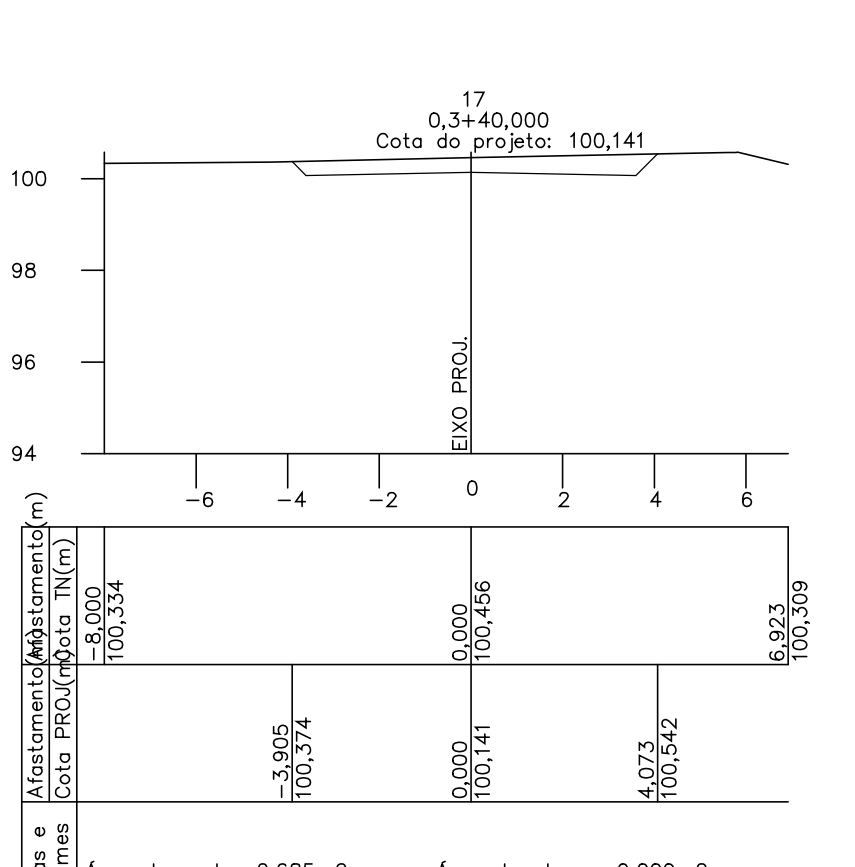
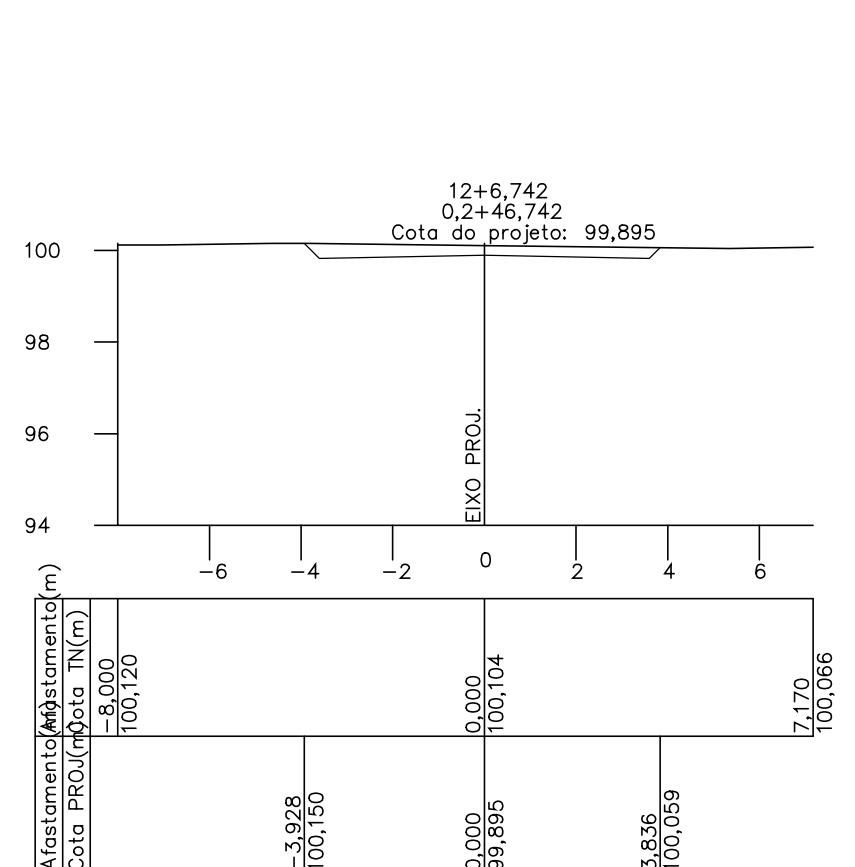
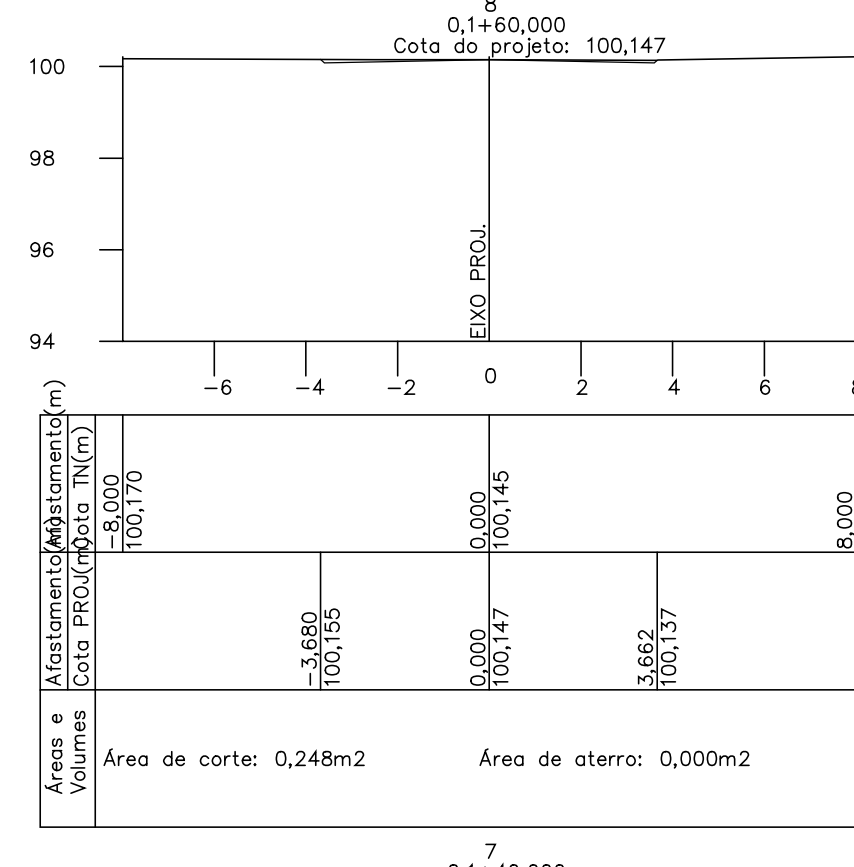
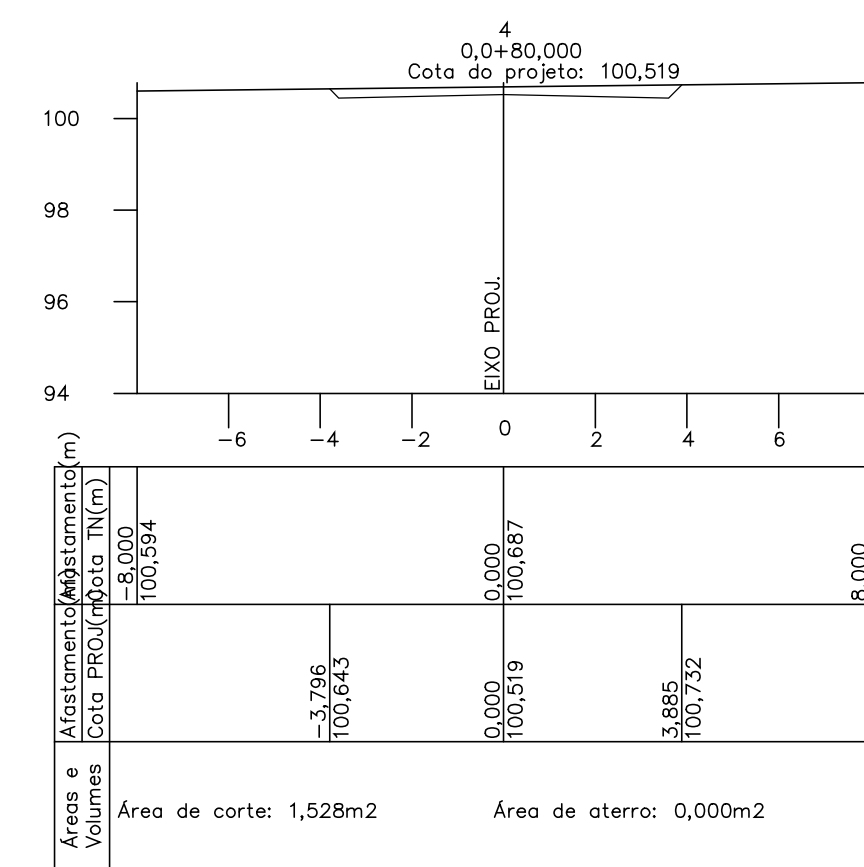
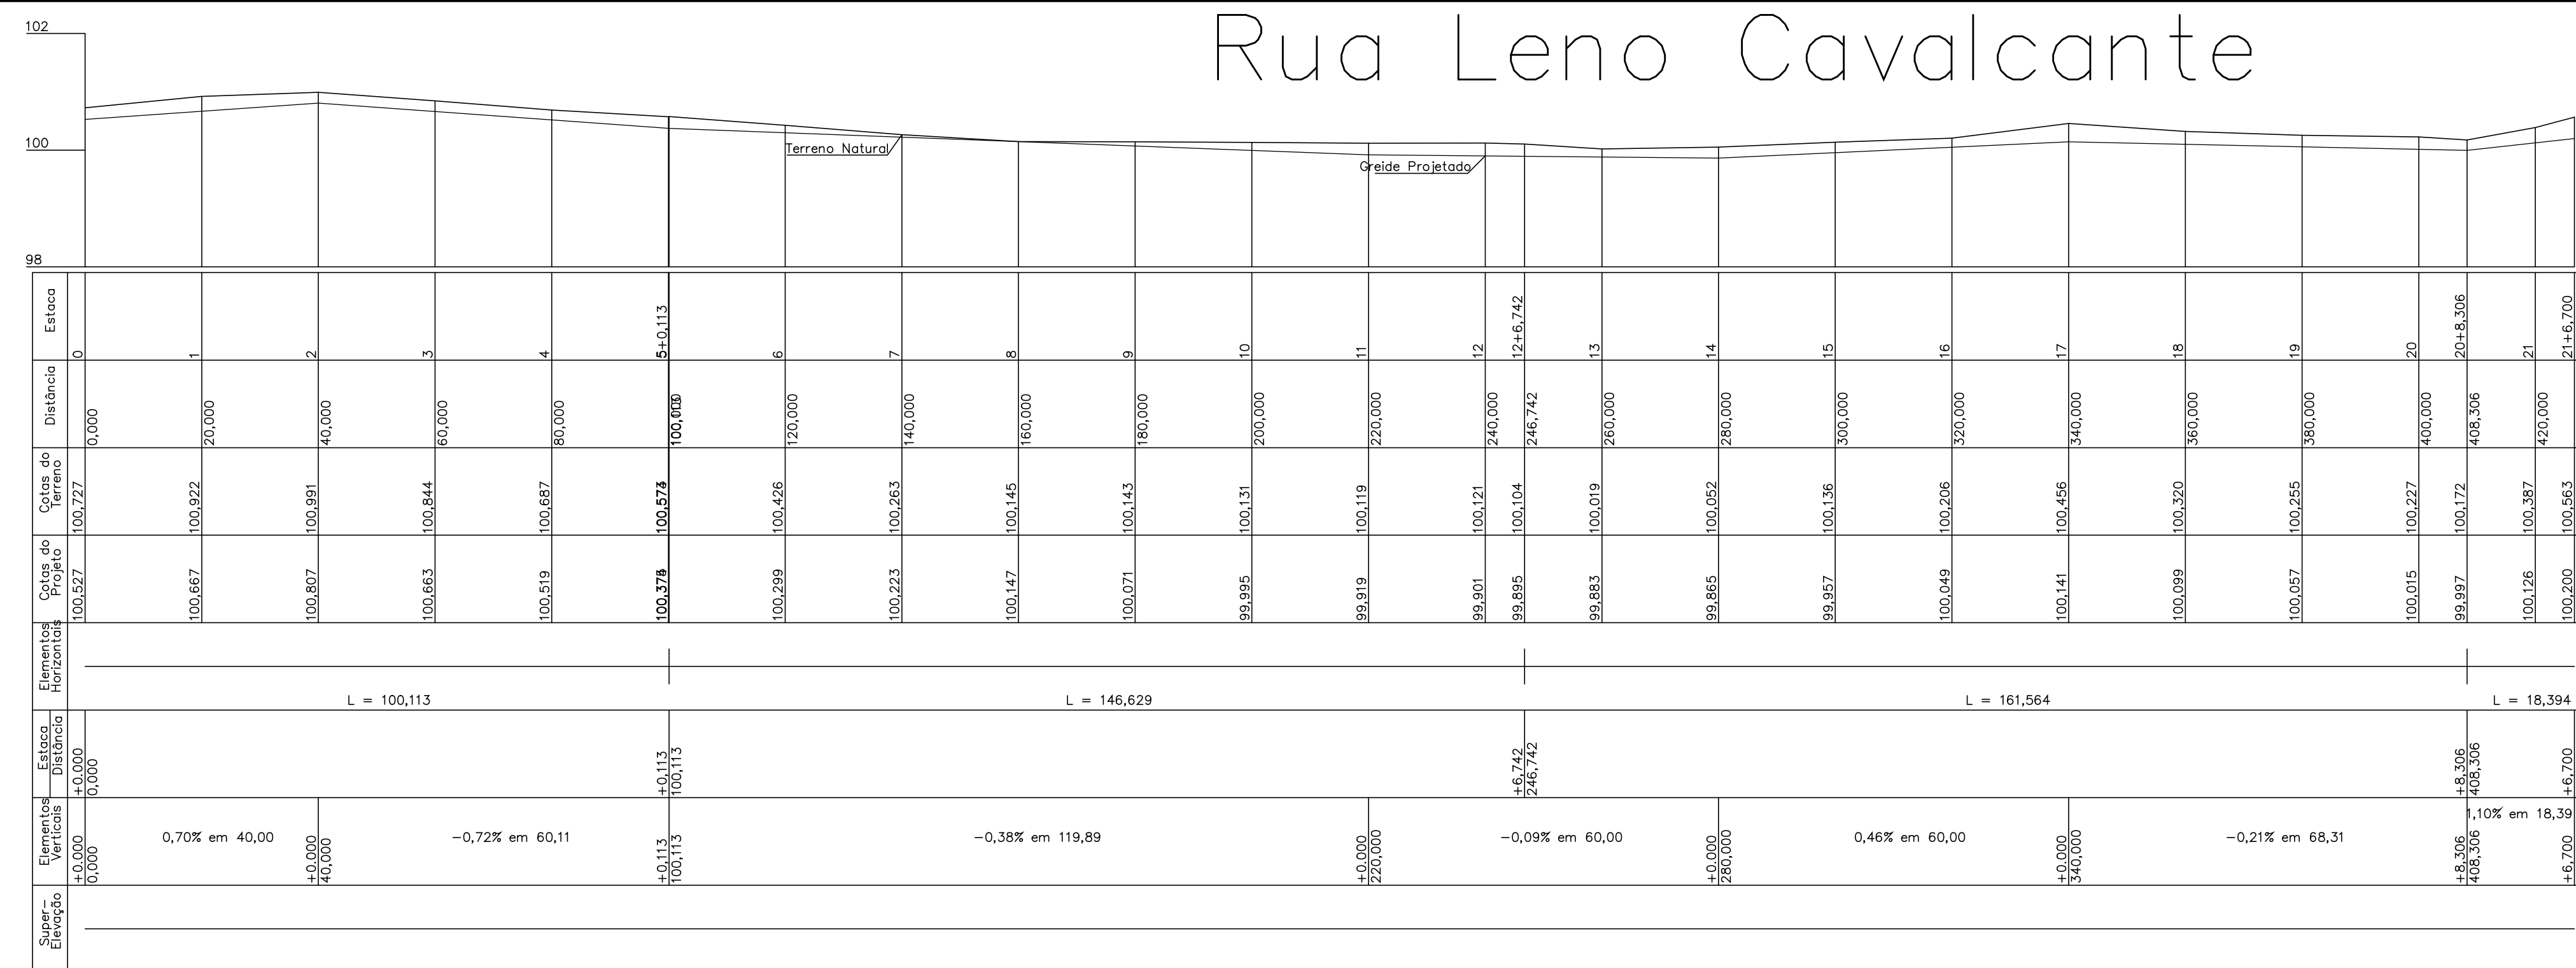
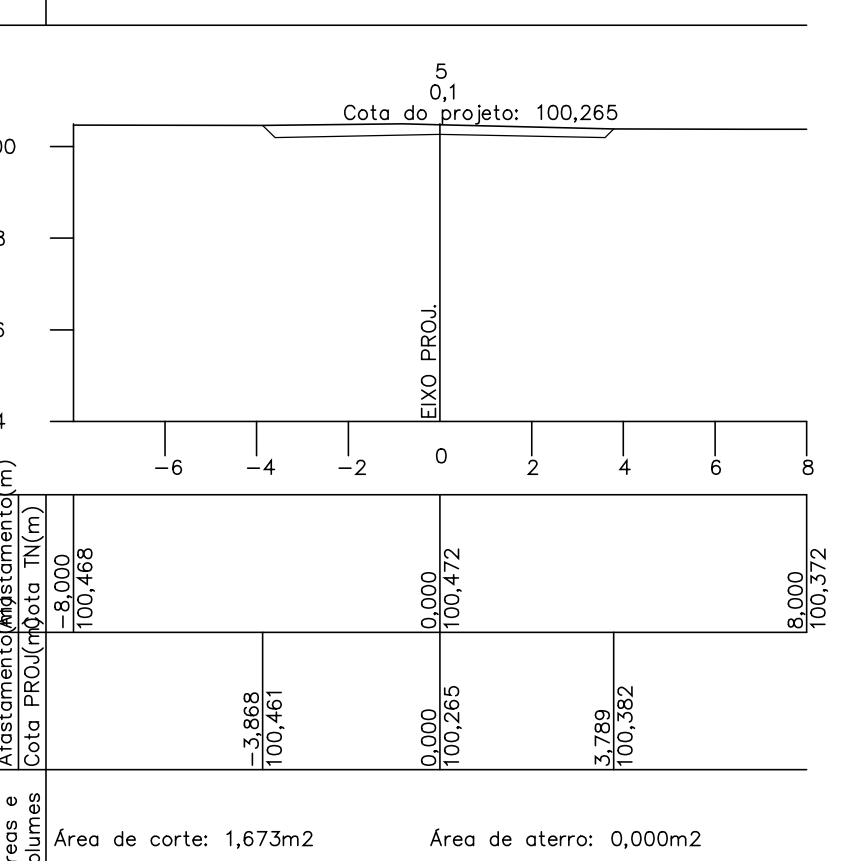
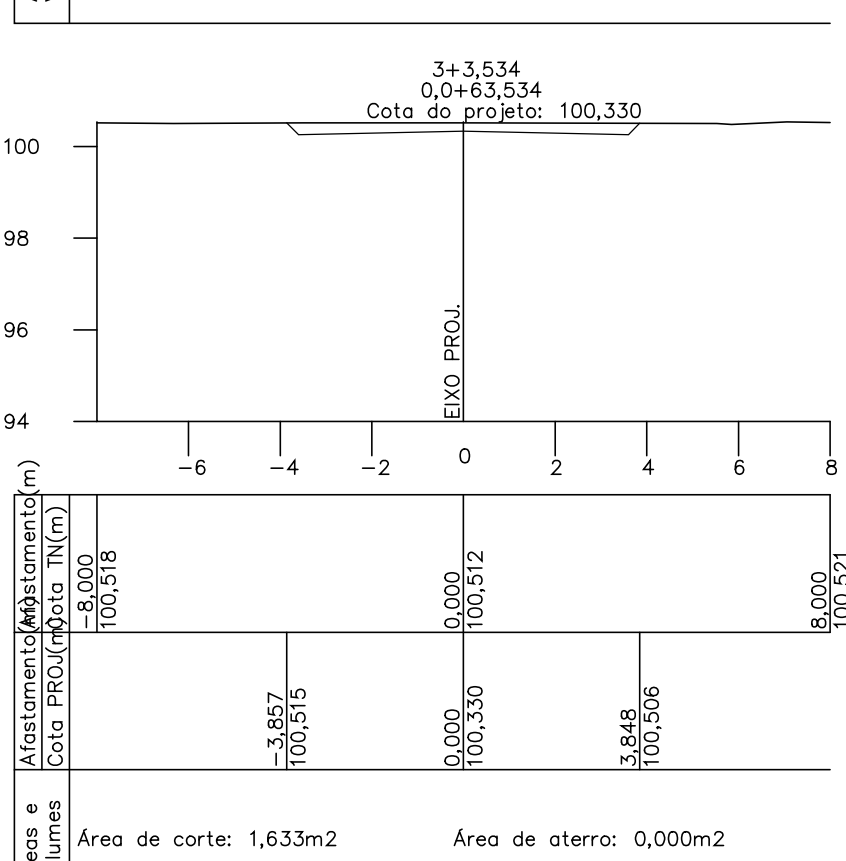
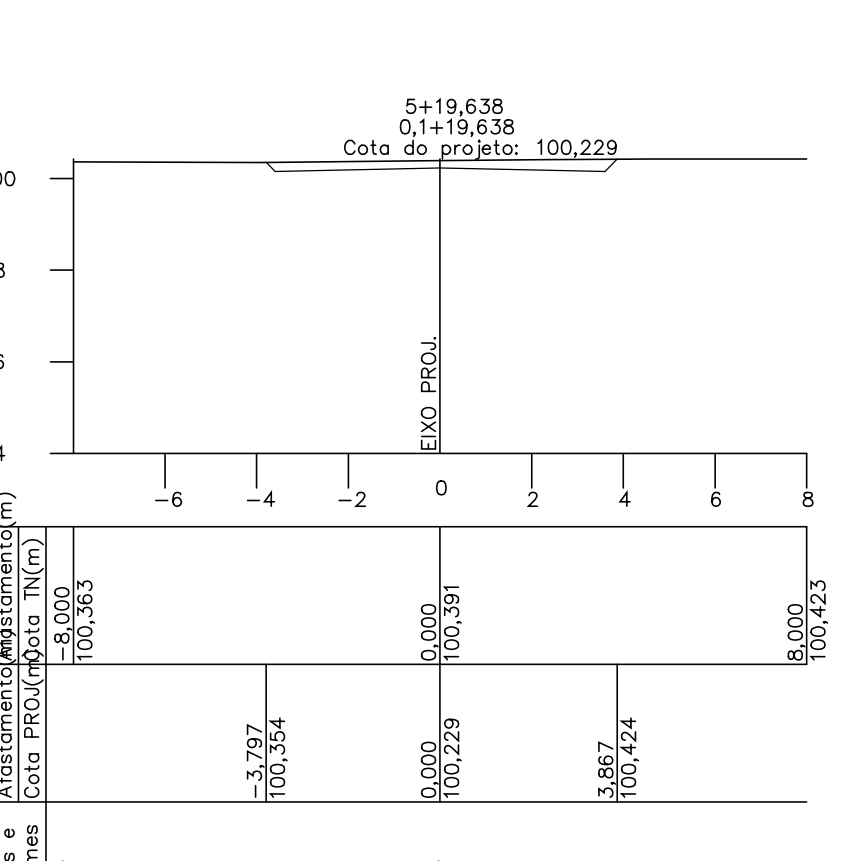


Rua Leno Cavalcante

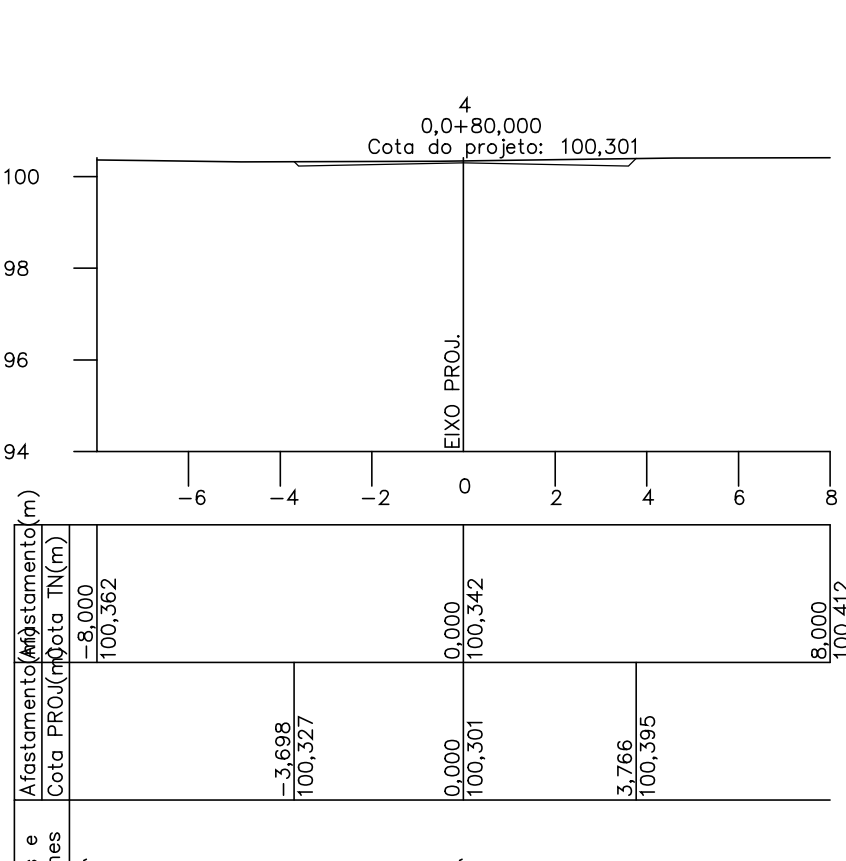

Rua Planalto trecho 01Rua Planalto trecho 02

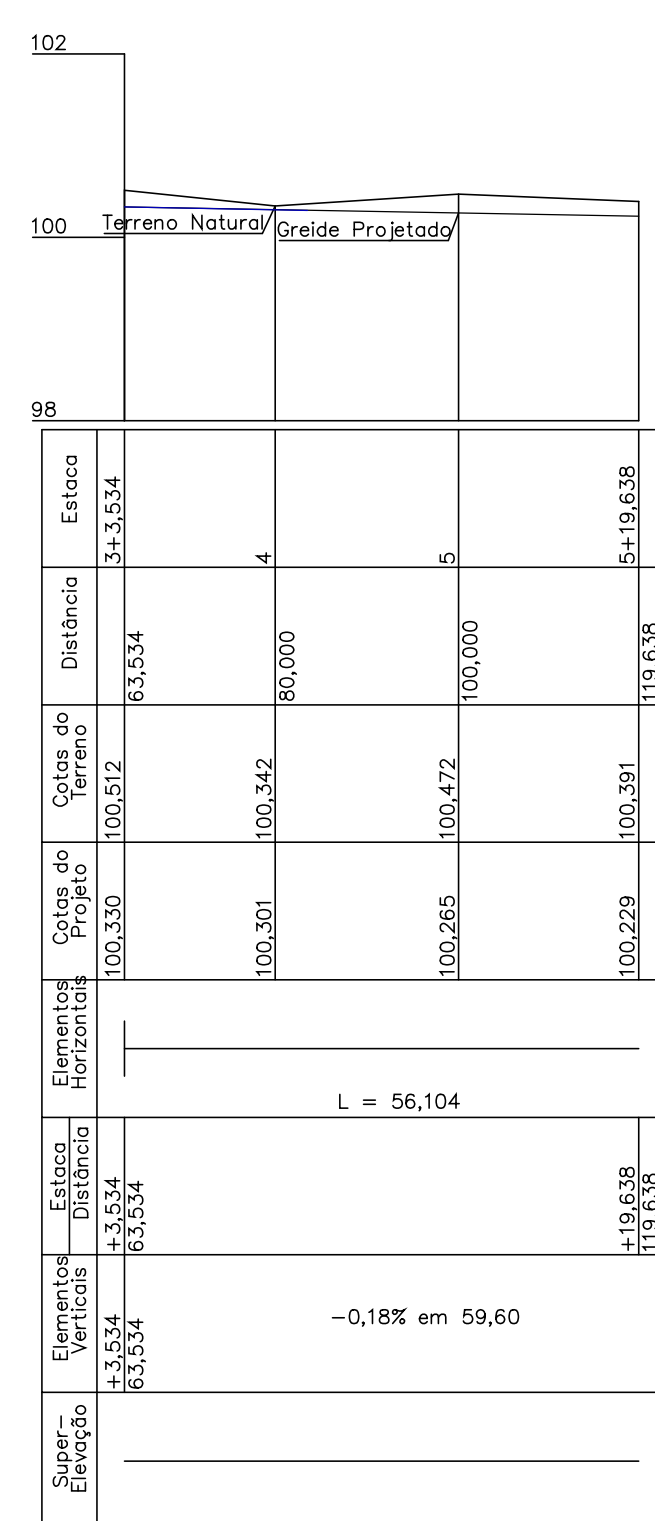

		BOMBEIRO OU NATURATINS	
PAVIMENTAÇÃO ASFÁLTICA		Prancha	
OBRA: P BLICA			
Propriet no Prefeitura Municipal de Plum			
ENDERE: O Bairro Aeroporto		CIDADE: Plum - TO	
UADRO DE REAS CONFORME PROJETO	Propriet rio Autor do Projeto RRT. Resp. T cnico. ART. CREA:	Assinatura Nome Valcleyson Gomes Assinatura Nome B r ara Castro Alves Assinatura Nome Assinatura	
ESCALA INDICADA	Revis o:	Assinatura do Revis o:	Aprovado
CONTE DO:			Data
- PERFS LONGITUDINAIS			
- SE ES TRANS ERSAIS			