



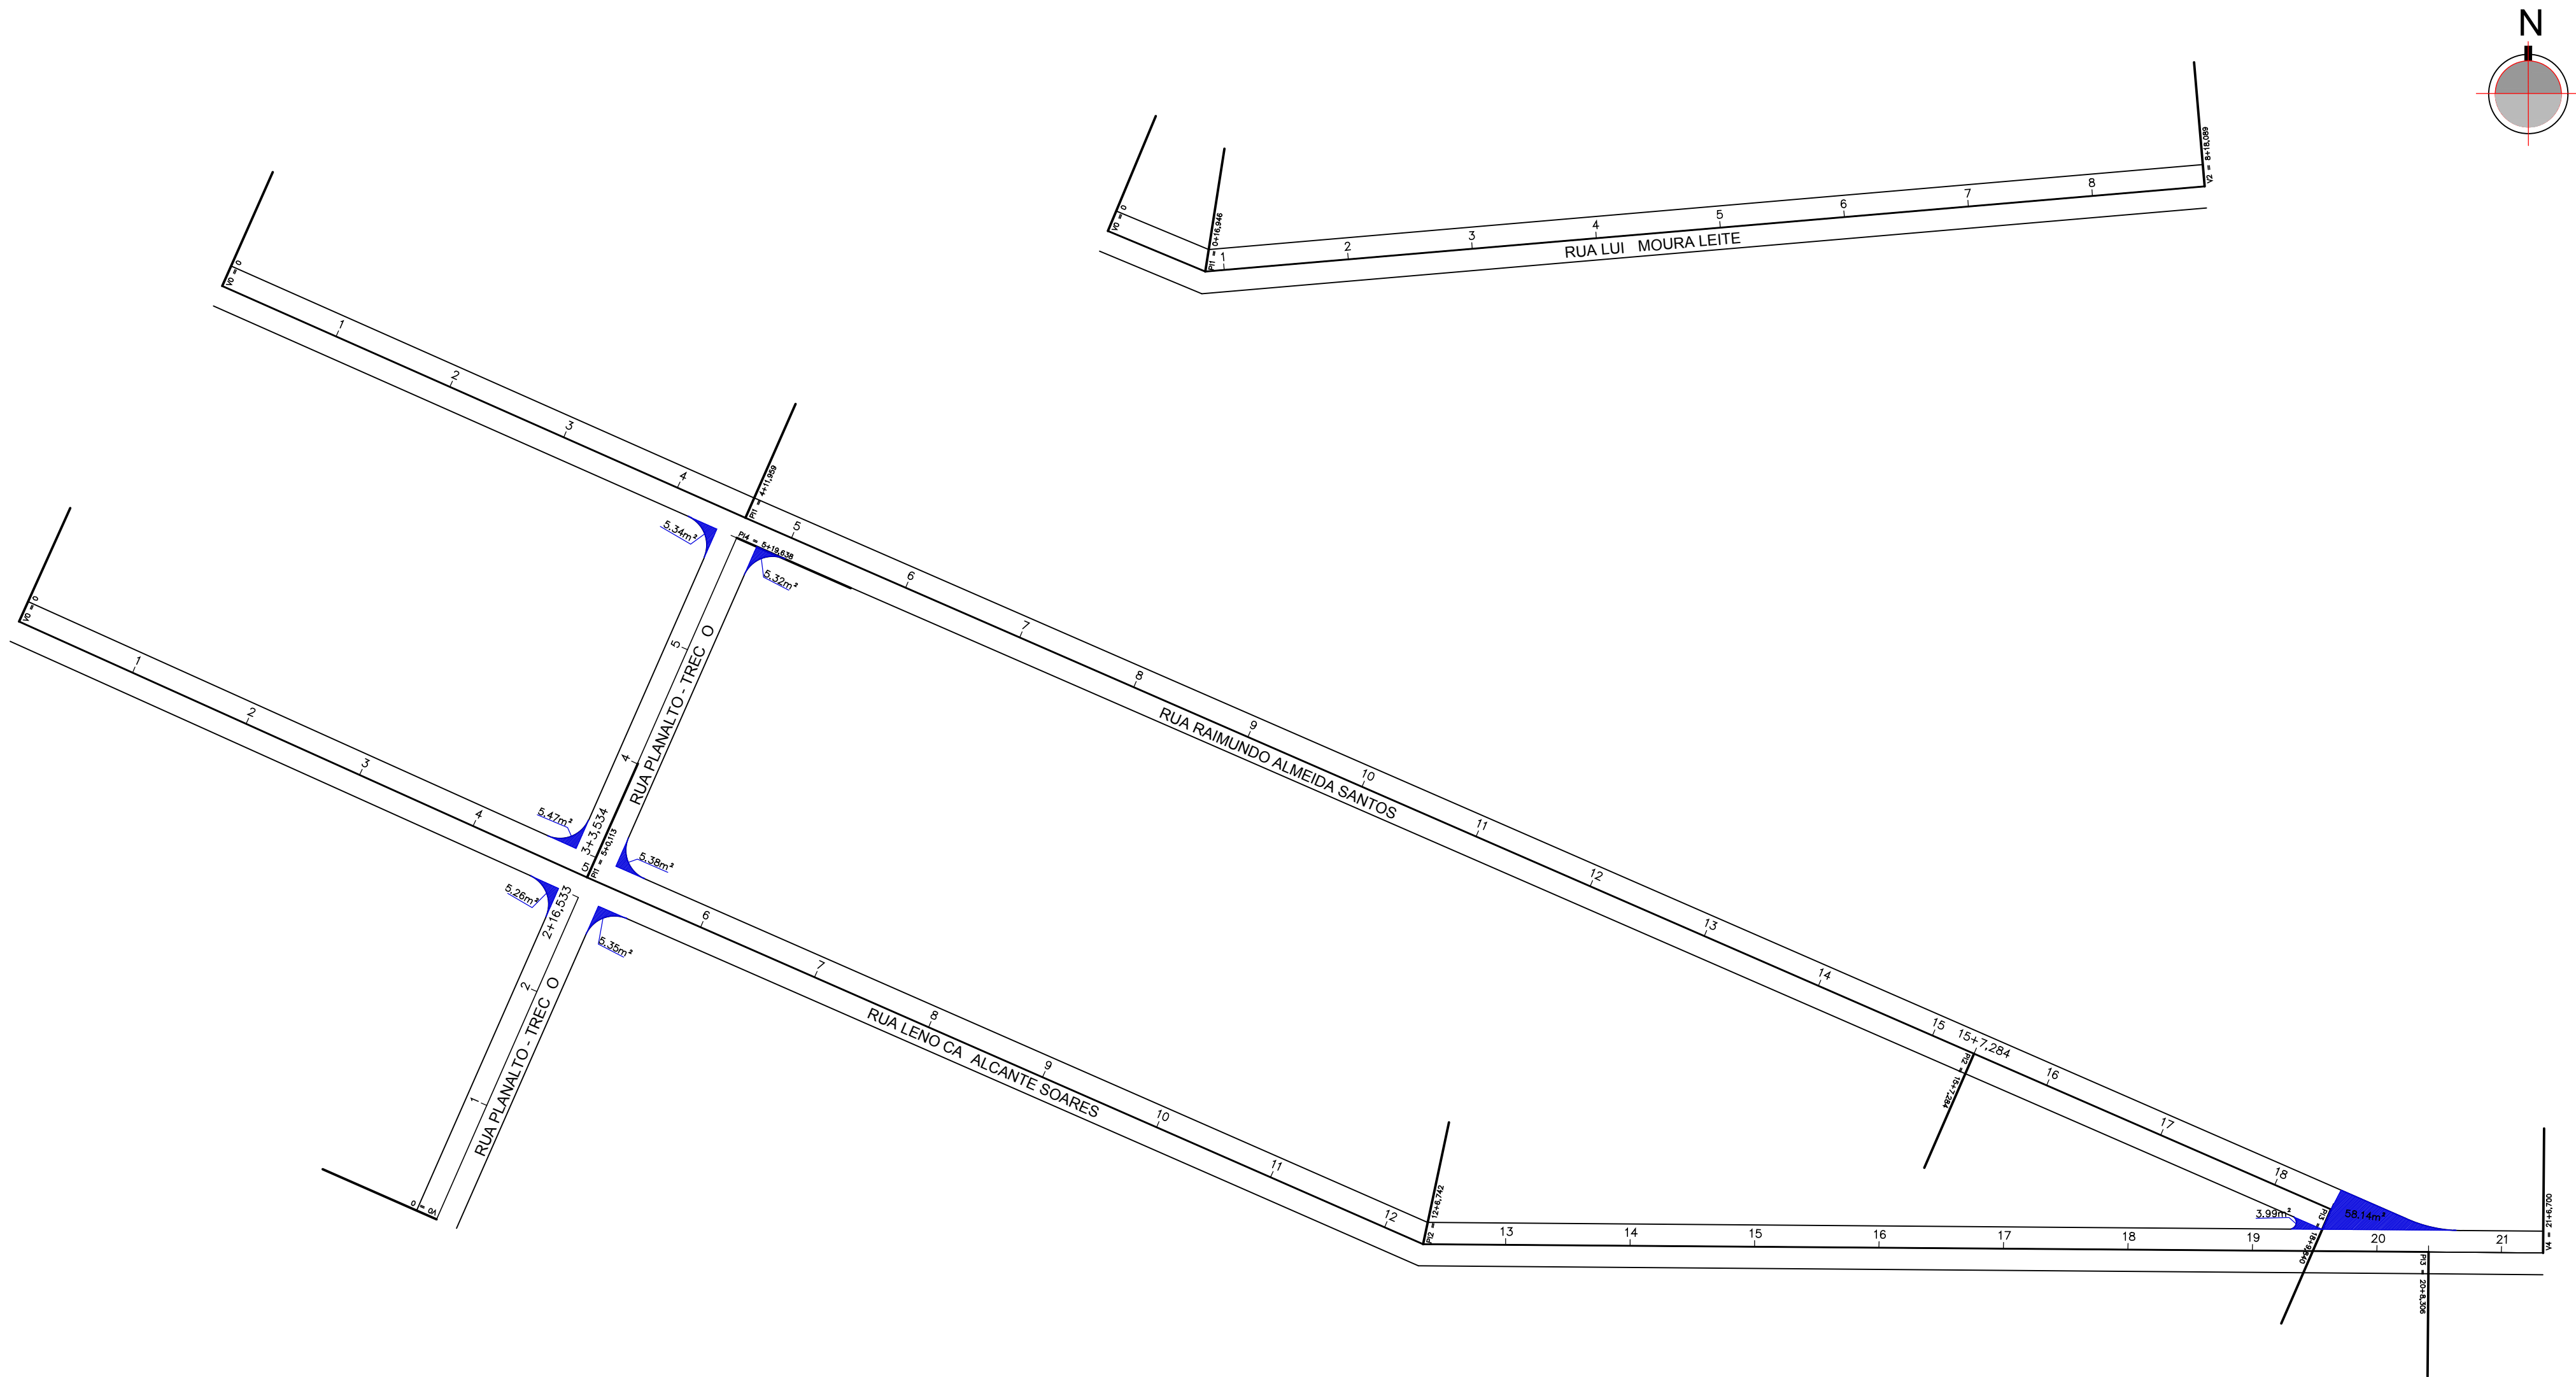


PLANTA DE ESTAQUEAMENTO - AEROPORTO

ESCALA :

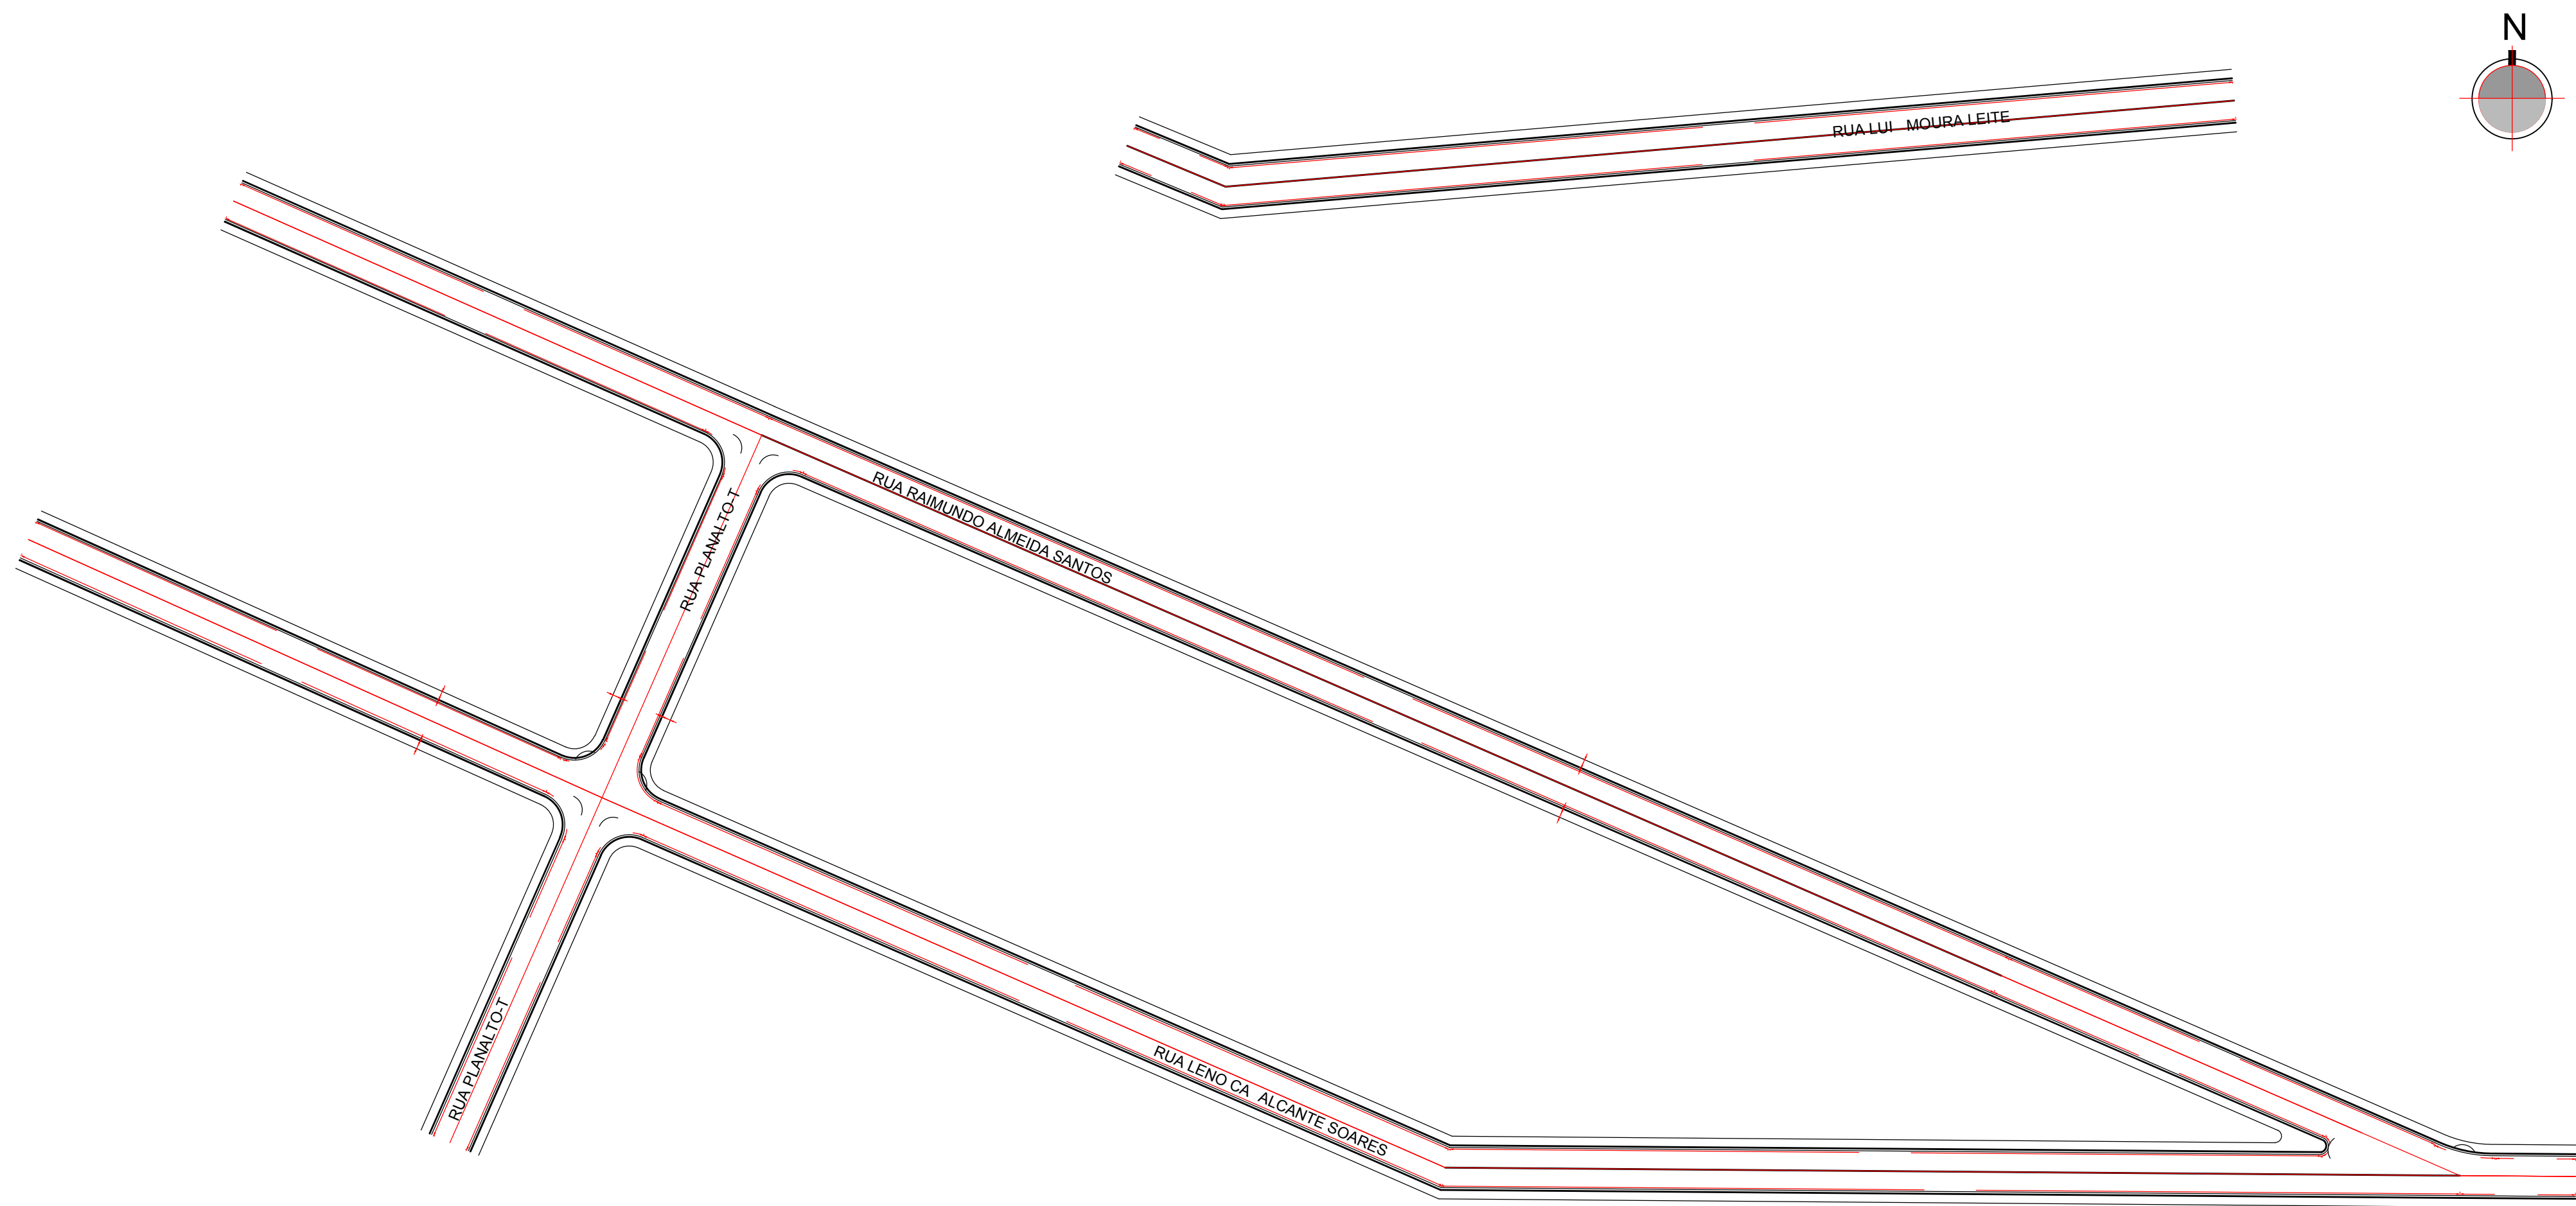

PLANTA DE CALÇADA E MEIO-FIO - AEROPORTO

ESCALA :

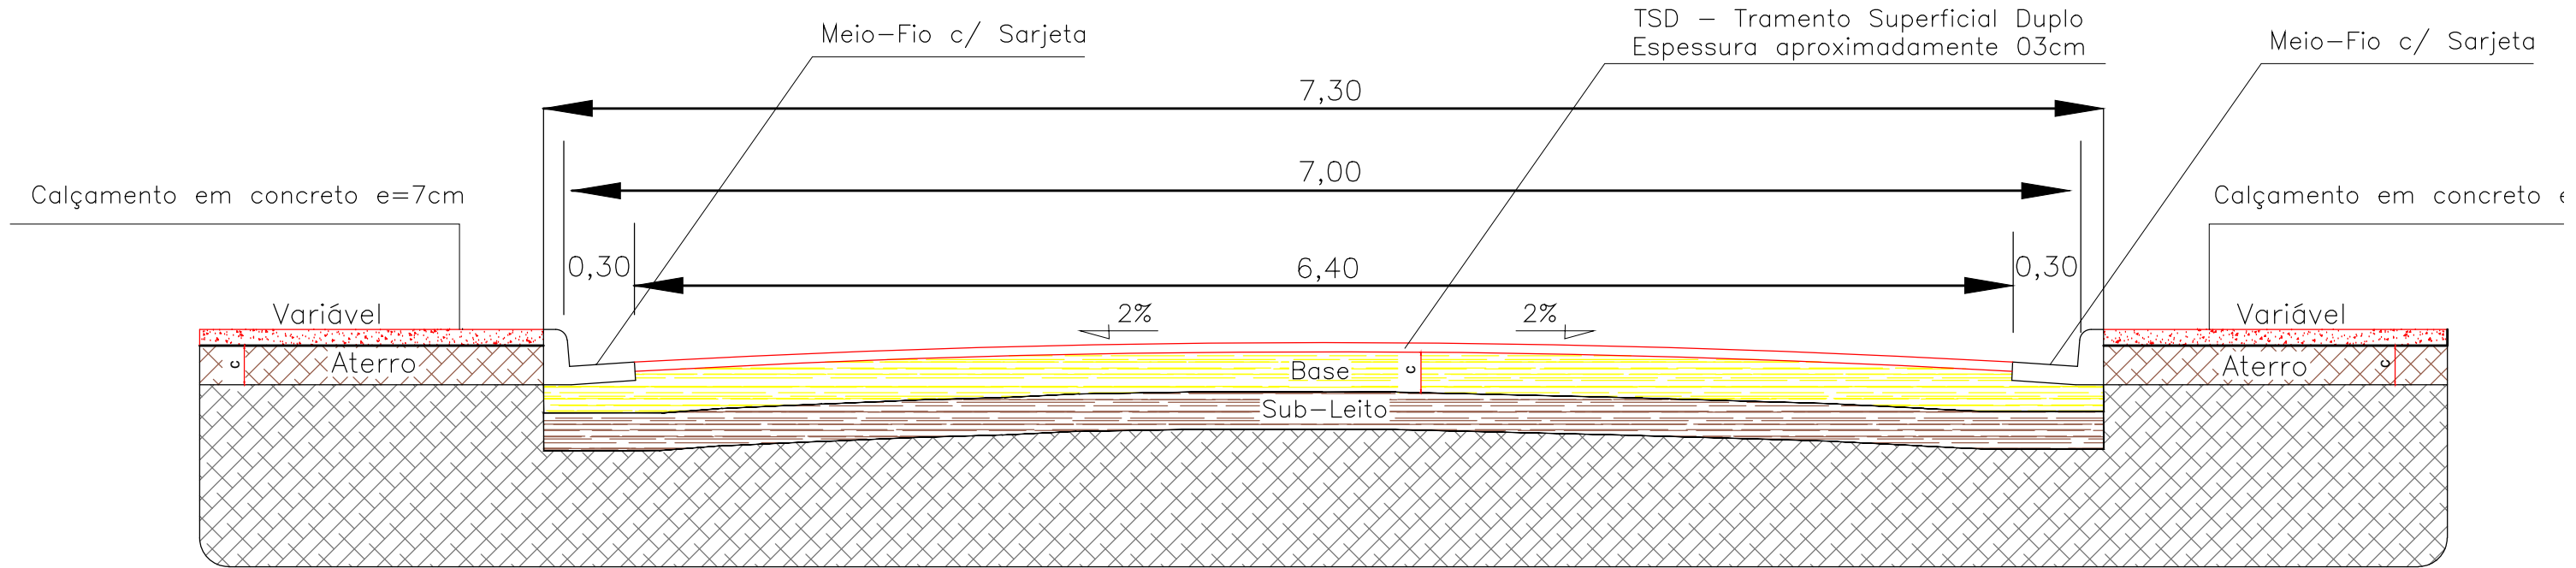

PERFIL TRANS ERSAL - PISTA

SEM ESCALA



DETAL E MEIO FIO C SAR ETA

se escala



DETAL E DE IAS

SEM ESCALA

		BOMBEIRO OU NATURATINS	
PAVIMENTAÇÃO ASFÁLTICA		Prancha	
OBRA: PÚBLICA			
Proprietário: Pre eit ra M nicipal de Pl - TO			
ENDEREÇO: Aeroporto e Chão de Estrelas		CIDADE: Pl - TO	
QUADRO DE ÁREAS			
CONFORME PRO ETO	Proprietário		
	Nº e		
	A tor do Pro eto		
	RRT.		
	CREA: D -TO		
ESCALA INDICADA	Resp. Técnico.		
	ART.		
	CREA:		
CONTEUDO:	Revisão:	Descrição	Revisão
	- PLANTA DE ESTAQUEAMENTO		
	- PLANTA DE MEIO FIO COM SAR ETA		