


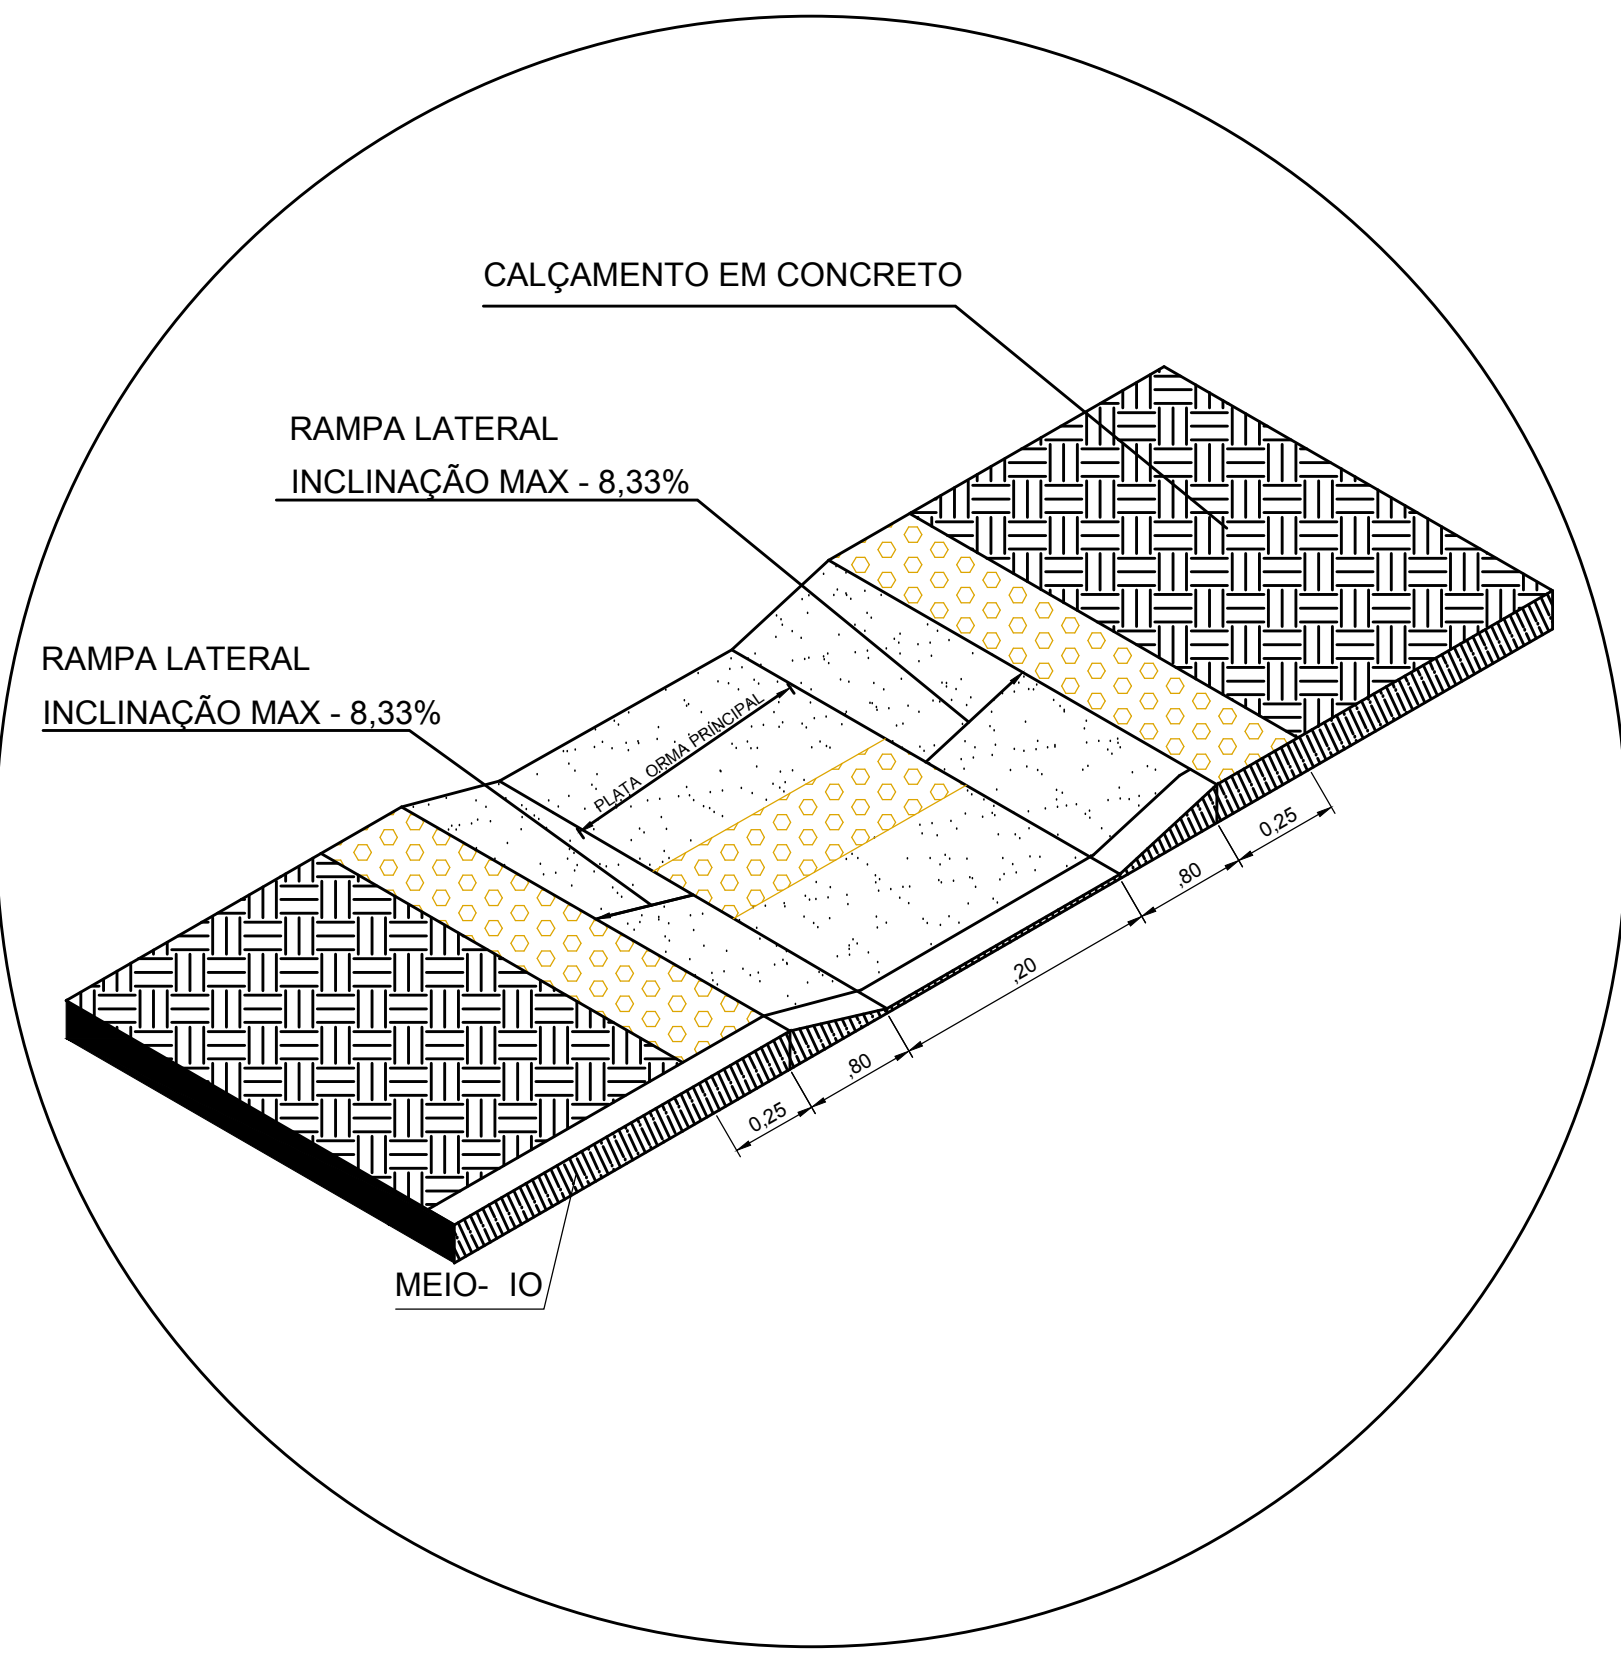


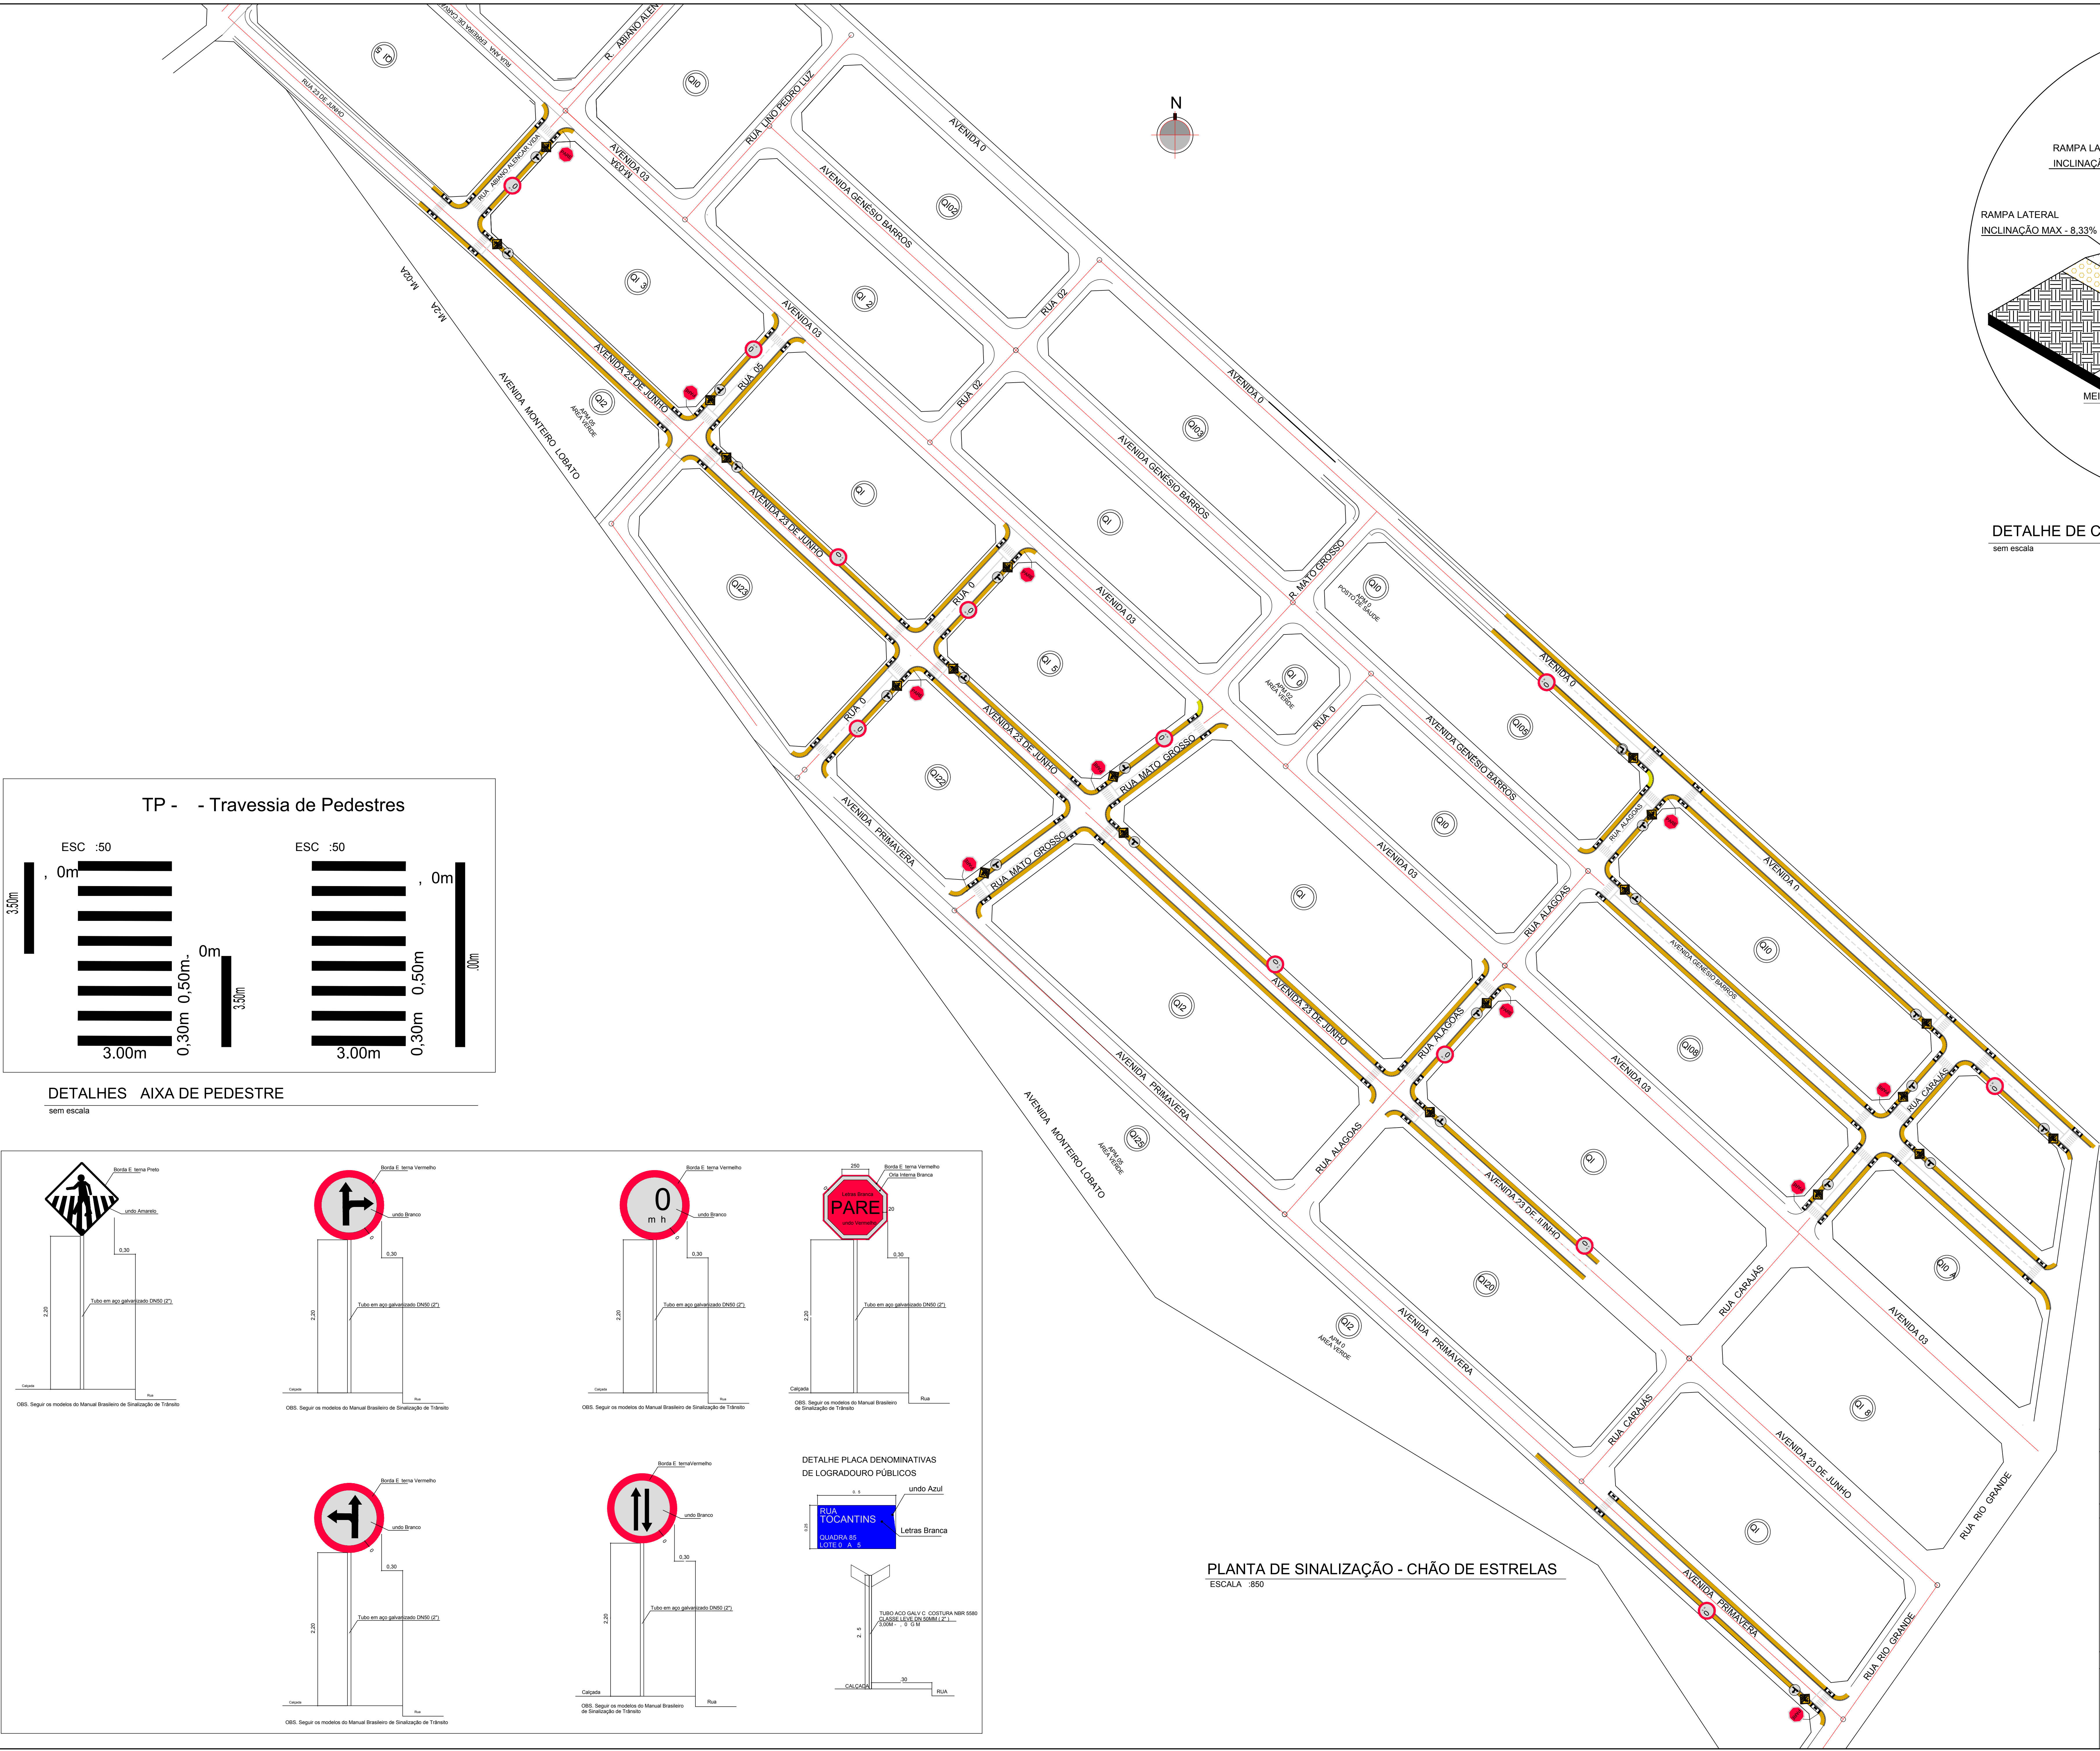

DETALHE DE CALÇADAS COM RAMPA DE ACESSIBILIDADE

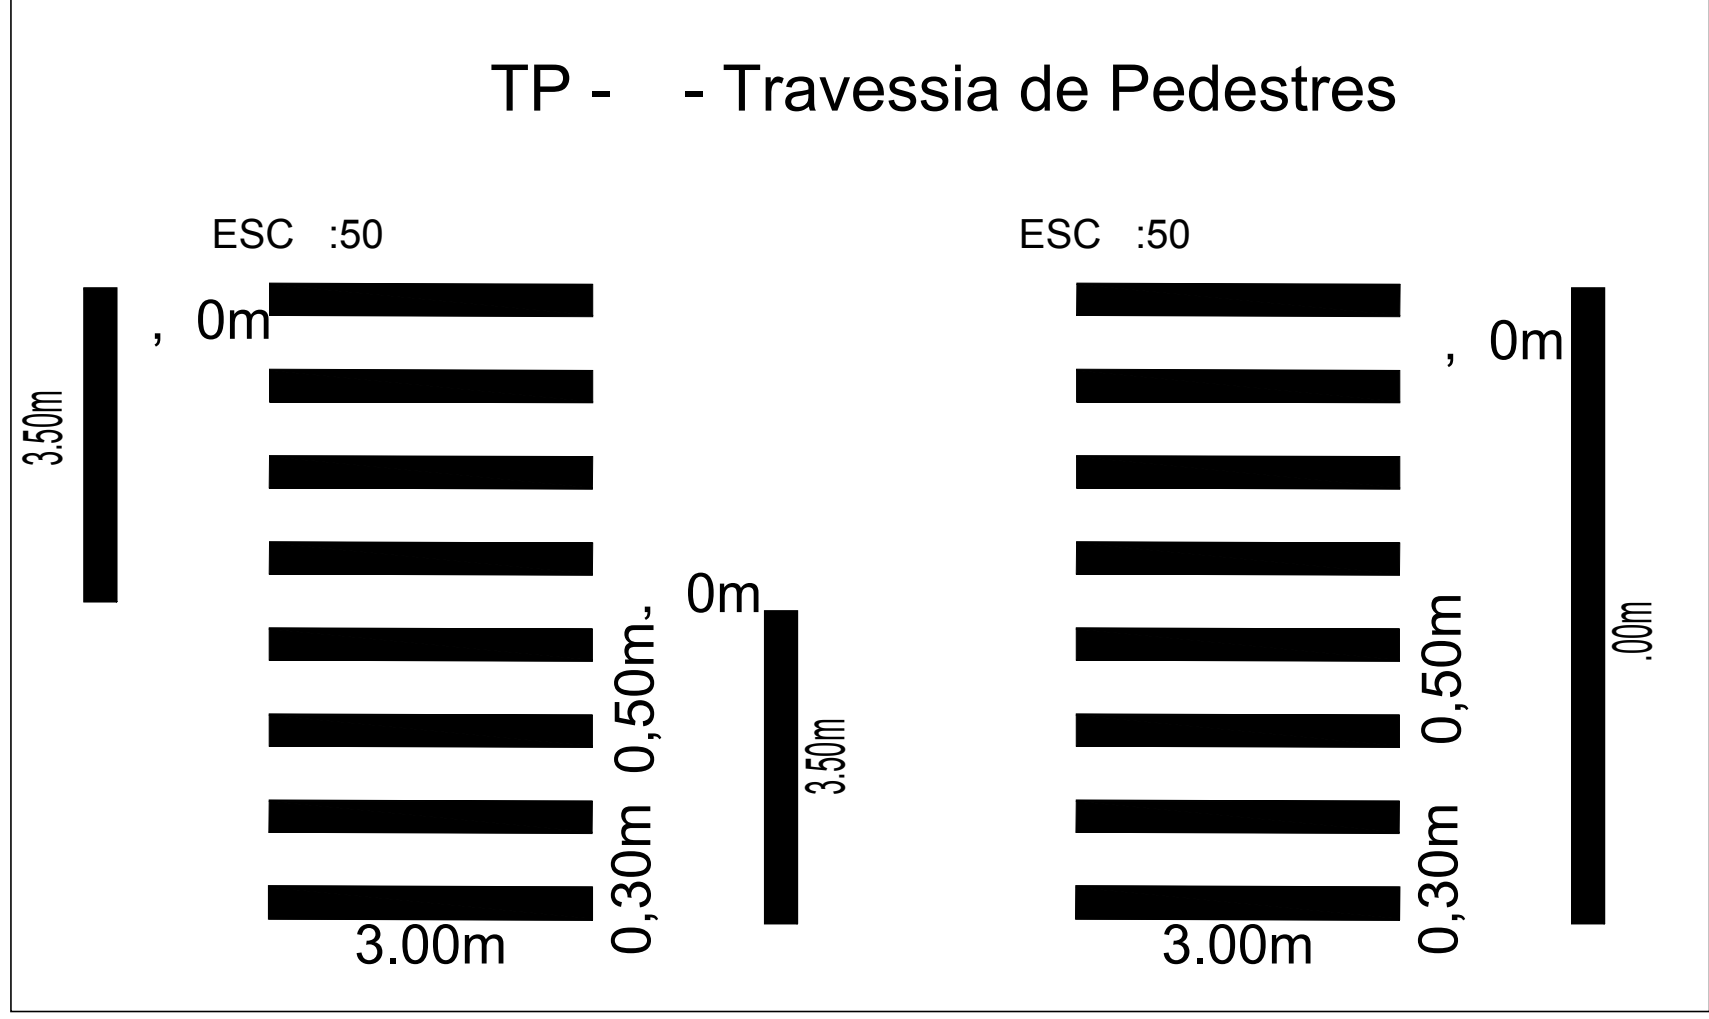

DETALHES AIXA DE PEDESTRE

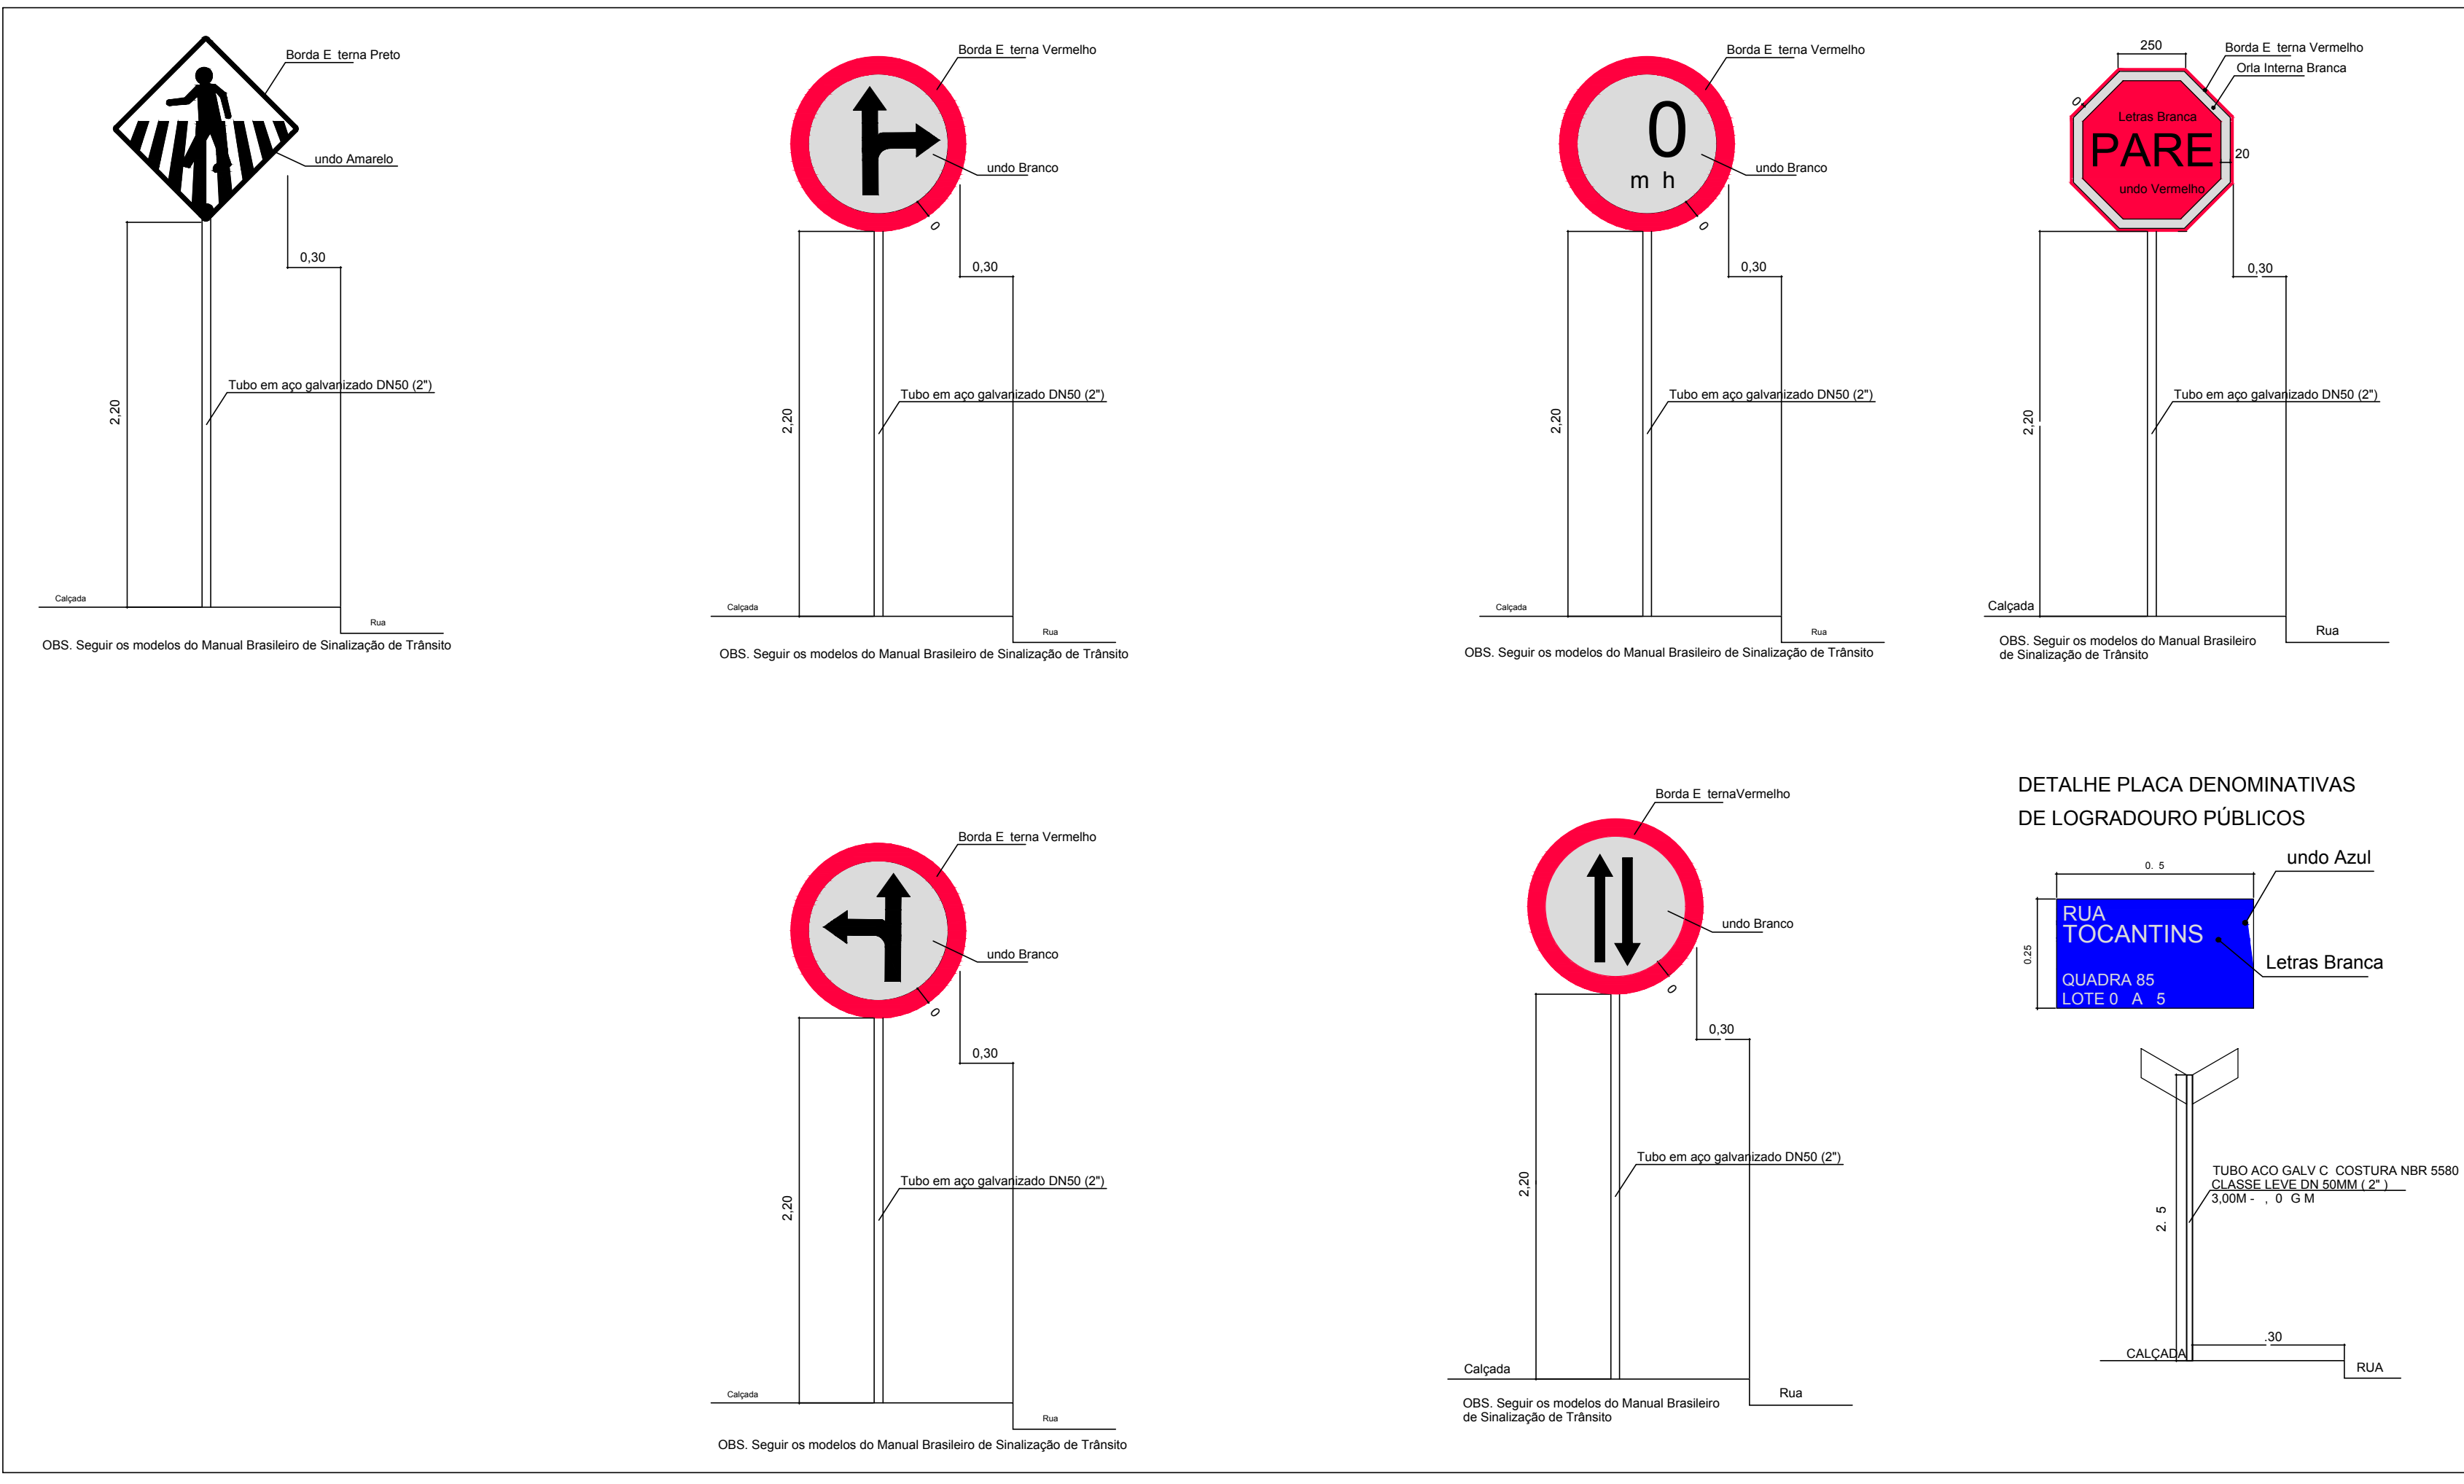

PLANTA DE SINALIZAÇÃO - CHÃO DE ESTRELAS

ESCALA : 850

BOMBEIRO OU NATURATINS		Prancha	
OBRA: PÚBLICA		05/05	
Proprietário: Prefeitura Municipal de Plum - TO		Cidade: Plum - TO	
ENDEREÇO: Aeroporto e Chão de Estrelas		QUADRO DE ÁREAS	
CON CRIME PROJETO	Proprietário	Assinatura	
	Autor do Projeto	Assinatura	
	CREA: 3 86 D - TO	Assinatura	
	Resp. Técnico	Assinatura	
ESCALA INDICADA		Assinatura	
CONTEÚDO		Revisão	Descrição
- PLANTA DE SINALIZAÇÃO		Revisão	Aprovado
		Revisão	Data