




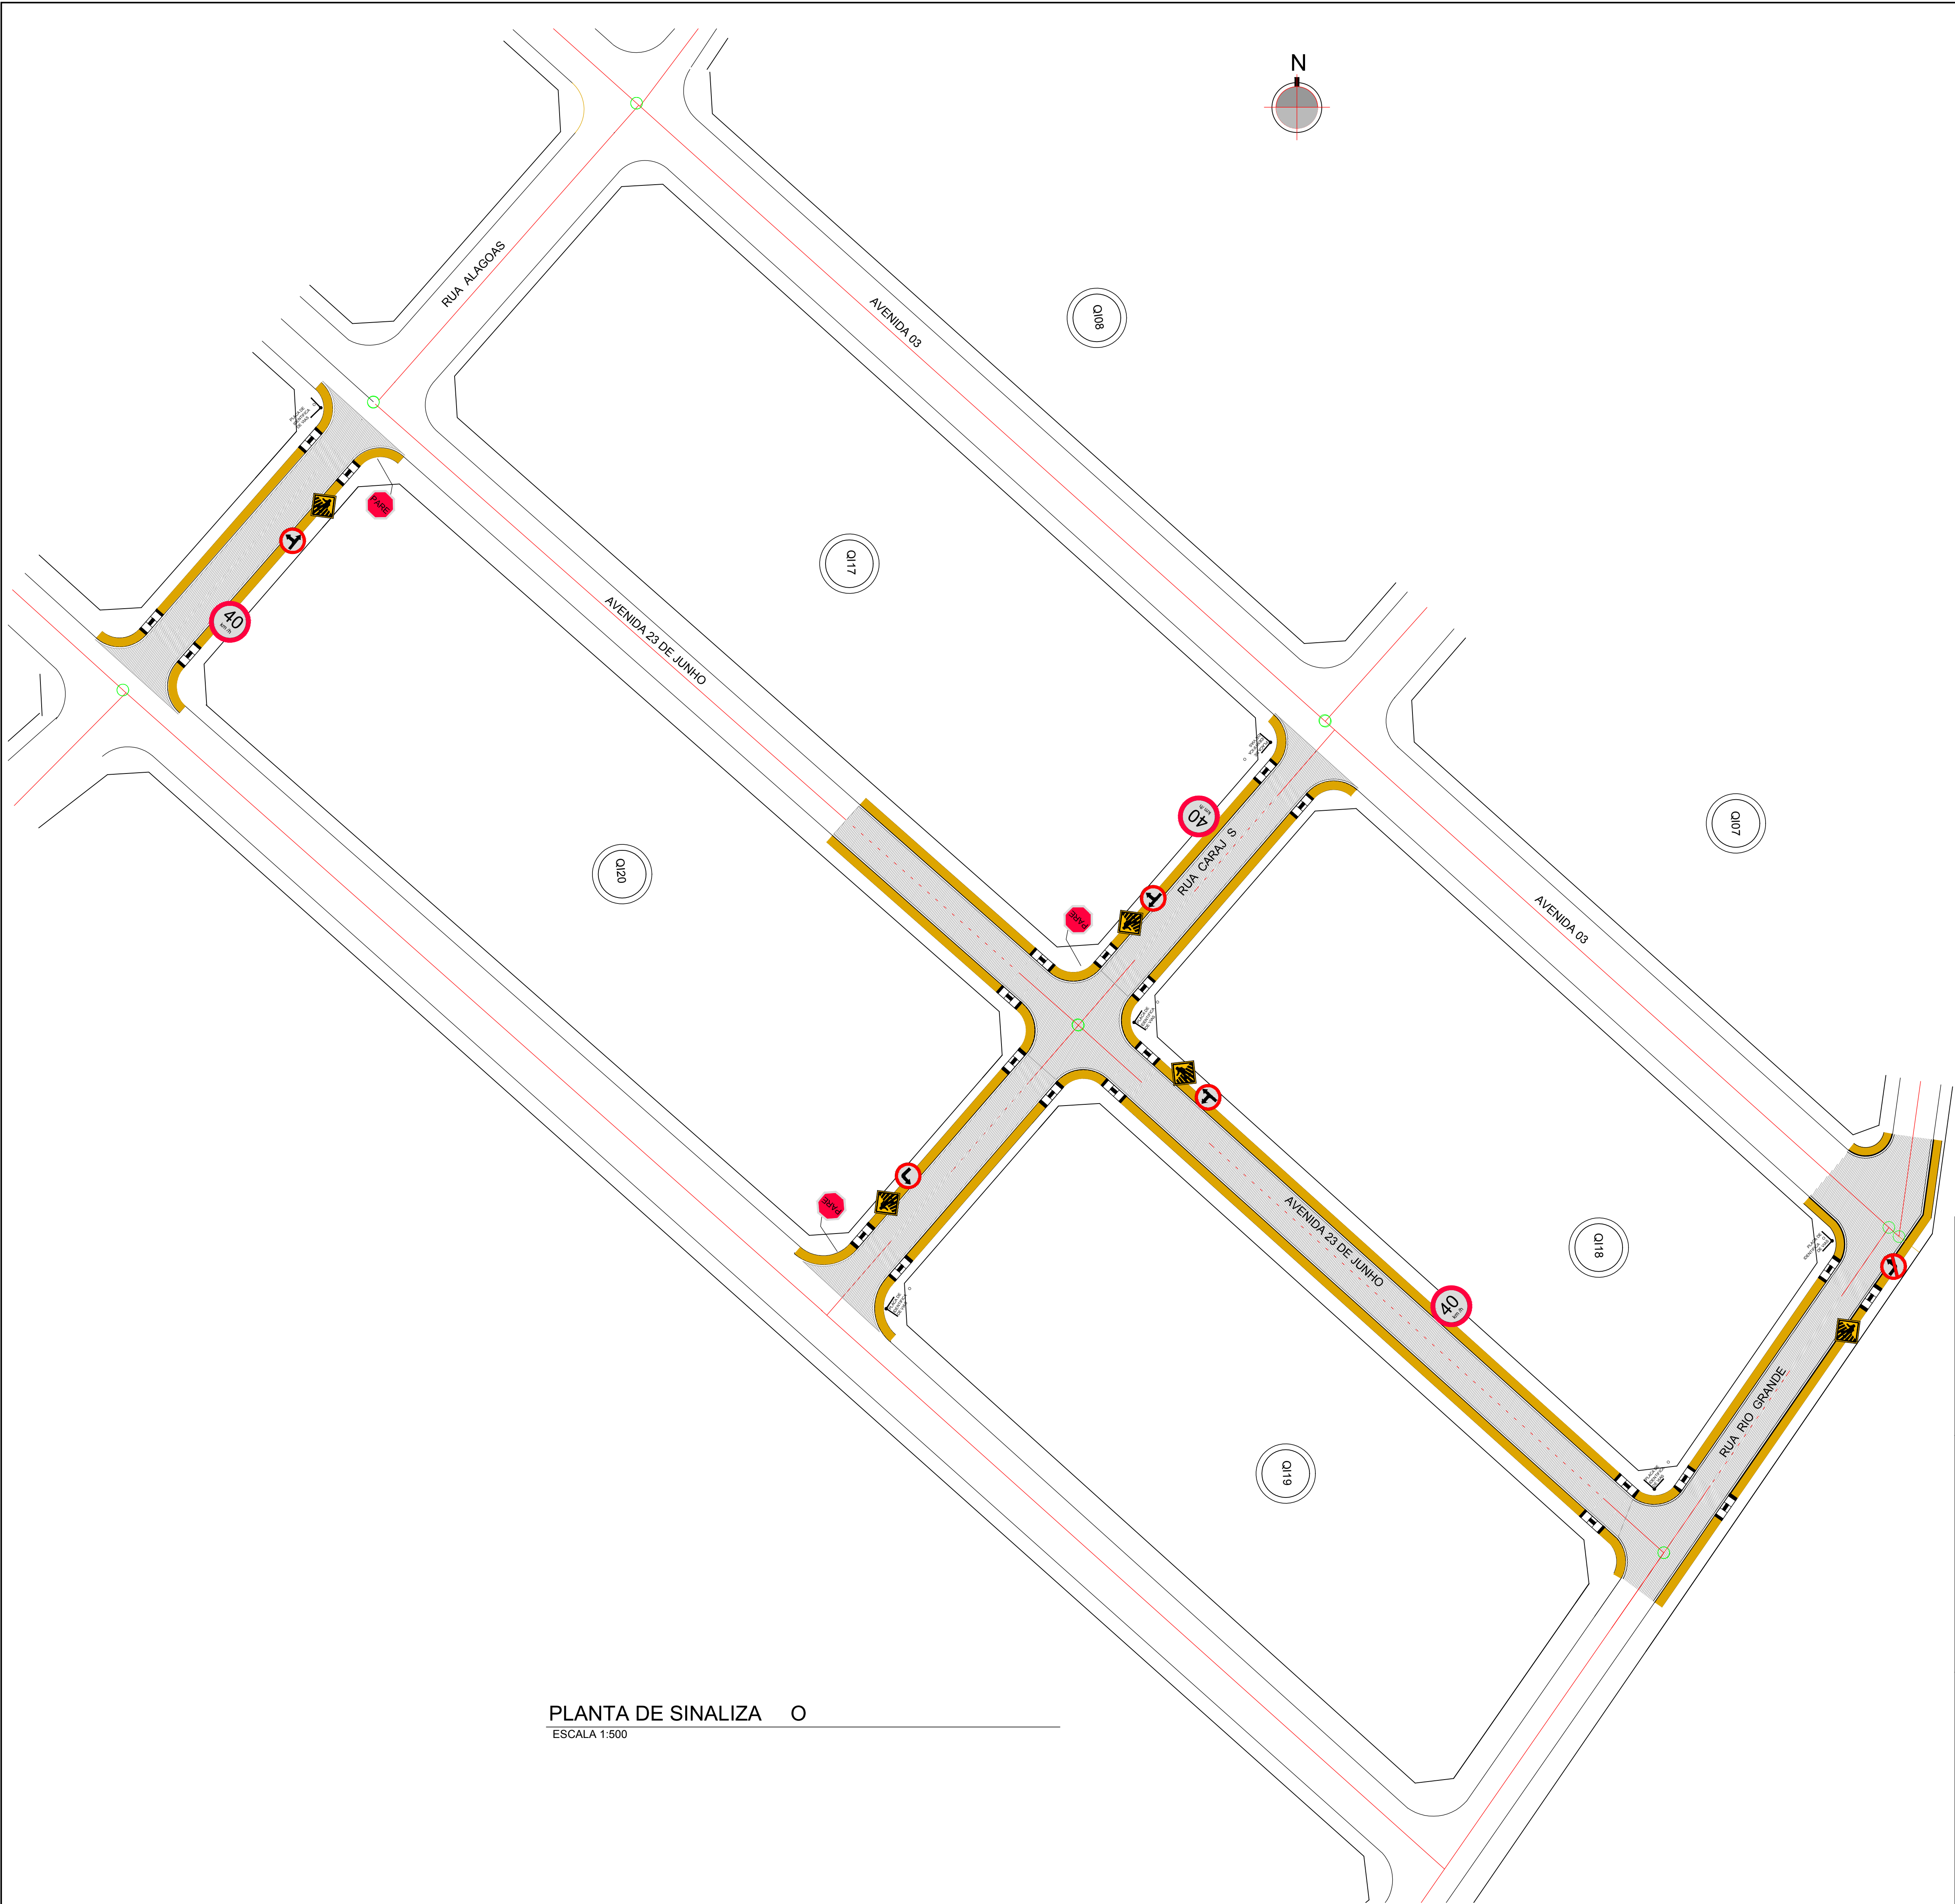


PLANTA DE SINALIZAÇÃO
ESCALA 1:500

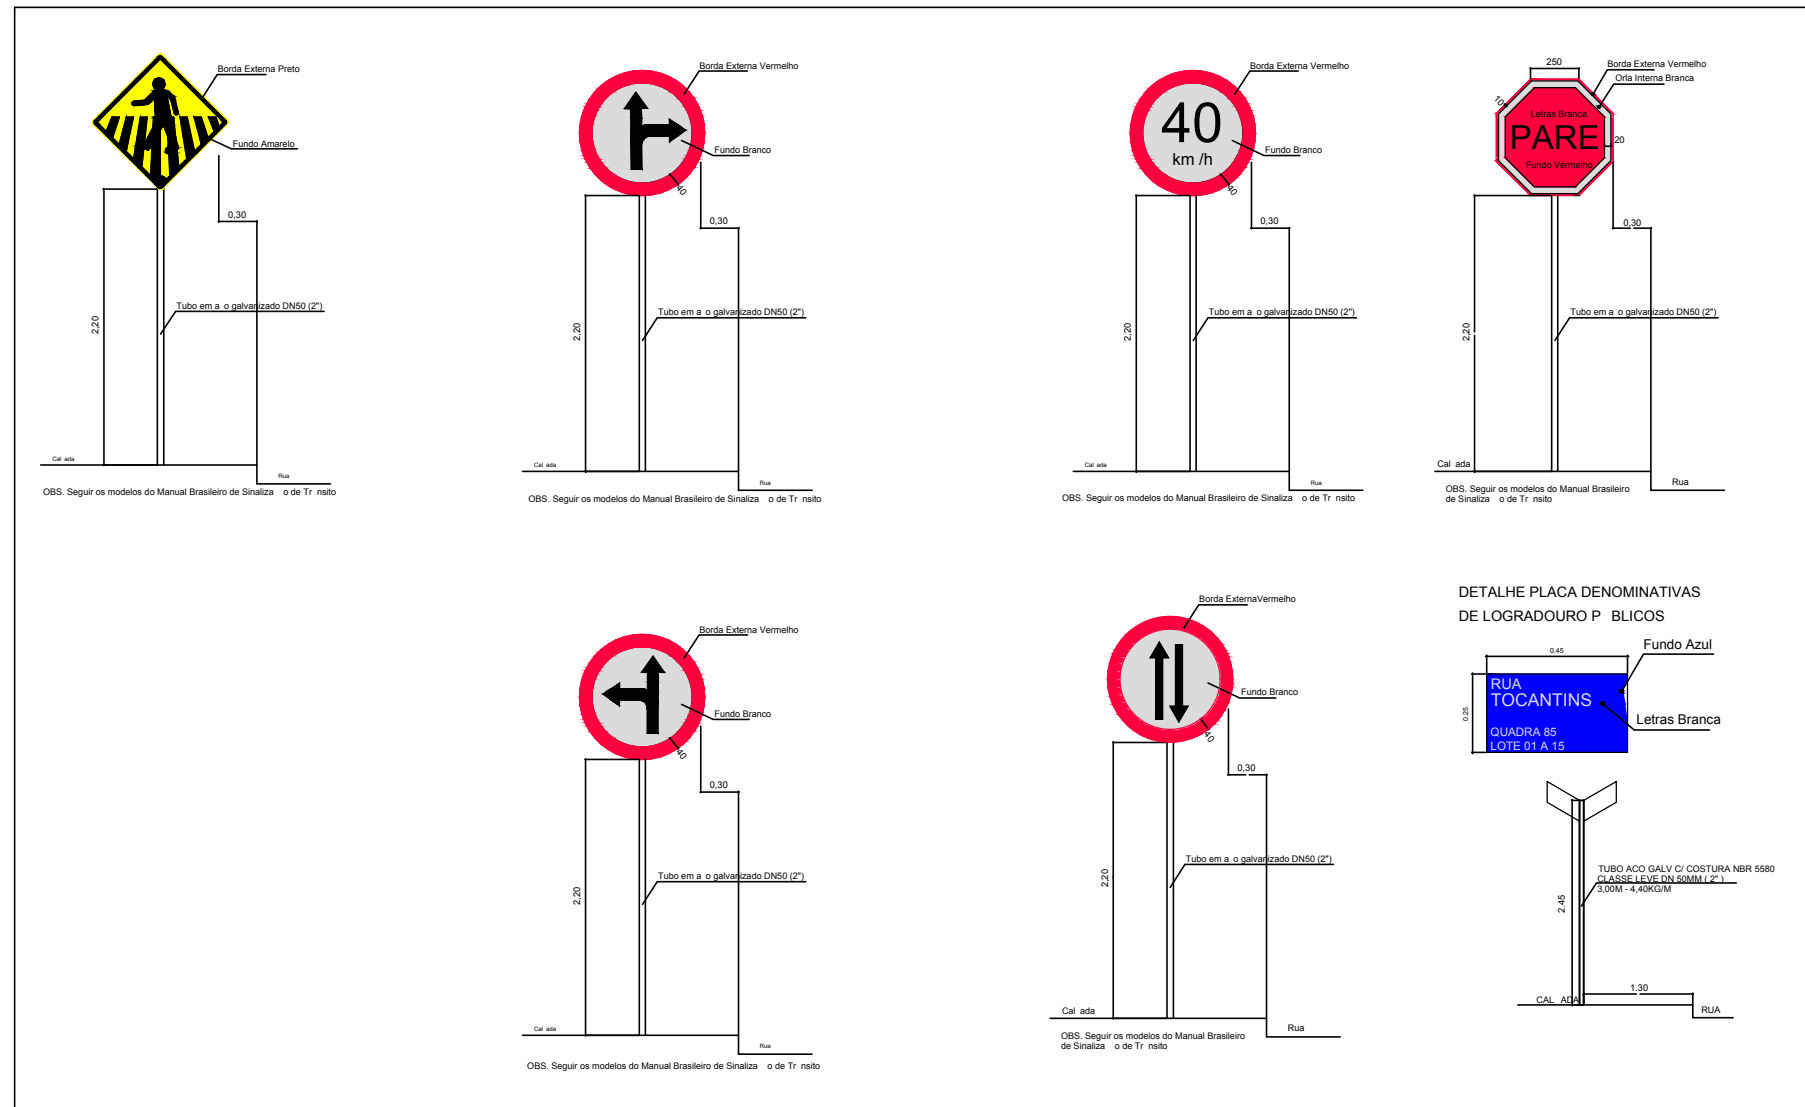

Nota:
A Sinalização deverá ser de acordo com o Manual Brasileiro de Sinalização de Trânsito, sendo que a Sinalização Horizontal conforme Volume IV, aprovado pela Resolução do CONTRAN nº 236, de 11 de maio de 2007 e Sinalização Vertical o Volume I aprovado pela Resolução do CONTRAN nº 180, de 26 de agosto de 2005.

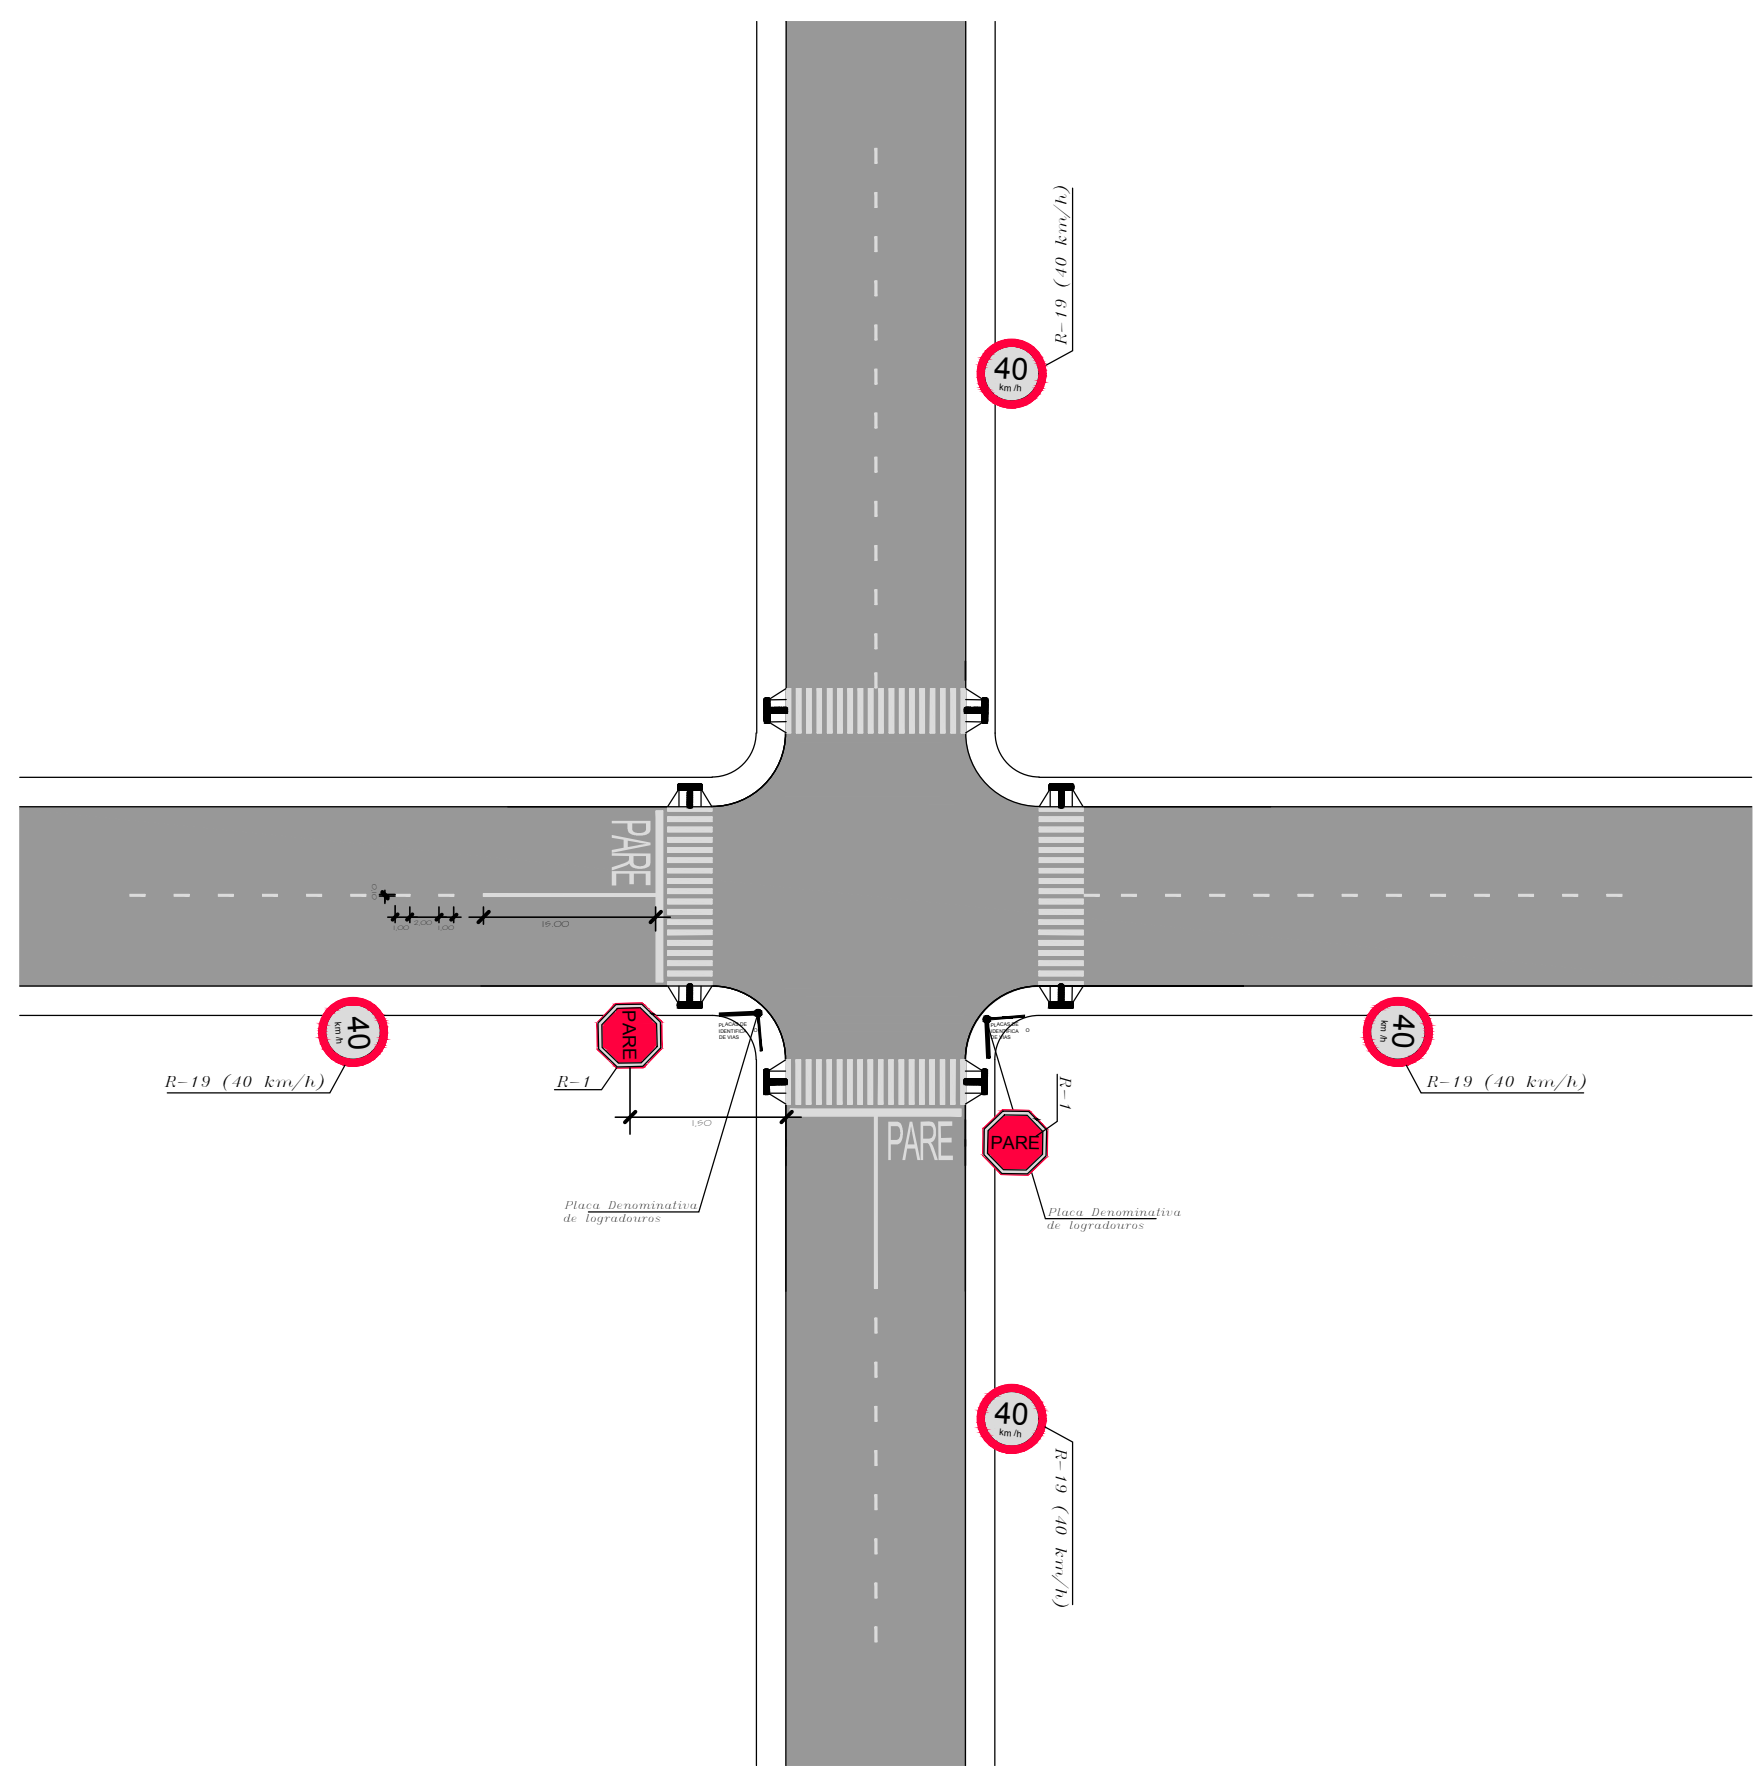


DETALHE SINALIZAÇÃO
SEM ESCALA

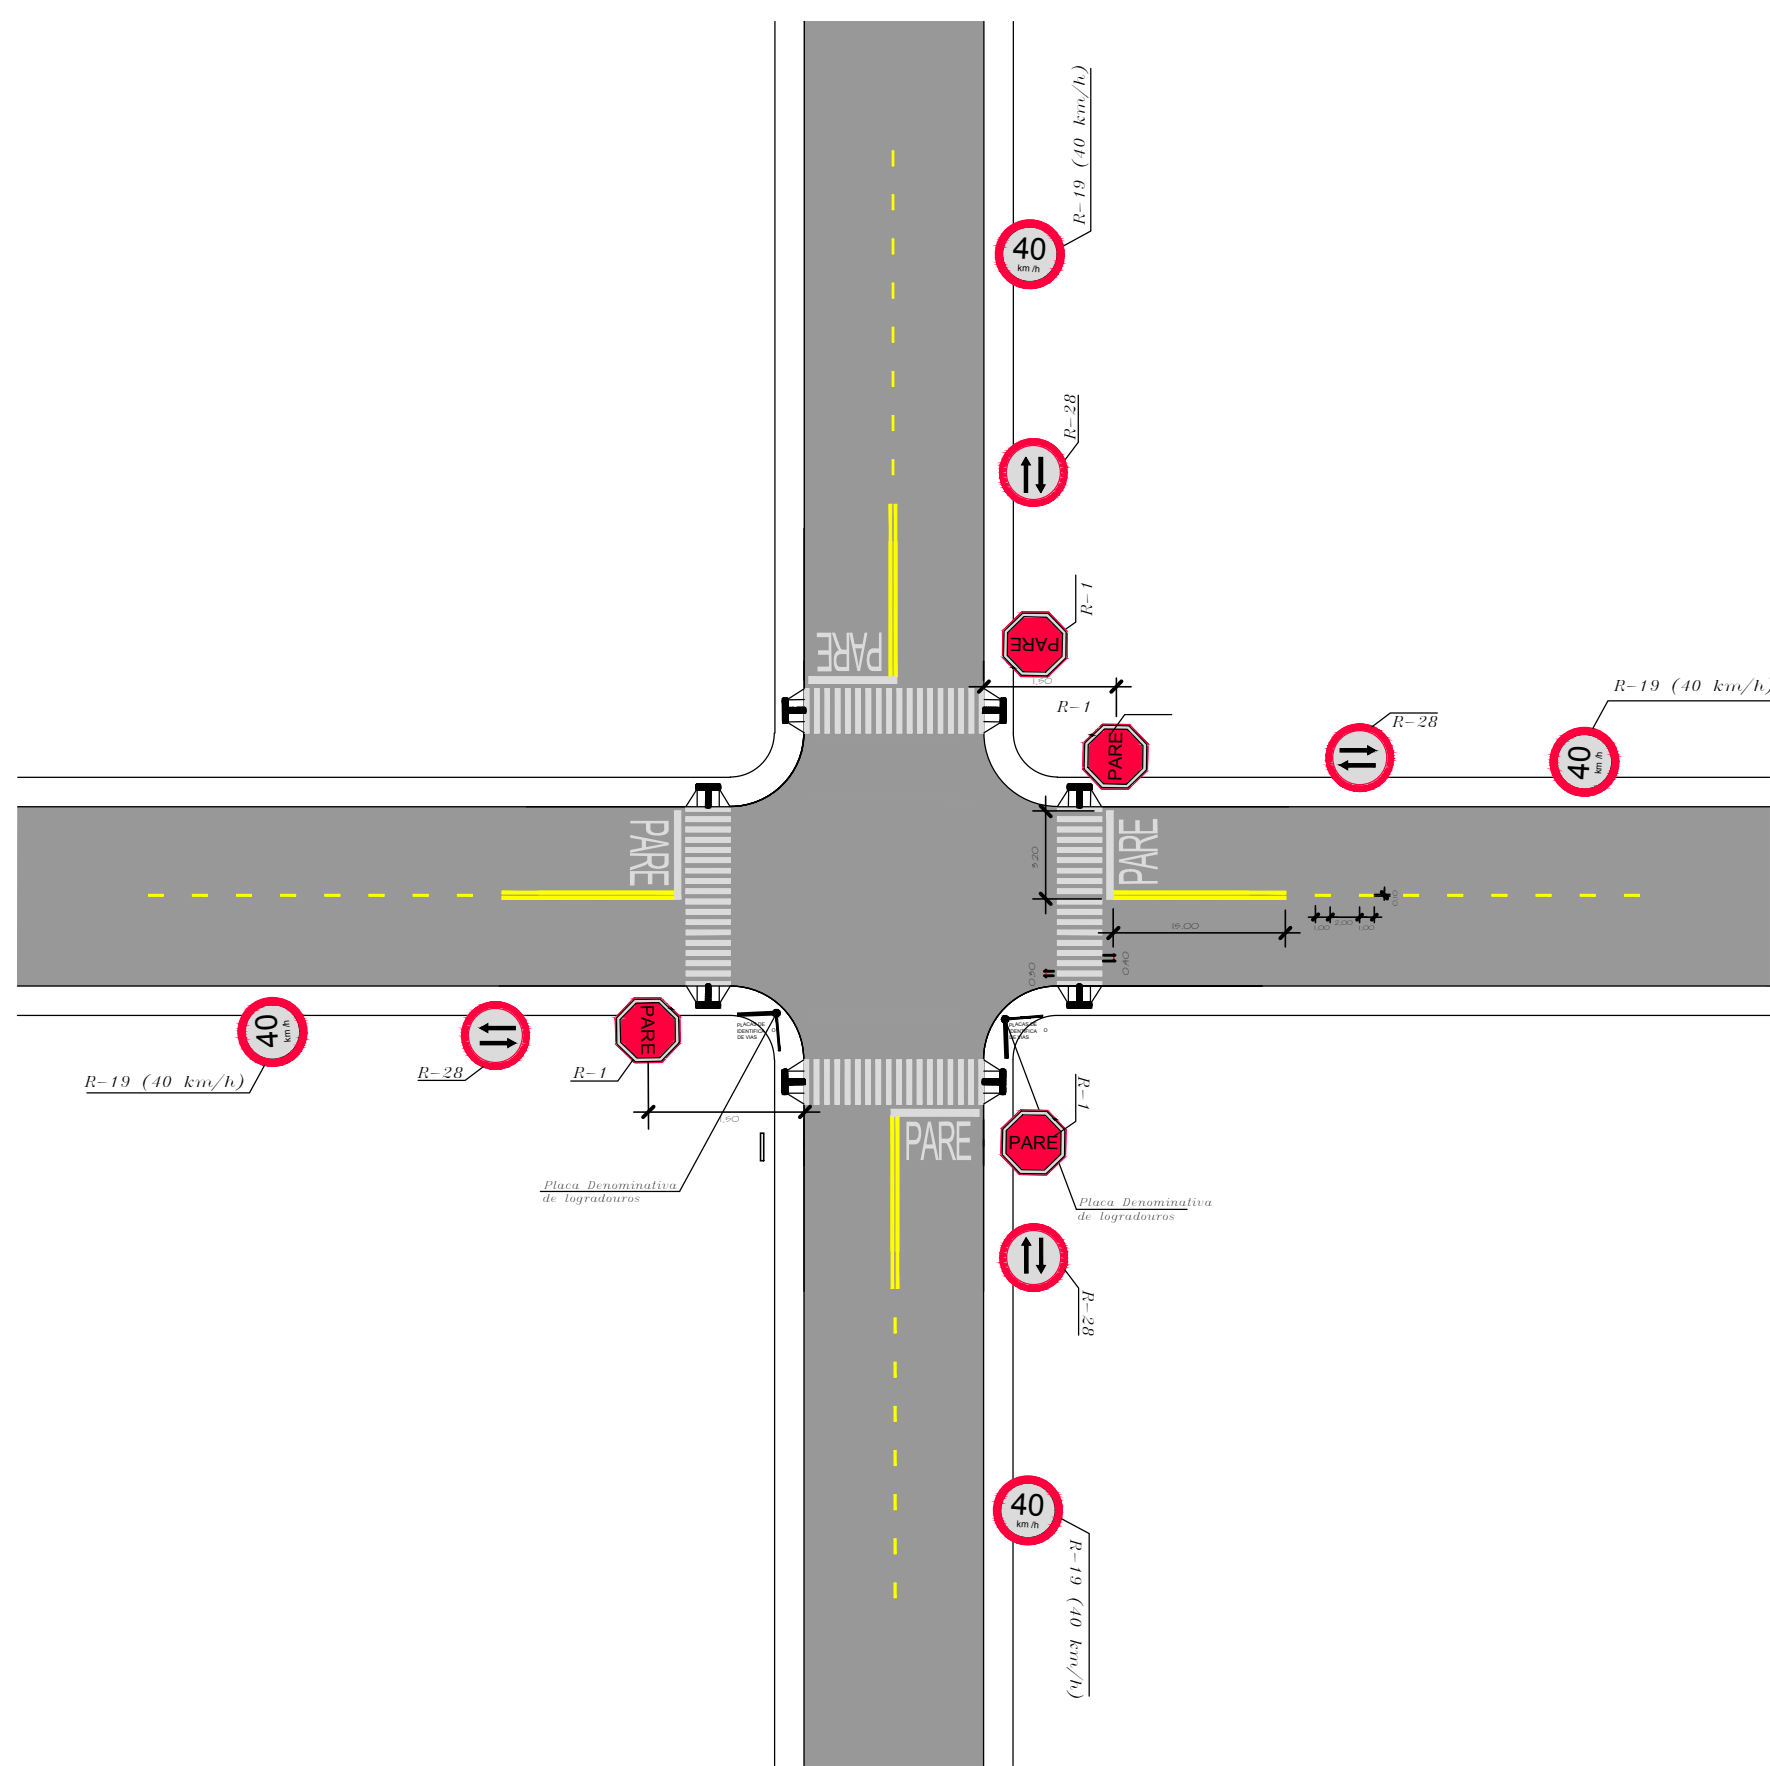

FTP - 1 - Travessia de Pedestres

ESC 1:50

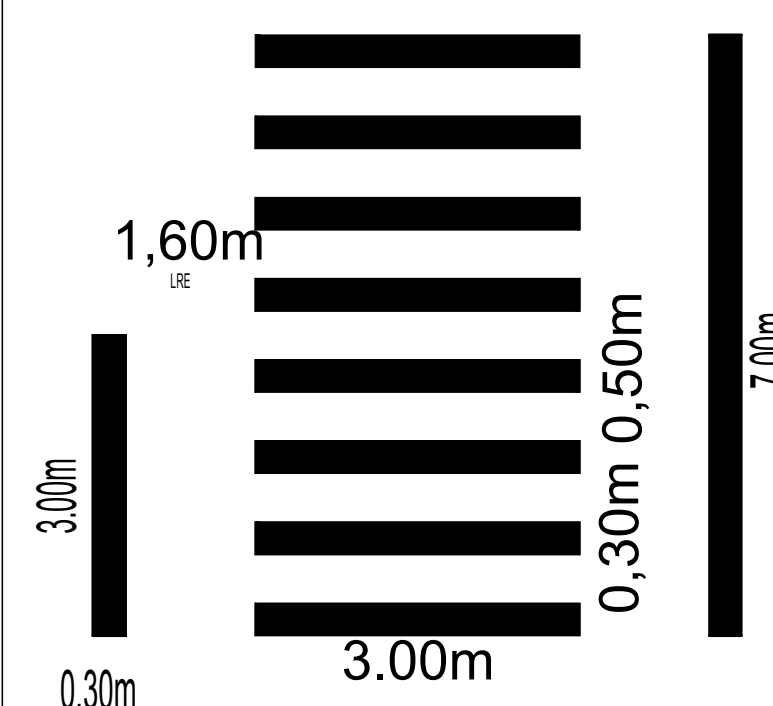


QUANTITATIVO DE FAIXAS (M)

TIPO	QUANT.	REA (m)
LFO - 1	0	0,00
LFO - 2	0	0,00
FTP - 1	13	99,00

FAIXAS 8 0,30 3,00 = REA = 7,20m
FAIXA 1 0,30 3,00 = REA = 0,90m
FAIXA 1 0,30 7,00 = REA = 2,10m
SOMA DE REA = 10,20m

SEM ESCALA

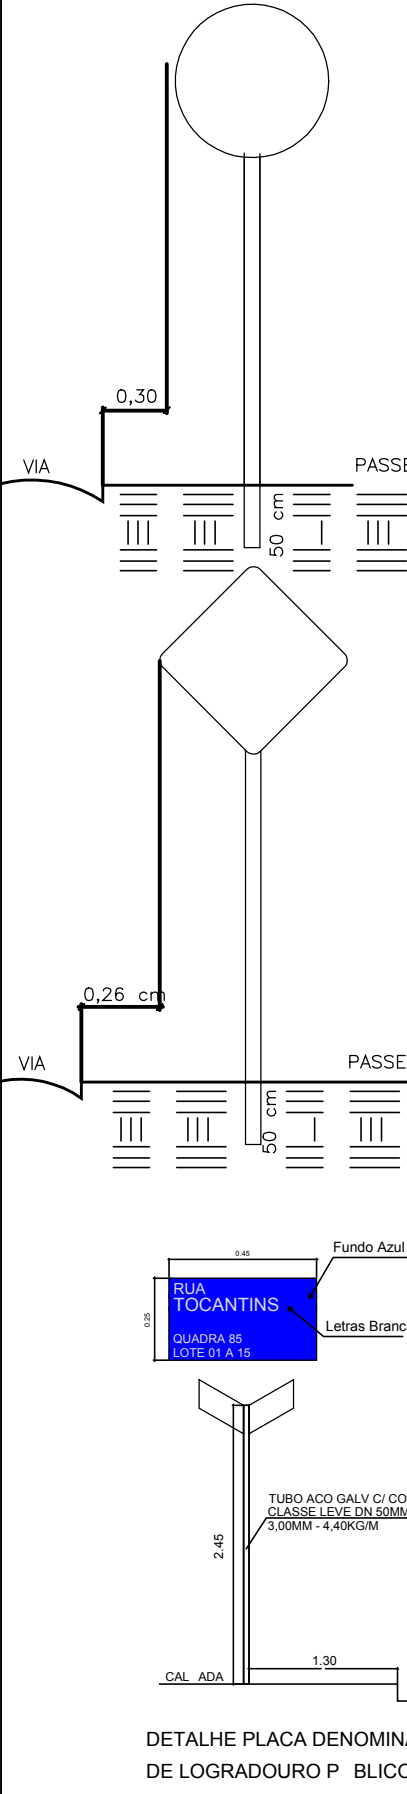

NOTAS

Placas de Sinalização de Regulamentação:
Dever o obedecer o Manual Brasileiro de Sinalização de Trânsito - Para Rodovias Urbanas - Vol. I do Denatran, de acordo com as especificações:
1. Dimensões da Placa (circular):
1.1. Diâmetro Mínimo - 0,90 m.
1.2. Targa Mínima - 0,040 m.
1.3. Orla Mínima - 0,040 m.
1.4. Raio da Borda - 0,020 m.
1.5. Raio da Orla Externa - 0,050 m.
1.6. Raio da Orla Interna - 0,020 m.
2. Dimensões da Placa (triangular):
2.1. Lado Mínimo - 1,00 m.
2.2. Orla Mínima - 0,100 m.
3. Altura da base da placa, em relação à calçada, deverá ficar situada entre 2,20 m e 2,50 m.
4. Afastamento lateral da via deverá ser de 0,30 m em tangente e 0,40 m em curva, com relação à lateral da placa mais próxima da via.
Obs.: Todas as placas serão confeccionadas com película totalmente reflexivas.
Cores: Fundo branco, indicações em preto e orlas em vermelho.
Placas de Sinalização de Advertência e Indicativa:
Dever o obedecer o Manual Brasileiro de Sinalização de Trânsito - Vol. II do Denatran, de acordo com as especificações:
1. Dimensões da Placa (Advertência):
1.1. Lado Mínimo - 0,50 m.
1.2. Orla Externa Mínima - 0,010 m.
1.3. Orla Interna Mínima - 0,020 m.
1.4. Raio da Borda - 0,020 m.
1.5. Raio da Orla Externa - 0,040 m.
1.6. Raio da Orla Interna - 0,020 m.
Altura da base da placa, em relação à calçada, deverá ser de 2,20 m a 2,50 m do limite do acostamento.
Afastamento lateral da via deverá ser de 0,30 m em tangente e 0,40 m em curva, com relação à lateral da placa mais próxima da via.
Obs.: Todas as placas serão confeccionadas com película totalmente reflexivas.
Cores: Fundo amarelo, indicações em preto e bordas em preto conforme padrão ABNT.

LEGENDA - TIPO DE PLACAS UTILIZADAS

	R-1	Parada obrigatória
	R-19	Velocidade máxima permitida
	R-25d	Siga em Frente
