
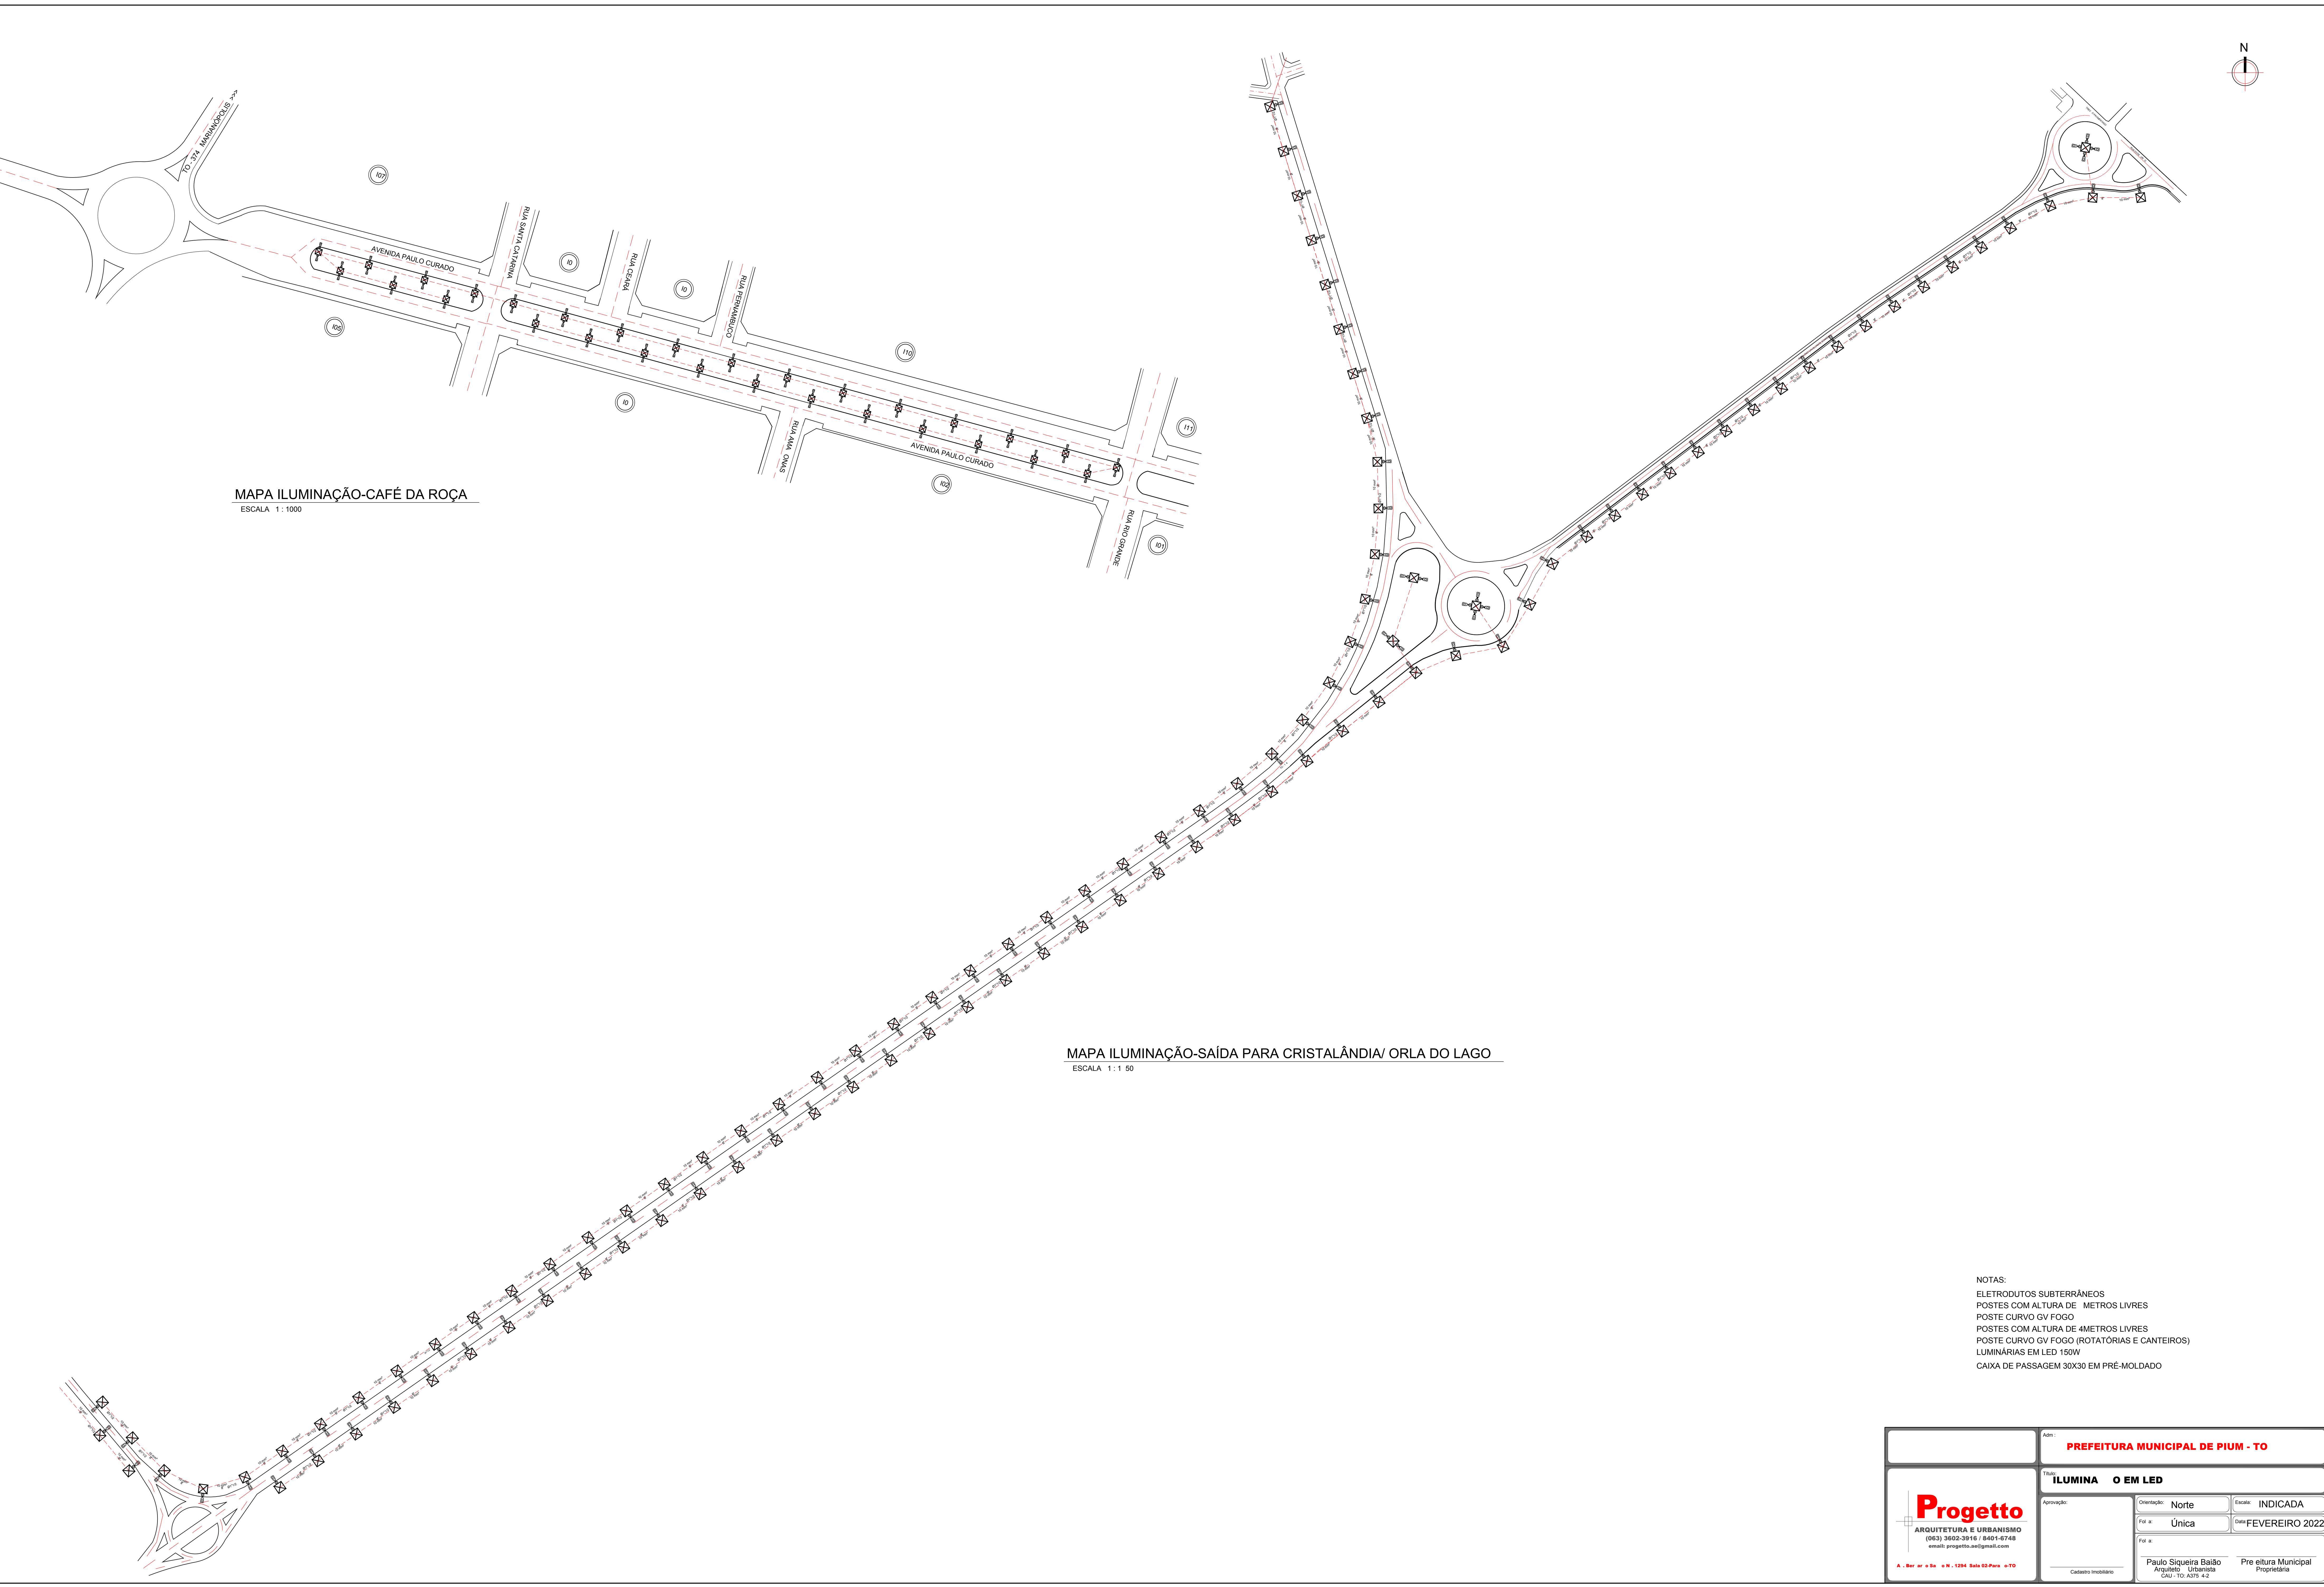


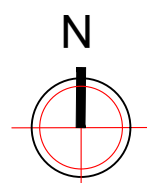

MAPA ILUMINAÇÃO-CAFÉ DA ROÇA

ESCALA 1:1000

MAPA ILUMINAÇÃO-SAÍDA PARA CRISTALÂNDIA/ ORLA DO LAGO

ESCALA 1:1 50

NOTAS:
ELETRODUTOS SUBTERRÂNEOS
POSTES COM ALTURA DE 4 METROS LIVRES
POSTE CURVO GV FOGO
POSTES COM ALTURA DE 4 METROS LIVRES
POSTE CURVO GV FOGO (ROTÓRIAS E CANTEIROS)
LUMINÁRIAS EM LED 150W
CAIXA DE PASSAGEM 30X30 EM PRÉ-MOLDADO

Adm: PREFEITURA MUNICIPAL DE PIUM - TO	
Título: ILUMINAÇÃO EM LED	
Aprovação:	Orientação: Norte
	Escala: INDICADA
	Fol. n: Única
Data: FEVEREIRO 2022	
Fol. n:	
Cadastrado Imobiliário:	
Paulo Siqueira Basso Arquiteto - Urbanista CAU - TO: A375 4/2	
Pre eitura Municipal Proprietária	