


UBS MÁRIO GOMES

RUA GENÉSIO OLIVEIRA BARROS

RUA ALAGOAS

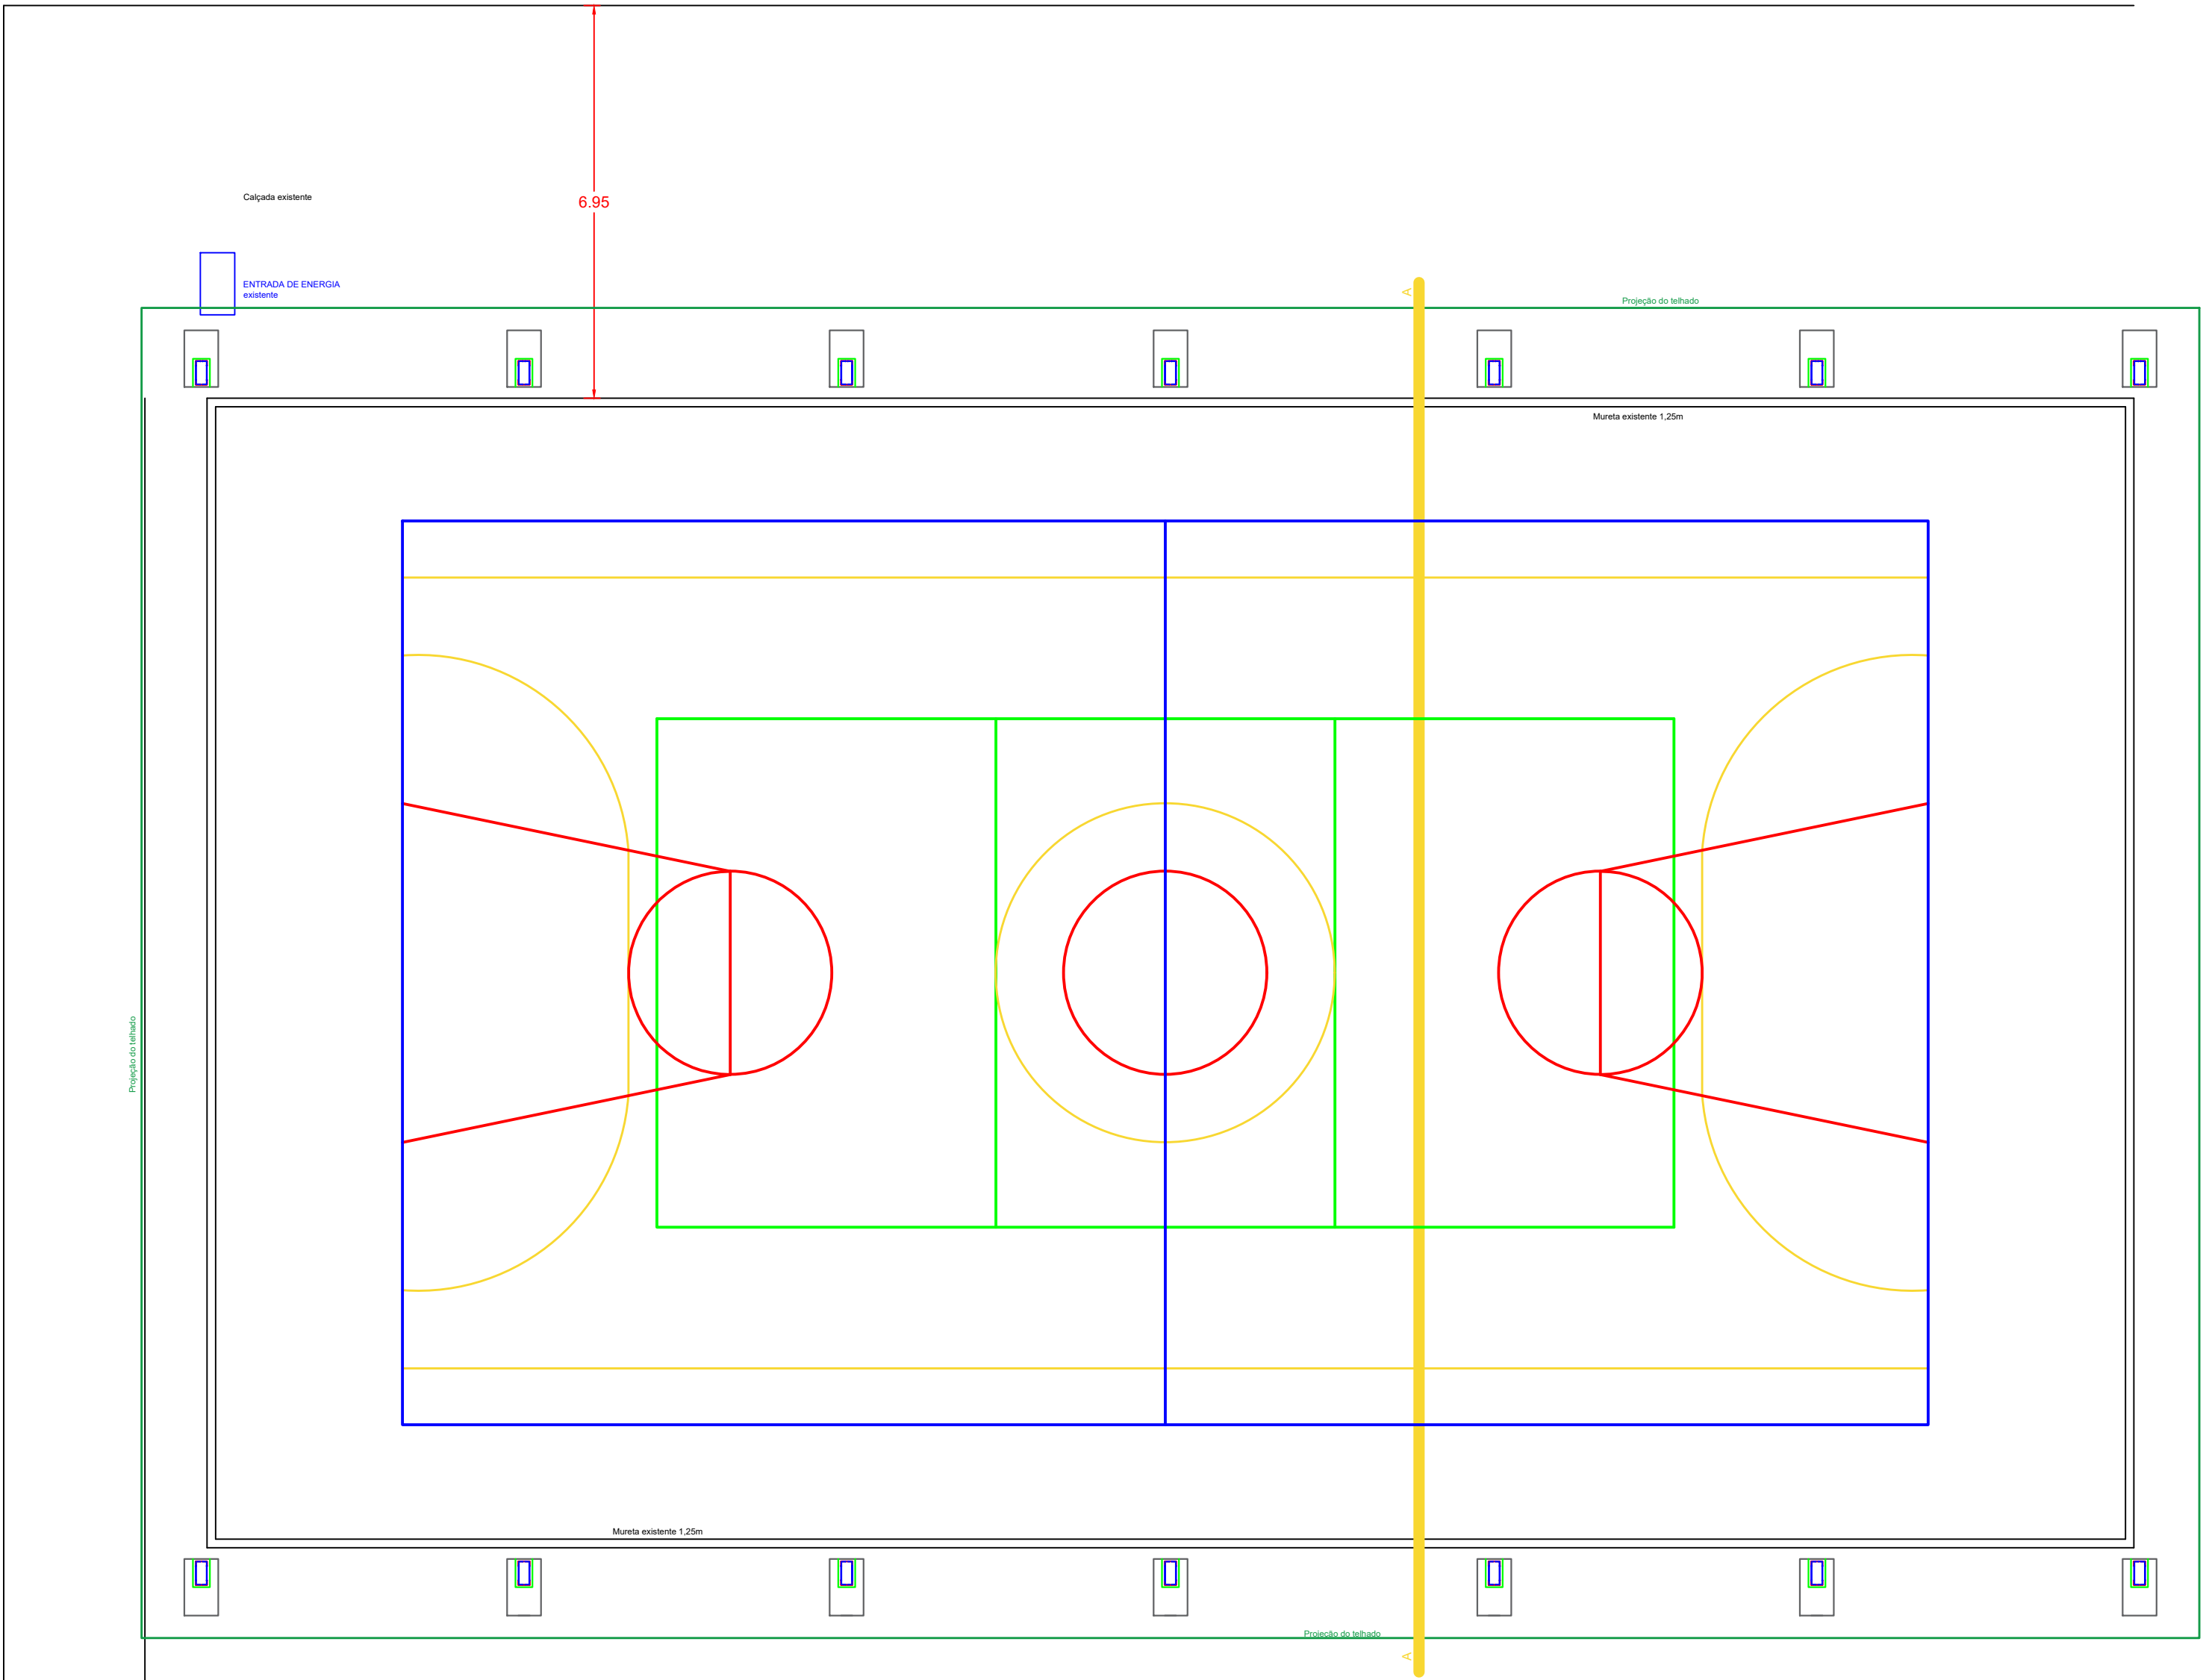

ESCOPO DOS SERVIÇOS	
OBRA	
CONSTRUÇÃO DE COBERTURA QUADRA POLIESPORTIVA	
Descrição sucinta: Trata-se da revitalização da quadra de esportes com a reforma do piso com camada de argamassa regularizadora. Construção de cobertura metálica em telhas de alumínio de 0,50 mm de espessura, apoiadas em estrutura metálica de pilares treliçados que sustentam tesouras metálicas. Toda a estrutura metálica será executada em solda a eletrodo revestido. Após a total montagem da estrutura ela deverá receber pintura de acabamento em esmalte sintético brilhante. Instalação de nova iluminação com nove refletores de LED de 300w cada. A atual entrada de energia deverá ser aproveitada.	



INSTITUCIONAL

Obra: REVITALIZAÇÃO DE QUADRA ESPORTIVA
CONSTRUÇÃO DE COBERTURA.

CONTEÚDO DESTA PRANCHA:

LOCAÇÃO E ESCOPO

DATA: 12/05/2025

FOLHA: CONS 01/04

REVISÃO: