

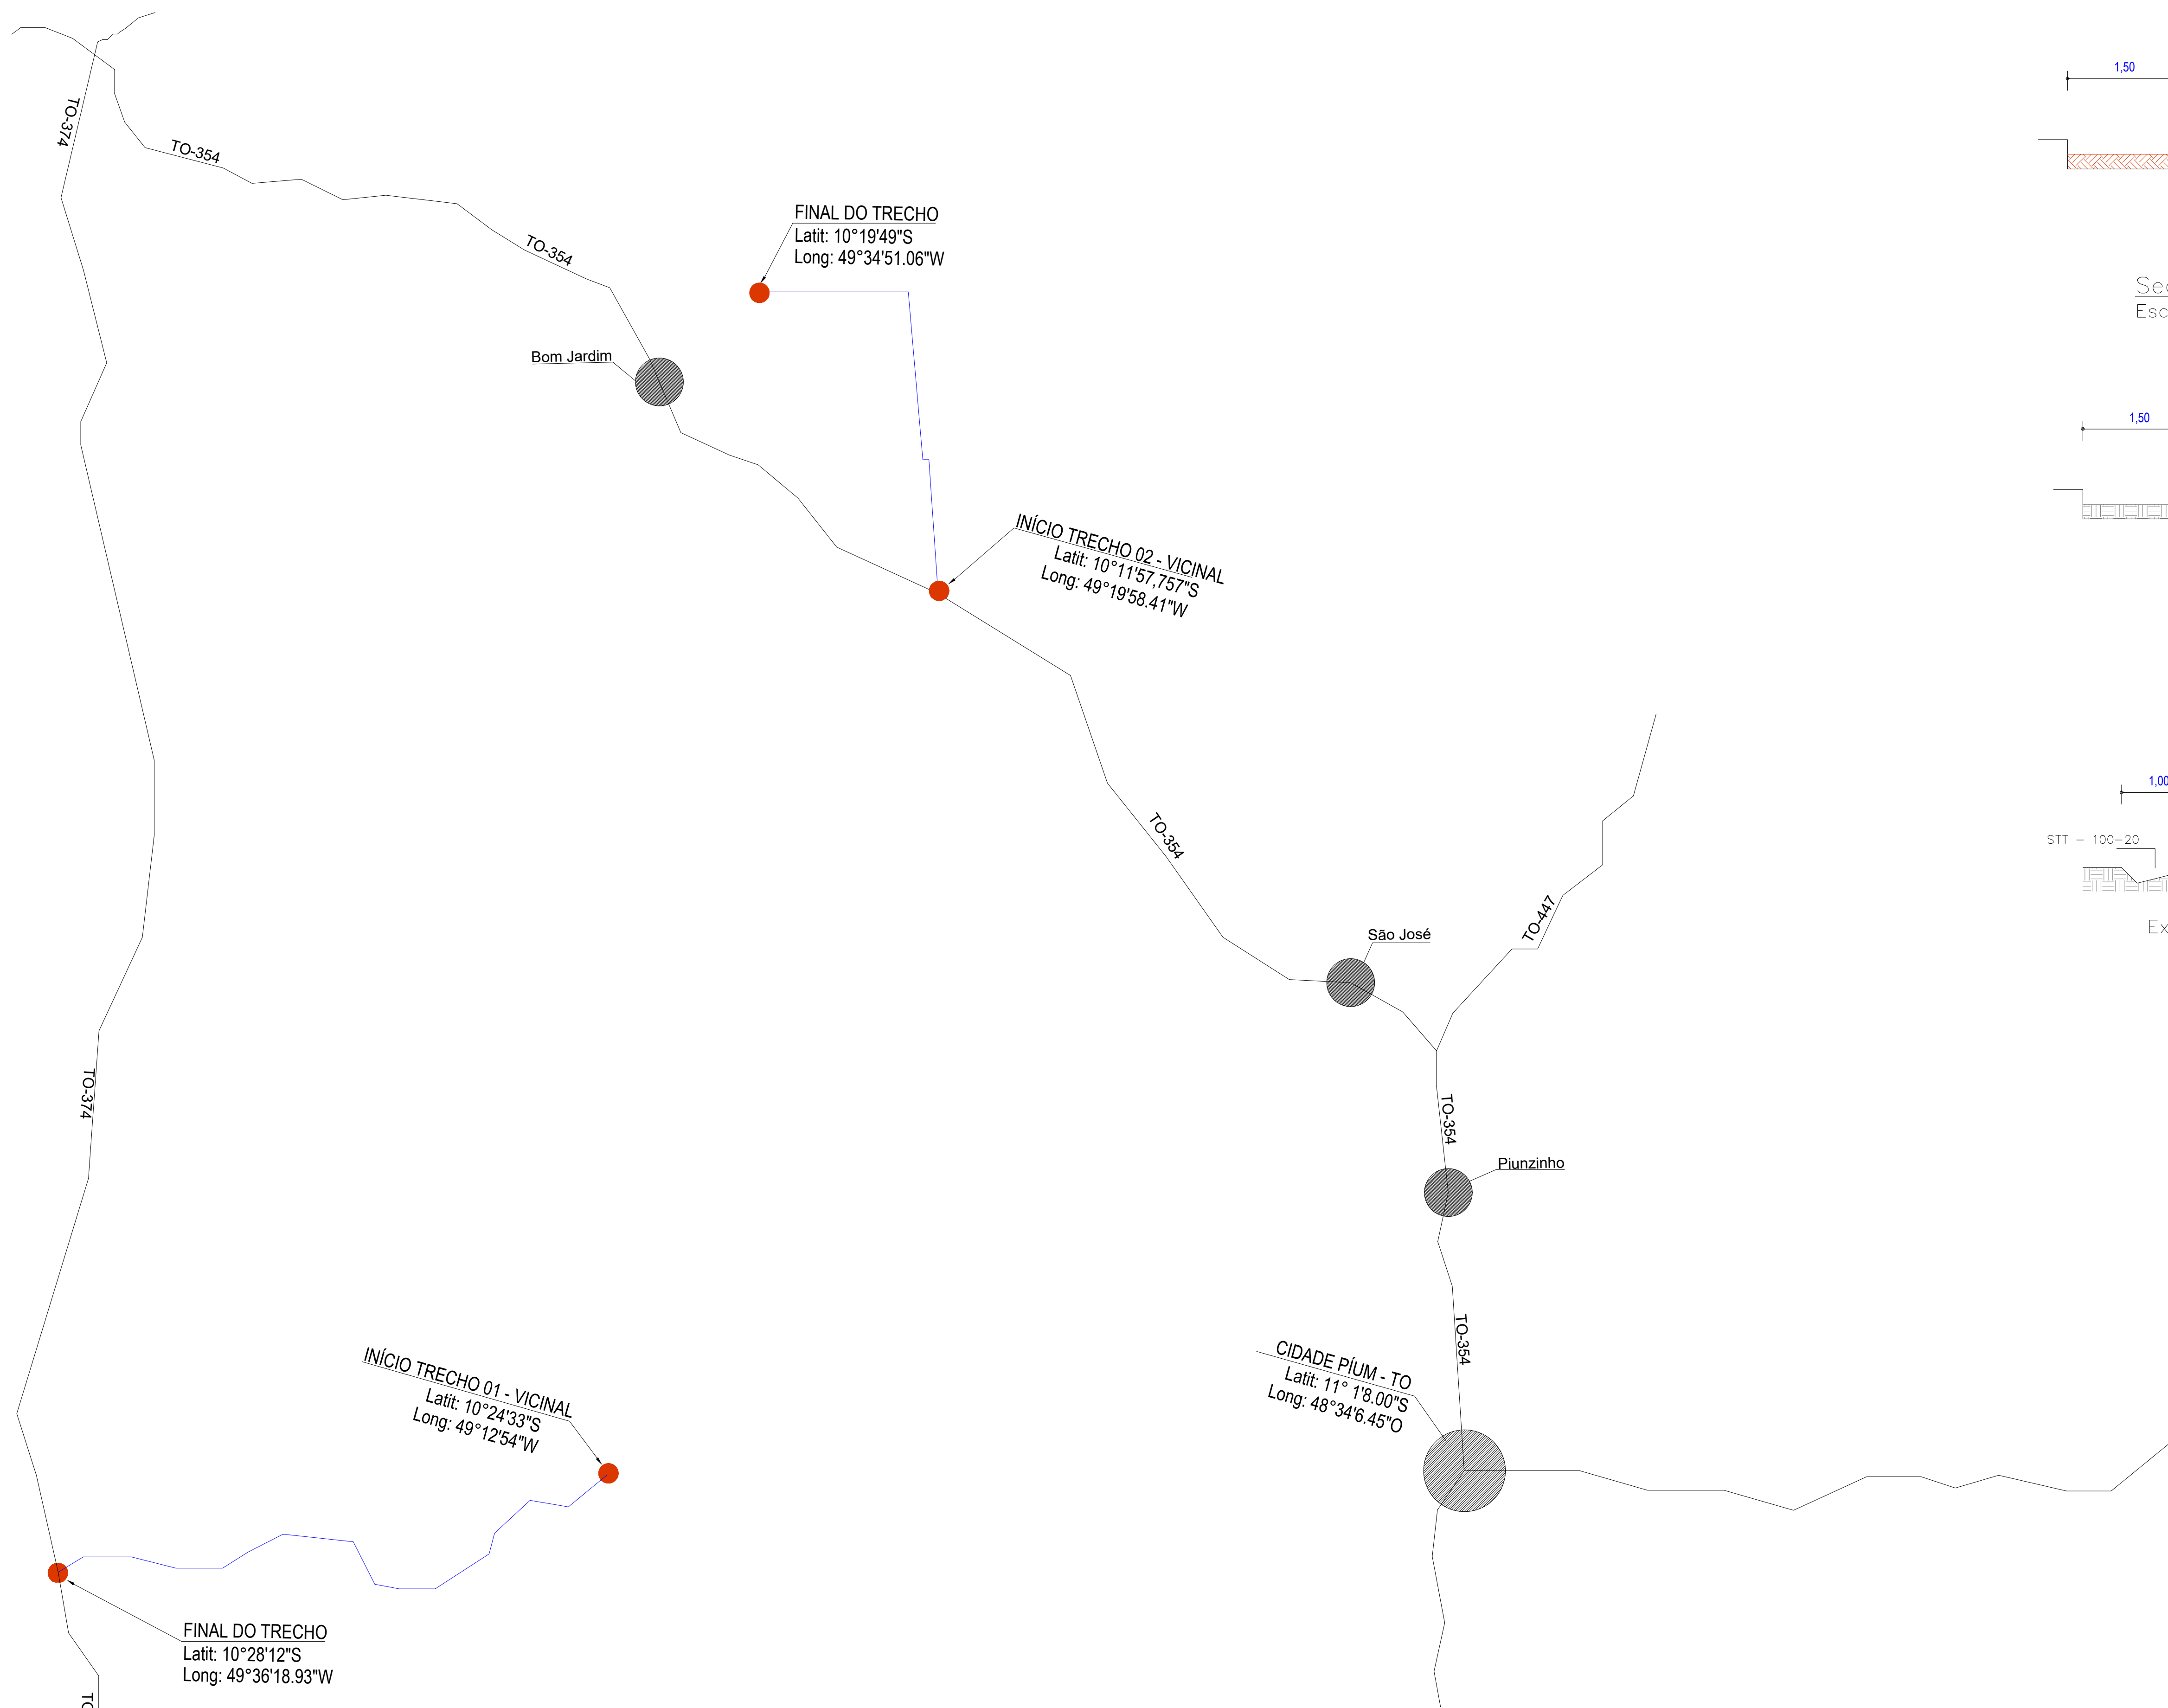
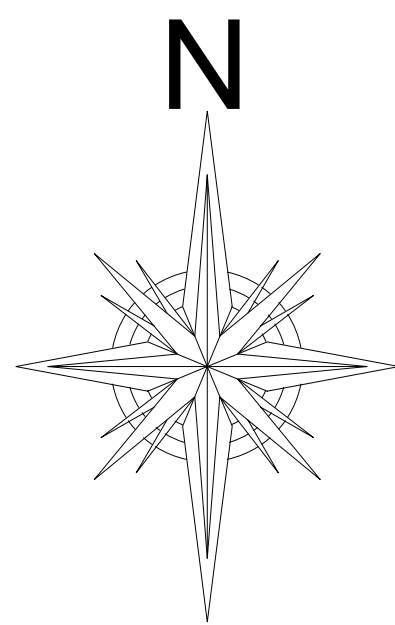


Limpeza das laterais
Terraplanagem
Conformação de Plataforma


Seção Transversal Típica – Etapa 1
Esc.H.: 1/50

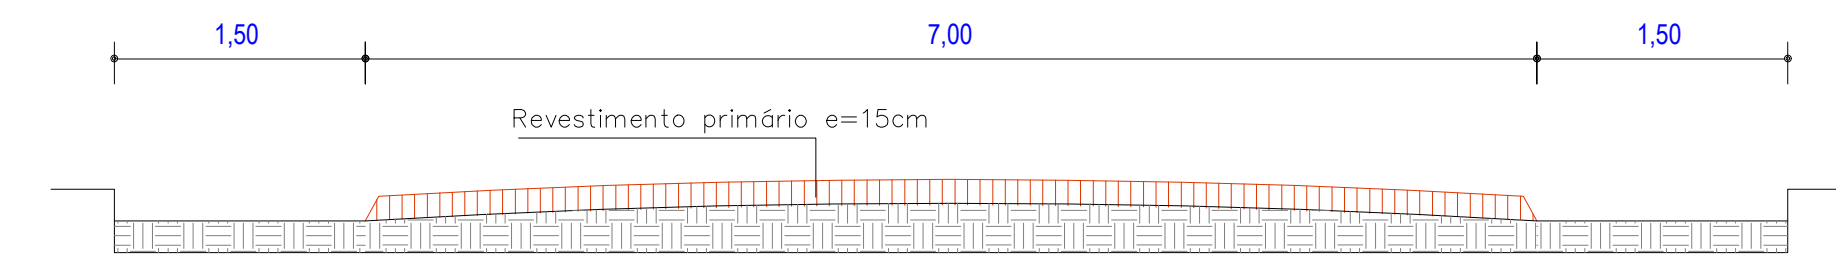


Seção Transversal – Etapa 2
Esc.H.: 1/50

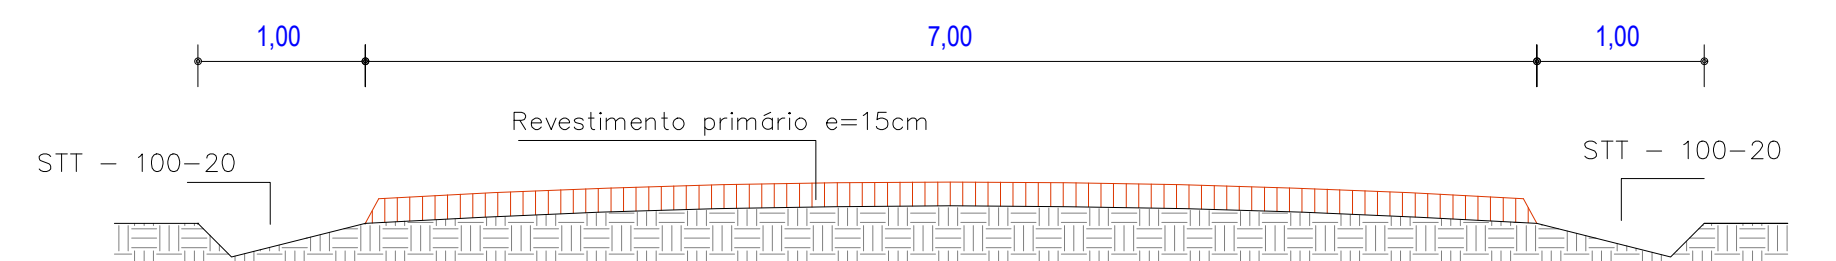

Execução de Sarjeta Triangular sem revestimento (BIGODE)
Sarjeta triangular sem revestimento – STT 100-20

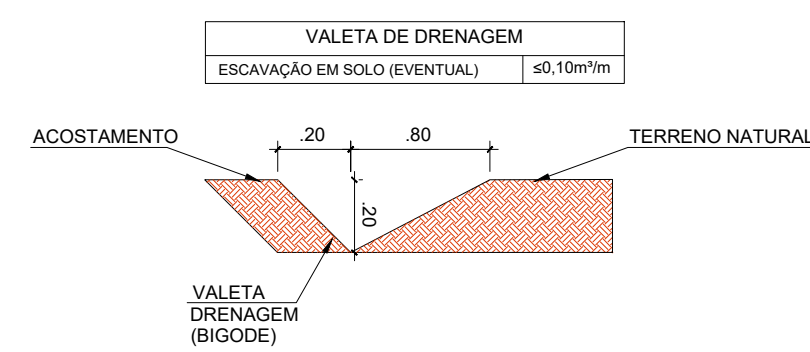

Seção Transversal – Etapa 3
Esc.H.: 1/50

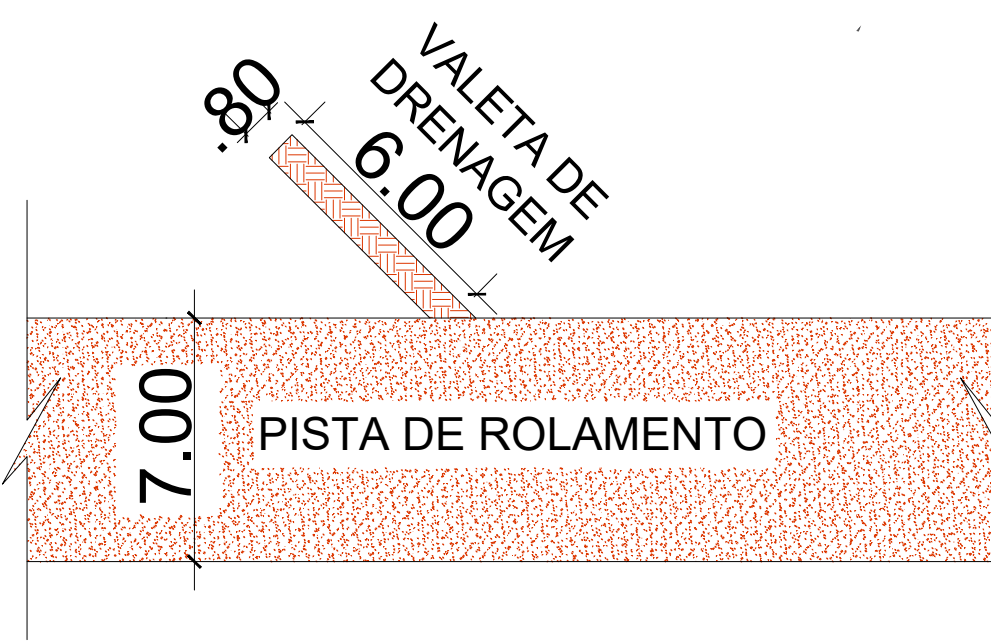

DETALHE DRENAGEM SUPERFICIAL
SEM ESCALA

LEGENDA:

- VICINAL - CASCALHAMENTO ESTRADA VICINAL REGIÃO FAZENDA ANA PAULA - 7.810,00 METROS - EXECUTAR
- RODOVIAS E DEMAIS ESTRADAS VICINAIS EXISTENTES - NÃO EXECUTAR
- DIVISA DE MUNICÍPIO

- JAZIDAS DE CASCALHO / BOTA-FORA
- CIDADES / POVOADOS

PLANTA DE LOCALIZAÇÃO DOS TRECHOS
ESCALA: 1/75.000

RECUPERAÇÃO DE ESTRADAS VICINAIS			
OBRA: RECUPERAÇÃO DE ESTRADAS VICINAIS NO MUNICÍPIO PLUM - TO.			
LOCAL: ZONA RURAL, MUNICÍPIO DE PLUM - TO			
CIDADE: PLUM-TO		CEP: 77370-000	
PLANO DE AÇÃO: 09032026-089476 / 2026.			
ÁREAS:		PROPRIETÁRIO: (CPF/INP):	
TRECHO 1	20,24 km	PREFEITURA MUNICIPAL DE PLUM-TO CPF:	
TRECHO 2	9,16 km	AUTOR DO PROJETO CREA:	
		ENG. Gabriela Ferreira da Silva CREA: 317.506/D-TO	
		RESPONSÁVEL TÉCNICO CREA:	
		ENG. Gabriela Ferreira da Silva CREA: 317.506/D-TO	
ESCALA: INDICADA	DATA:	DATA ATUALIZADA:	OBS: -
CONTEÚDO:			PRANCHAS:
- PLANTA DE LOCALIZAÇÃO DOS TRECHOS			01/ 01
- SEÇÃO TRANSVERSAL REVESTIMENTO TERRAPLANAGEM			
- LEGENDAS			
		e-mail:	
		fone: (63)	
		CREA:	