



Trecho 3, estaca 31 a 47

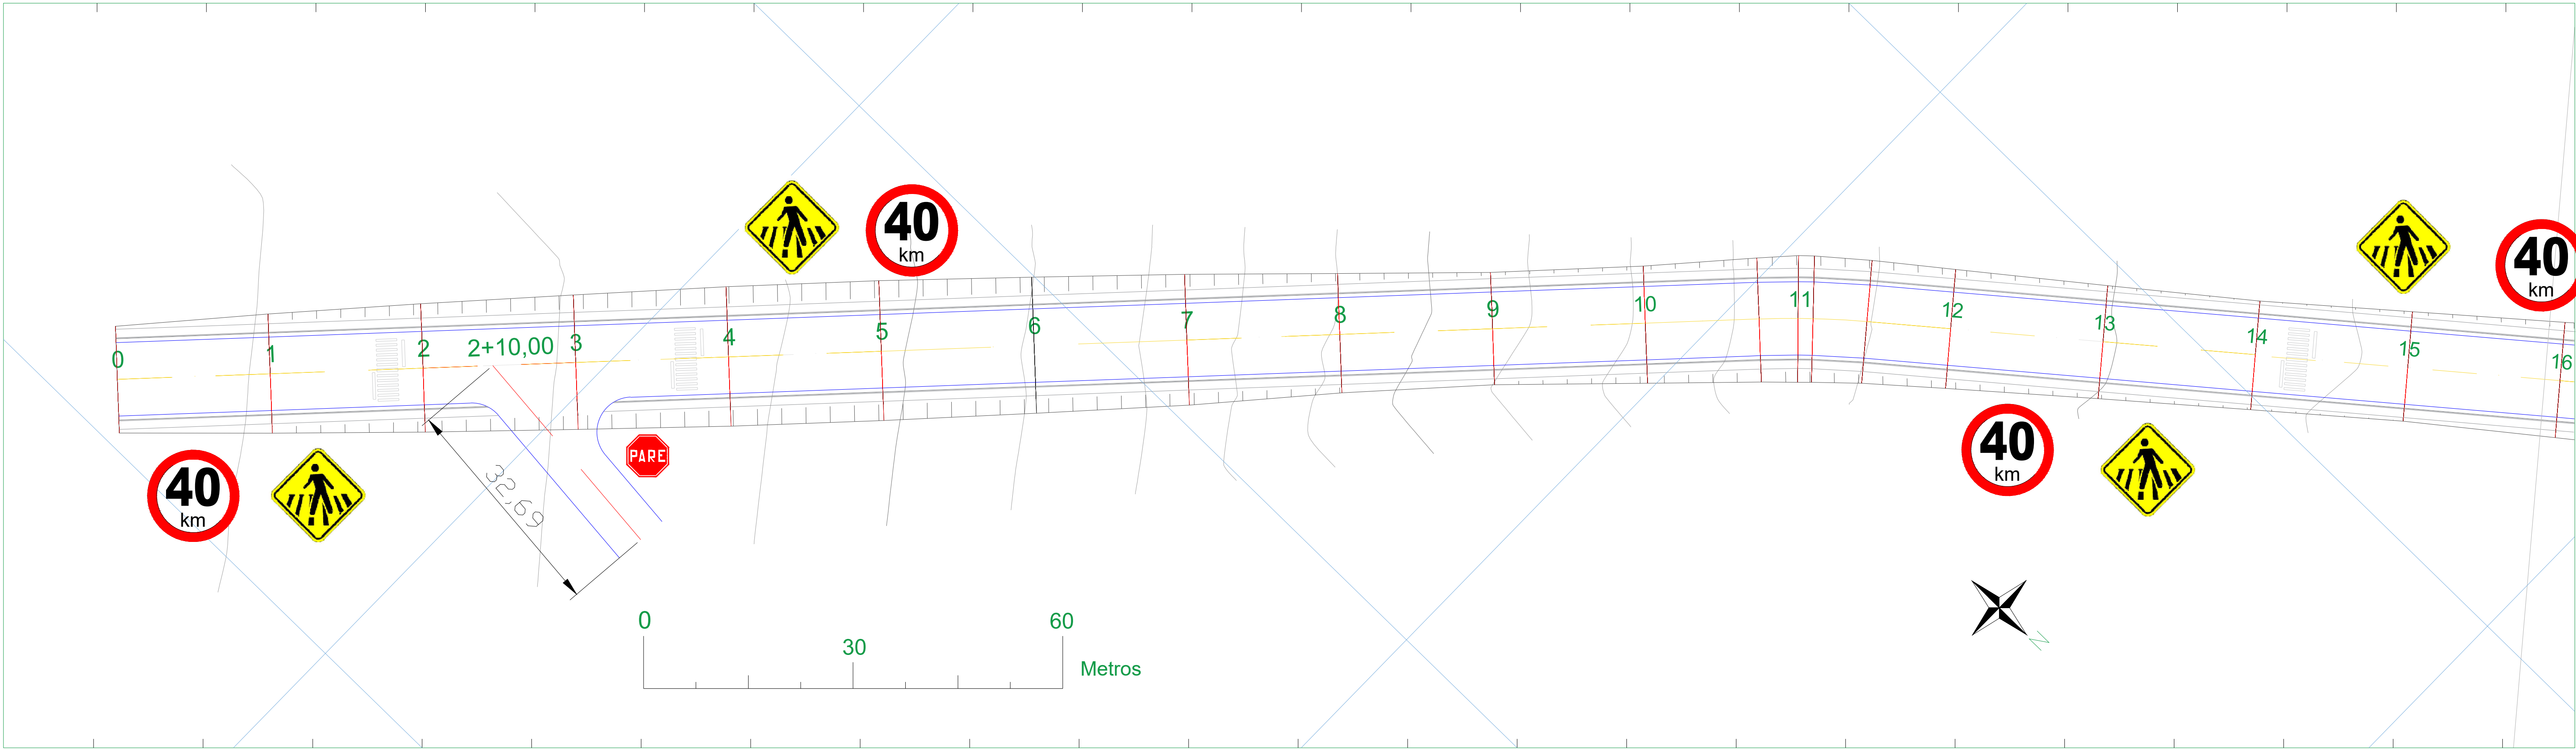

Trecho 2, estaca 16 a 33

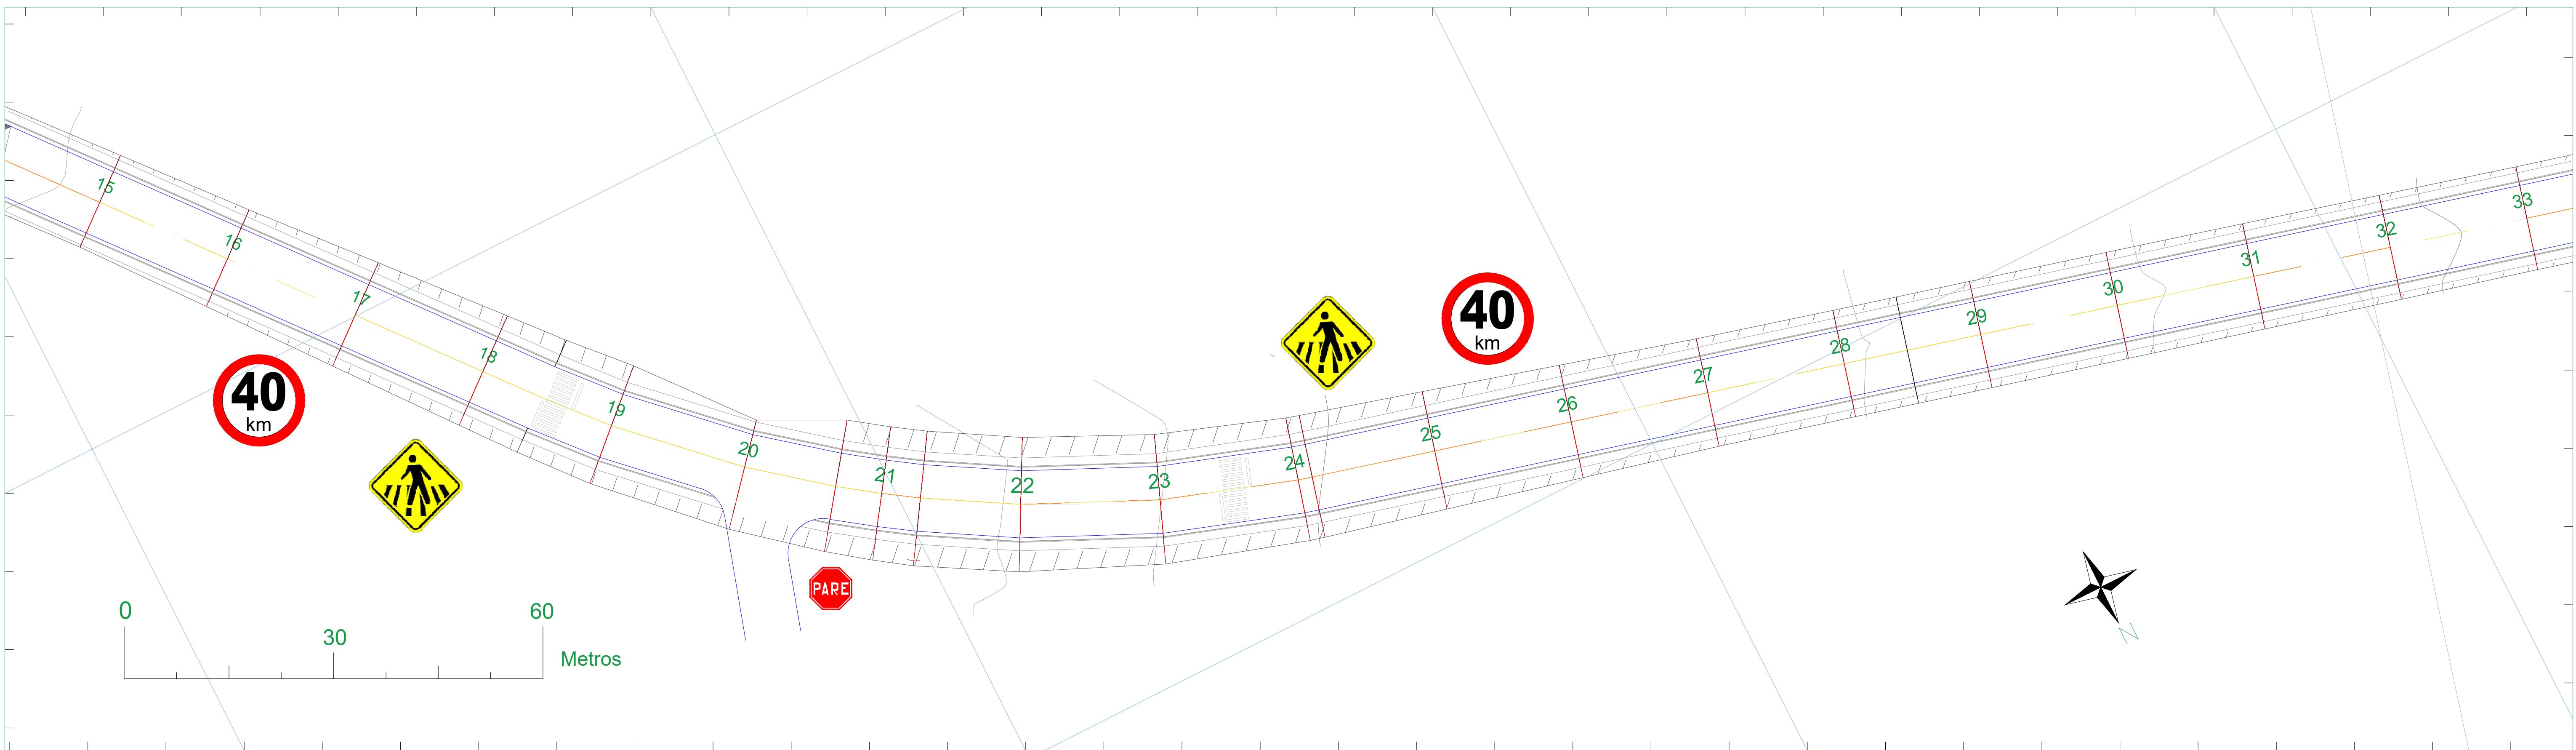

CONTEGDO DESTA PRANCHA:



PREFEITURA MUNICIPAL DE PIUM TO.

INFRAESTRUTURA URBANA

OBRA	PAVIMENTAÇÃO URBANA Pavimentação em TSD. RUA DEZ, SETOR PIAUZINHO <i>início esquina da Rua Dez com Rua Dezesséis</i>	DATA	12/06/2026
		ESCALA	indicada
		FOLHA	4/6
RESP. TÉCNICO			
Engenheiro Civil Marcio Saporiti Gaspre CREA PR 21609 – D			
CONTEGDO DESTA PRANCHA:			
<i>Sinalização trechos 1 e 2, detalhes</i>			
REVISÃO	00	ART	T020260638949