



Trecho 3, estaca 32 a 49

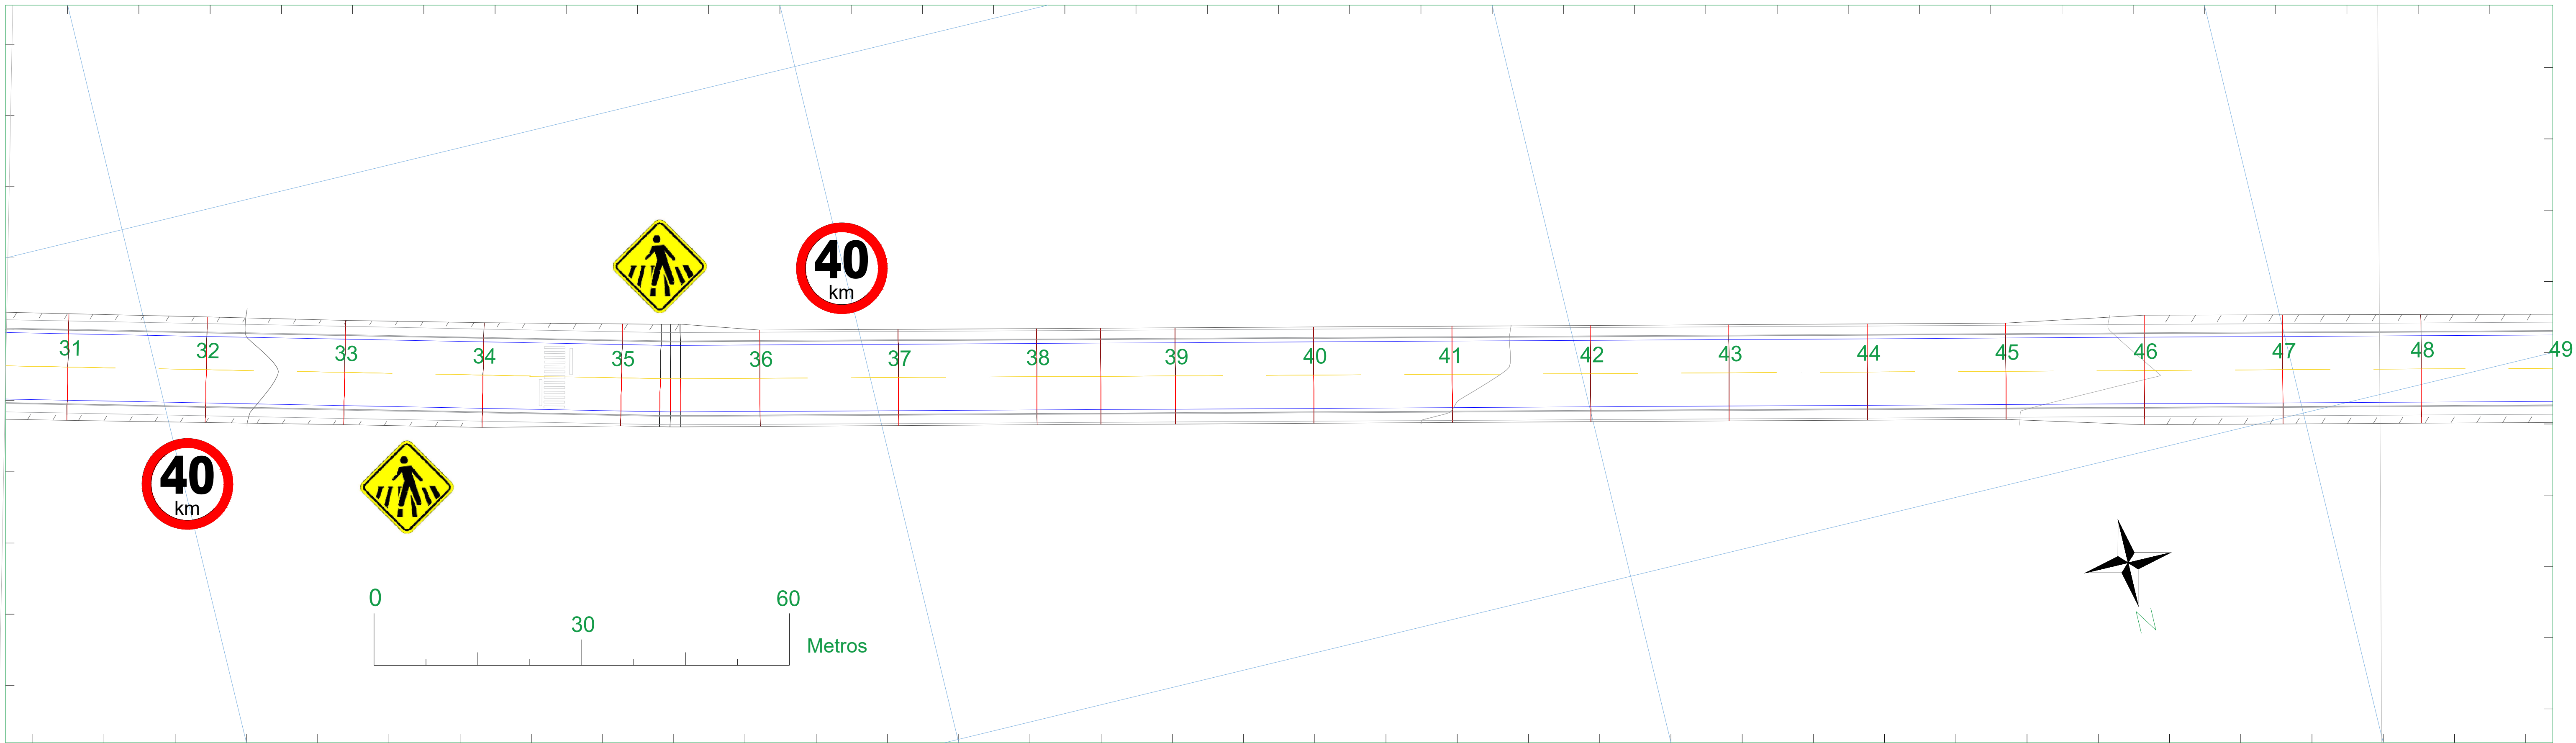

Trecho 5, estaca 44 a 58

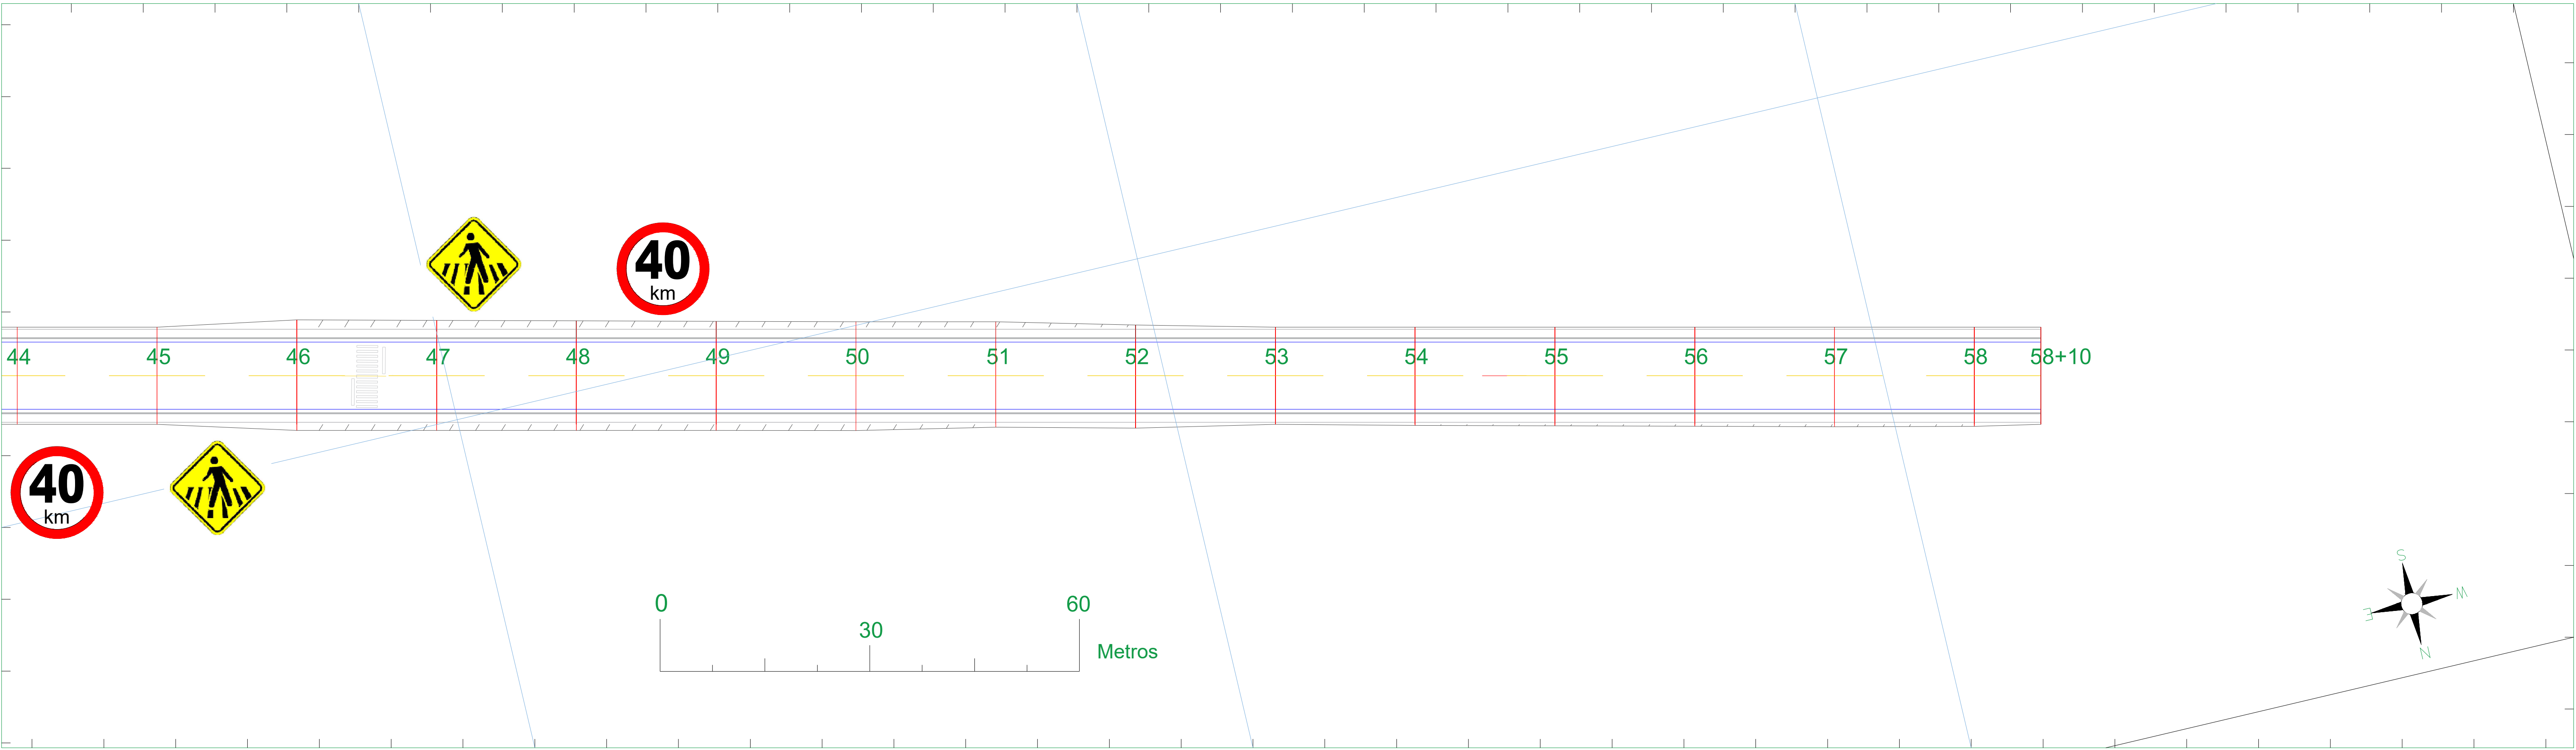

PREFEITURA MUNICIPAL DE PIUM TO.

INFRAESTRUTURA URBANA

OBRA	PAVIMENTAÇÃO URBANA Pavimentação em TSD. RUA DEZ, SETOR PIAUZINHO <i>início esquina da Rua Dez com Rua Dezesseis</i>		DATA	12/06/2026	
			ESCALA	indicada	
			FOLHA	5/6	
RESP. TÉCNICO					
Engenheiro Civil Marcio Saporiti Gaspre CREA PR 21609 – D					
CONTEÚDO DESTA PRANCHA:					
<i>Sinalização trecho 3 e 4, detalhes</i>					
REVISÃO	00	ART	T020260638949		