
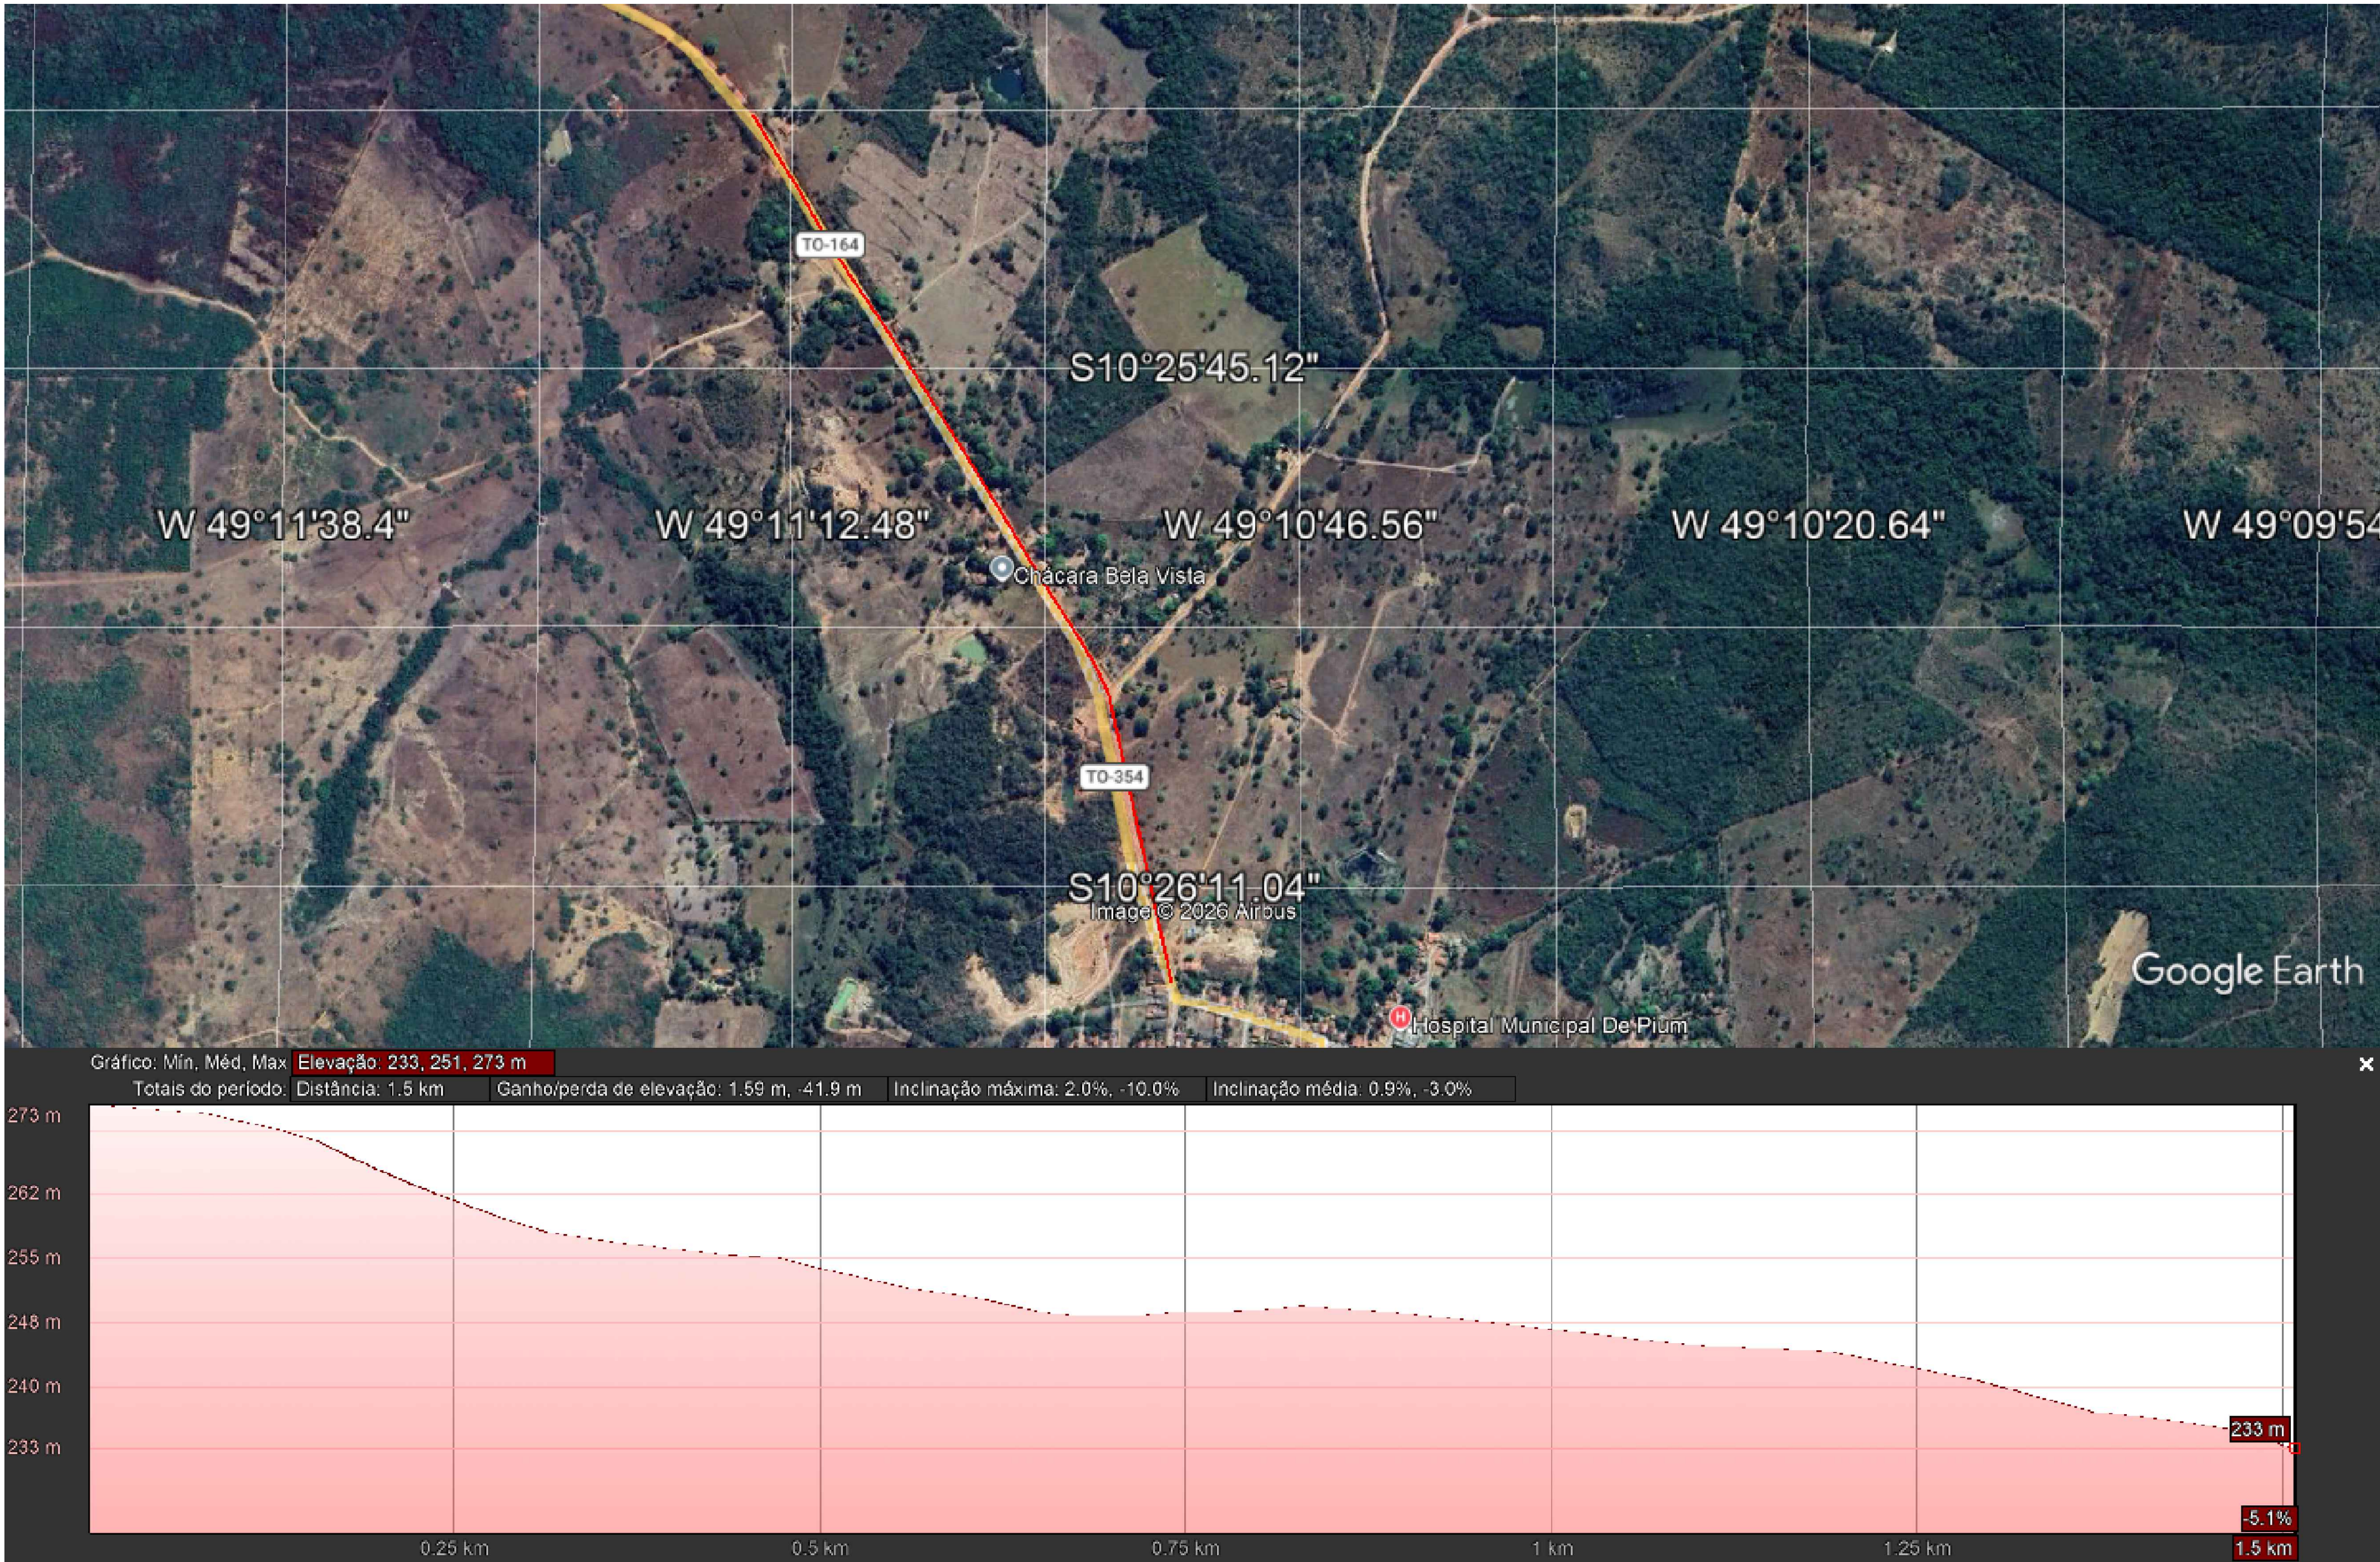


Trecho 5, estaca 58 a 75

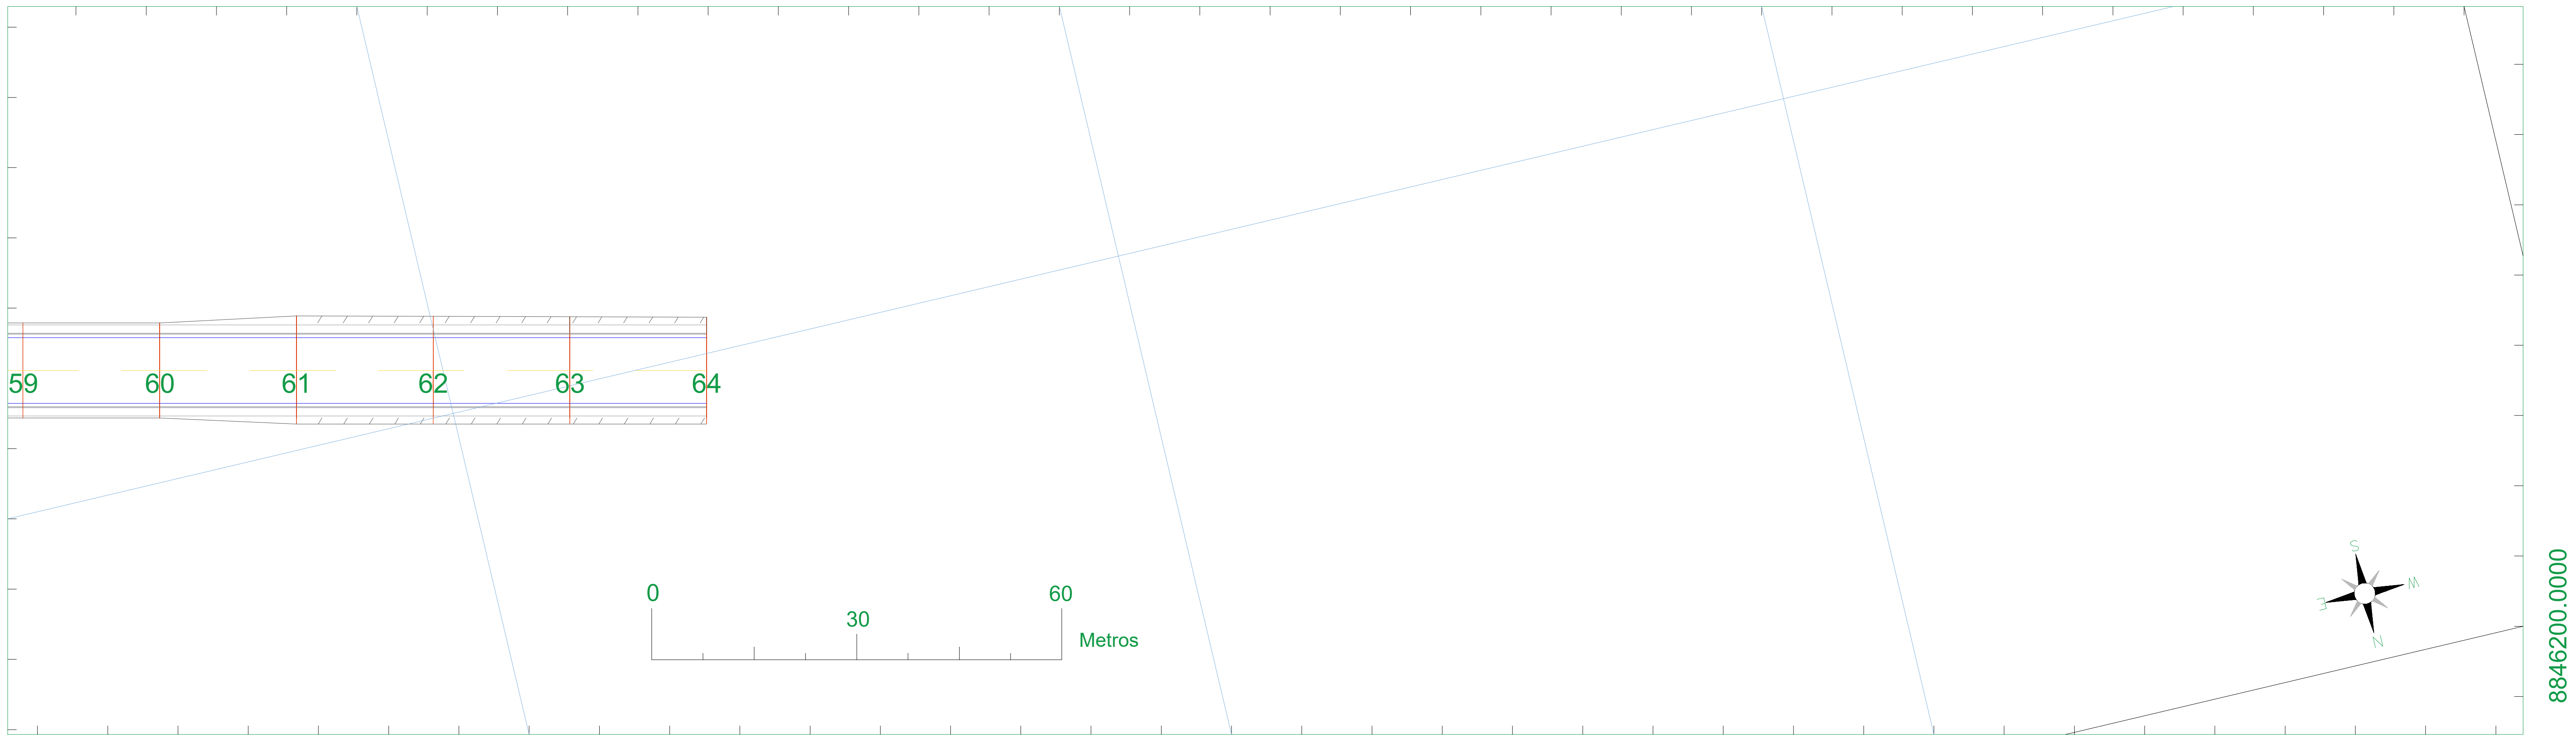

PREFEITURA MUNICIPAL DE PIUM TO.

INFRAESTRUTURA URBANA

OBRA	PAVIMENTAÇÃO URBANA Pavimentação em TSD. RUA DEZ, SETOR PIAUZINHO início esquina da Rua Dez com Rua Dezesseis		DATA	12/06/2026
			ESCALA	indicada
			FOLHA	6/6
RESP. TÉCNICO	Engenheiro Civil Marcio Saporiti Gaspre CREA PR 21609 – D			
CONTEUDO DESTA PRANCHAL	Sinalização trecho 5 e perfil gerado			
REVISÃO	00	ART	T020260638949	